





Samþykkt þann

22 MARS 2002


Byggingafulltrúinn í Hafnarfirði  
F.h. Kristján Þórarinnsson

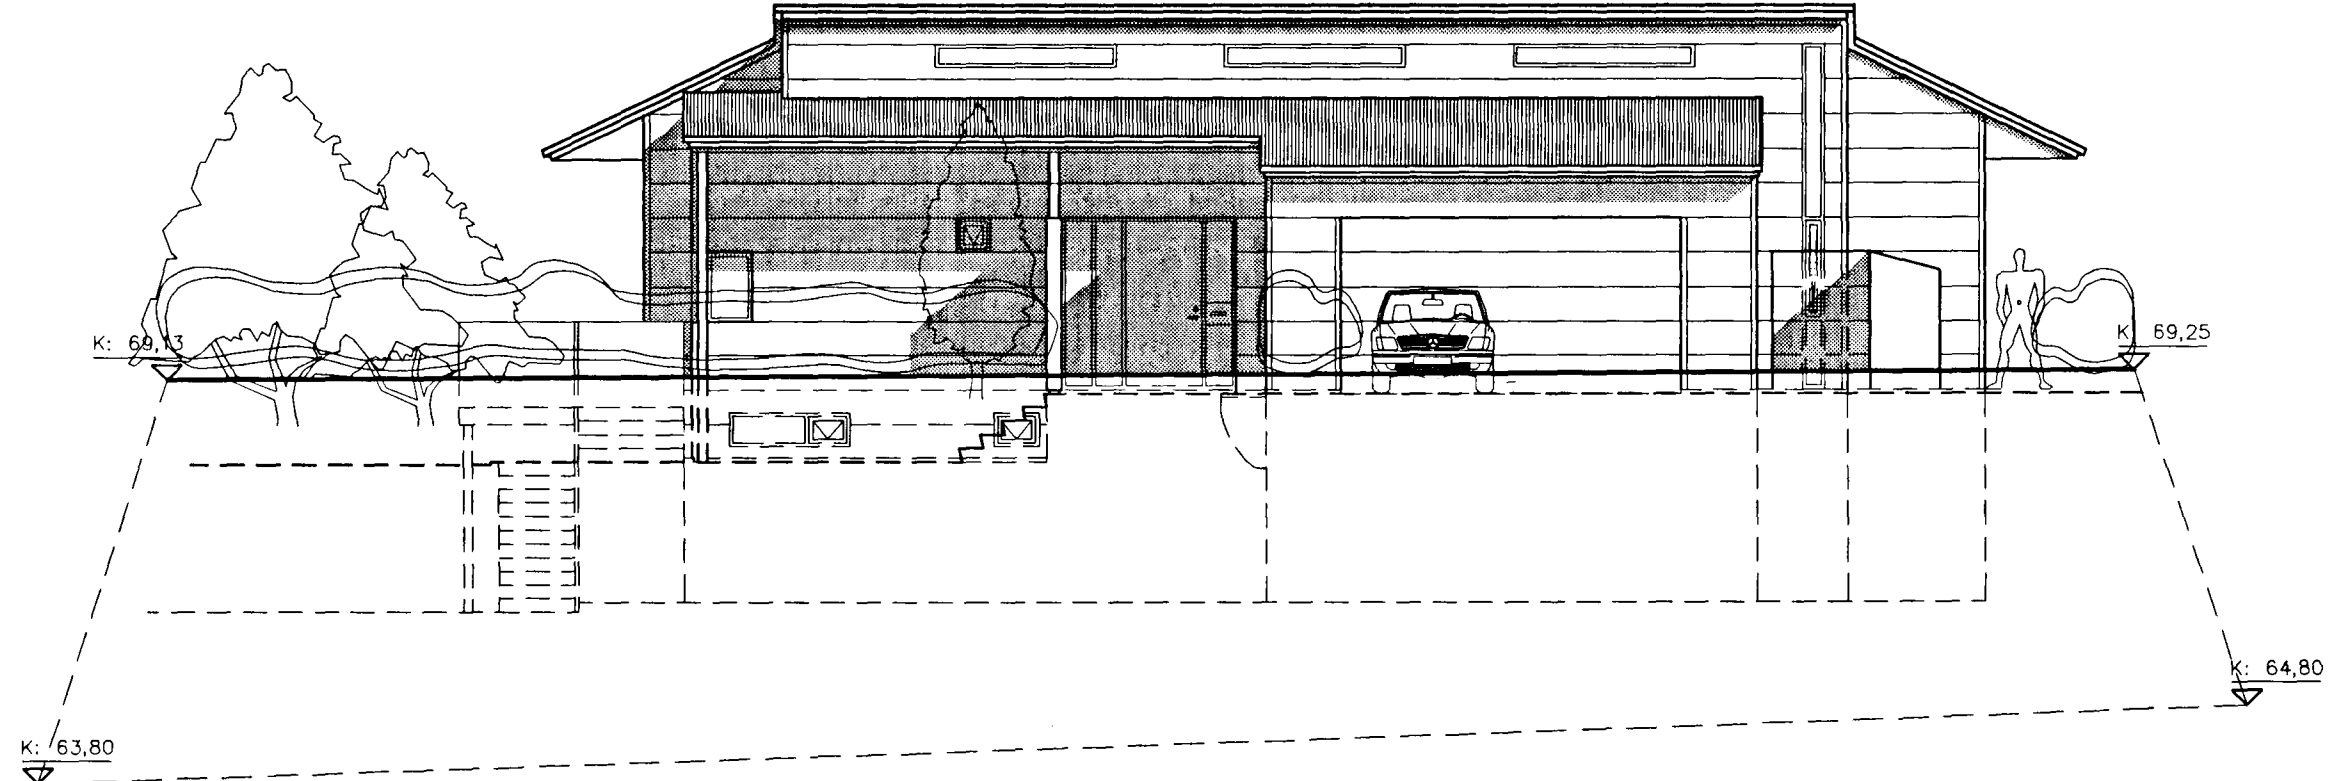


AUSTURHLIÐ í mkv: 1:100

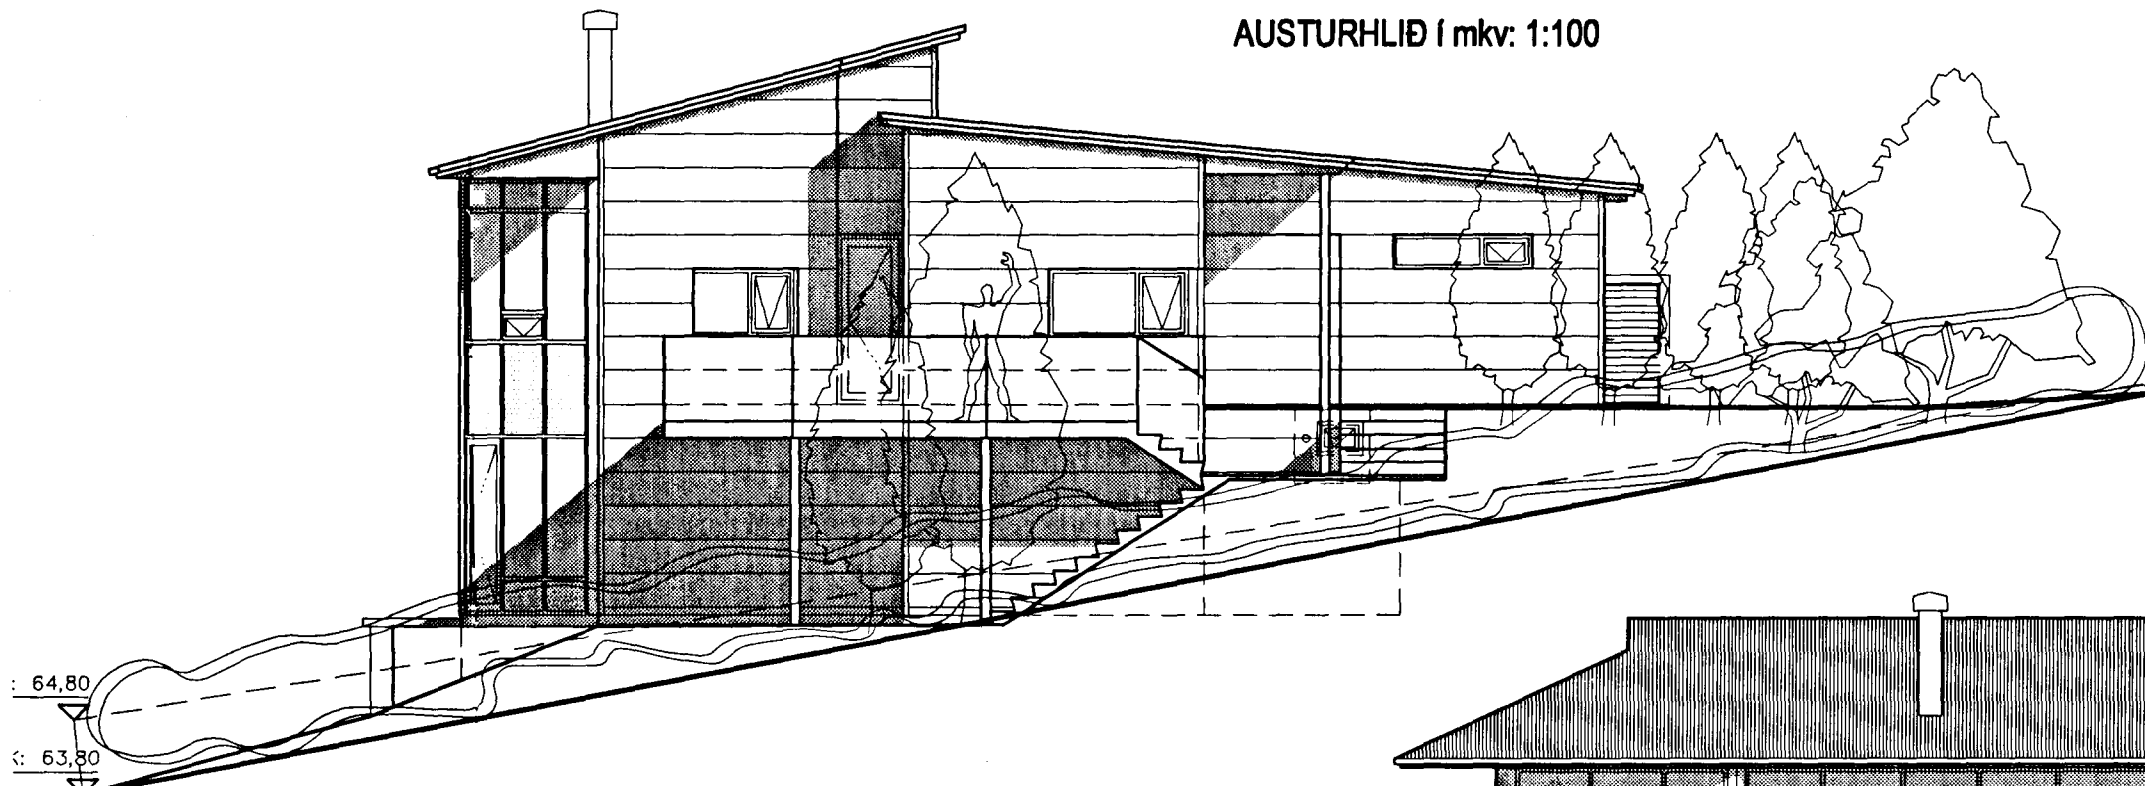

SUÐURHLIÐ í mkv: 1:100

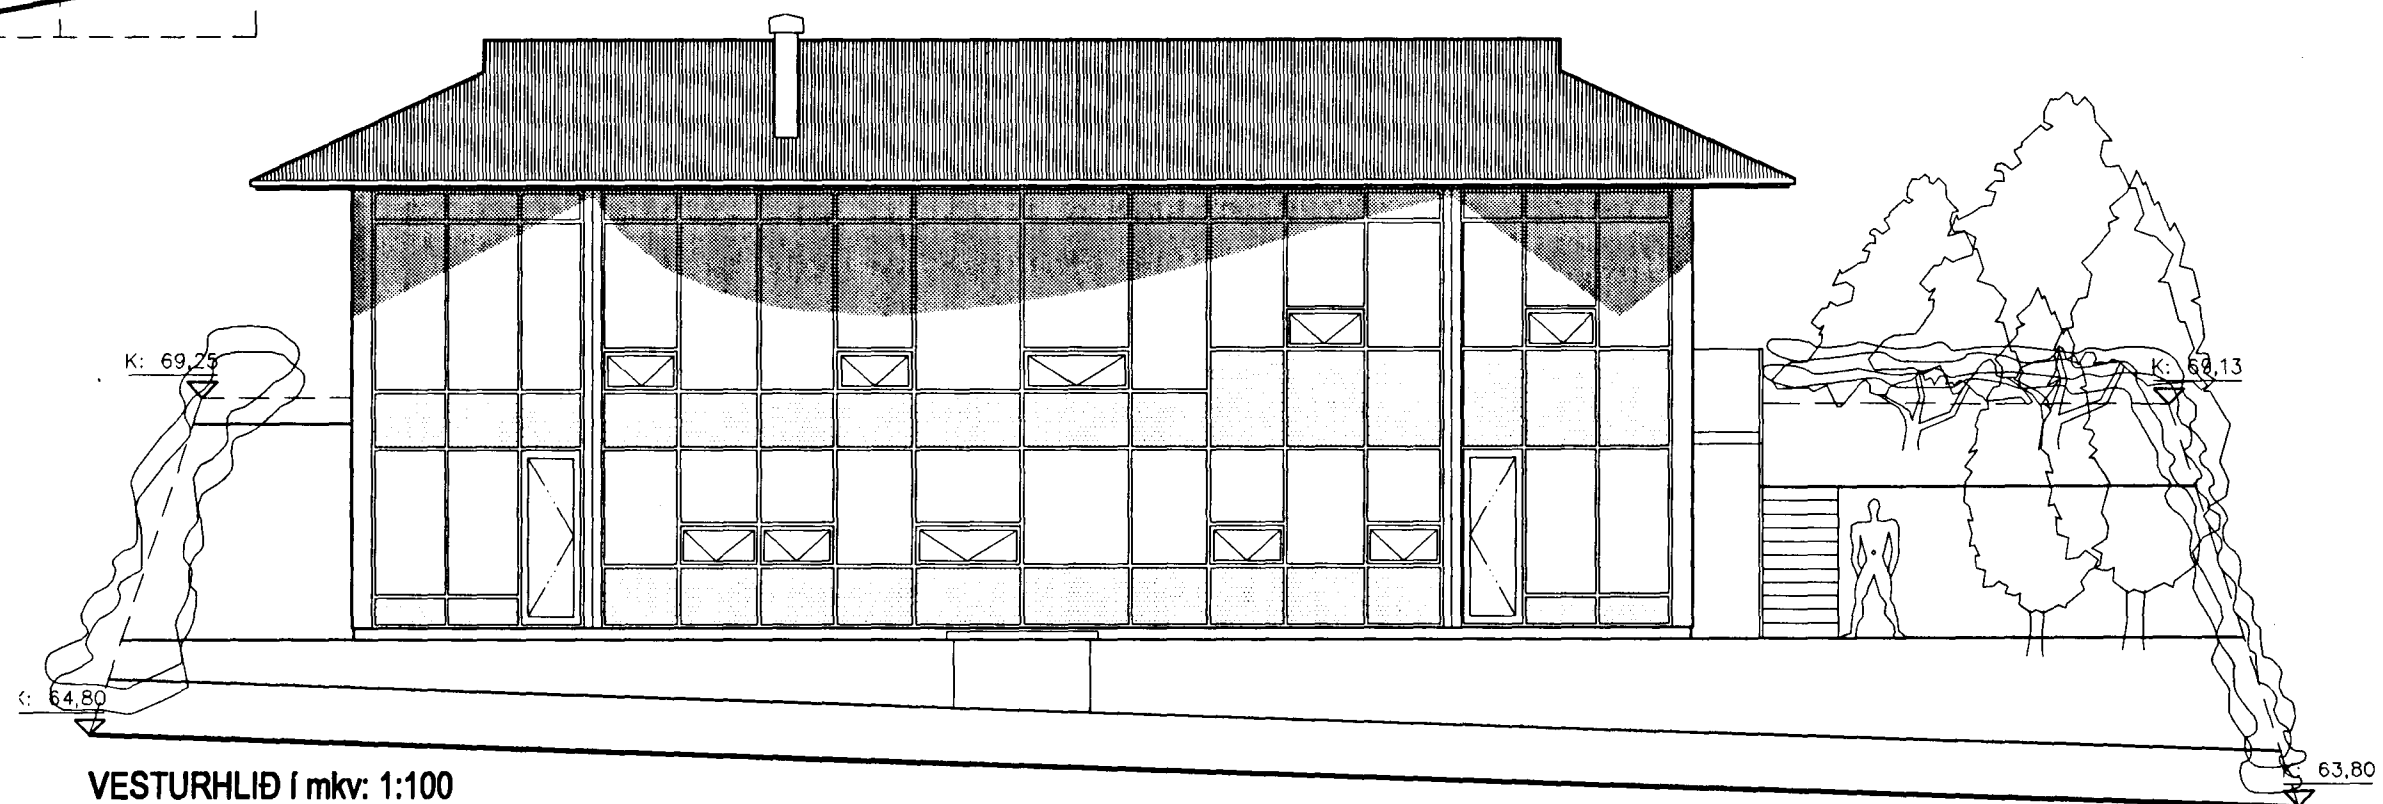

VESTURHLIÐ í mkv: 1:100

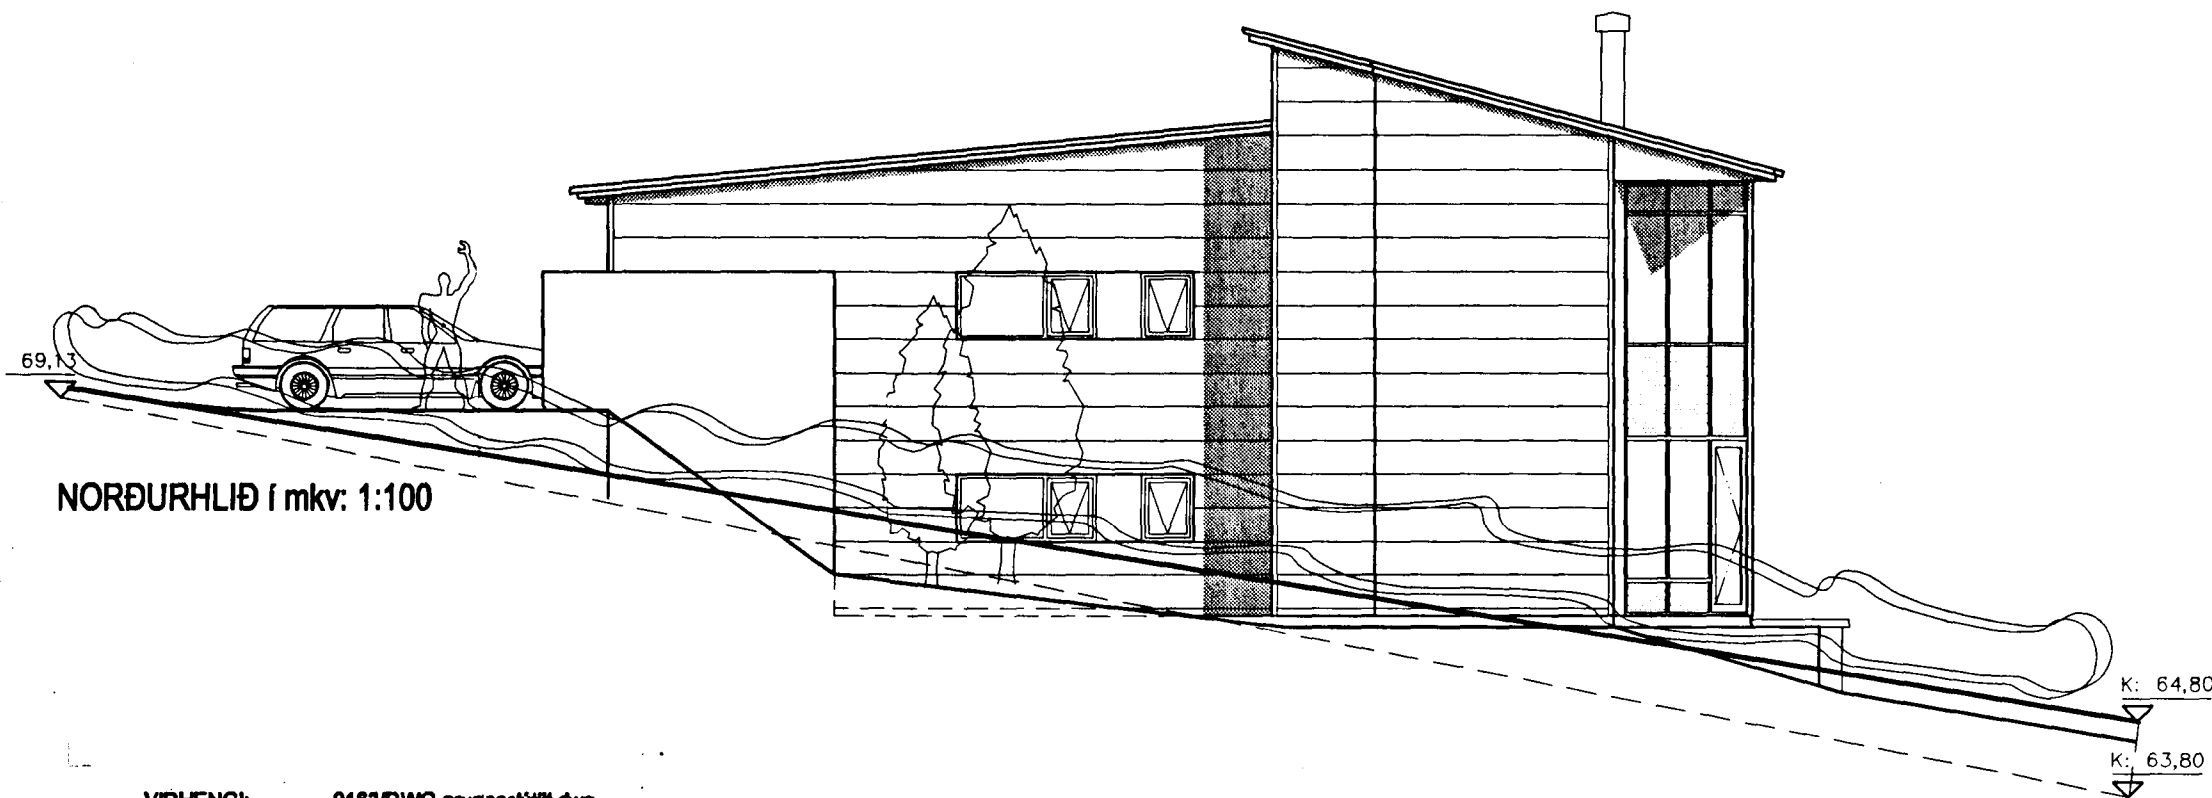

NORÐURHLIÐ í mkv: 1:100

VIÐHENG: 0163/DWG grunnarútlit.dwg

10M

Ólafur og Margrét

ERLUÁS 37

St.gr. 21300370, Mhl.01

0163

Aðaluppdráttur

Útt.

MKV.: 1:100  
DAGS: 06.02.2002  
TEIKNAD: Jón Ben  
SKRÁ: 0163-(99)2.05

(99)2.05

Jón Ólafur Ólafsson FAI  
kt: 0908544000

Sigurður Einarsson FAI  
kt: 110457-2789

**BATTERÍÐ**  
ARKITEKTAR

kt: 521291-1259  
Trénuhraun 1  
220 Hafnarfirði

Sigurður Harðarson FAI  
kt: 030446-3999

S: 54 54 700 F: 54 54 701  
Netfang: batteri@arkitekt.is  
Heimasíða: www.arkitekt.is

© BATTERÍÐ EHF  
ÖLL AFRÖD OG AFRITUN TEEKINGAR AD HLUTA EDA Í HEILD ER HÁÐ BIRDFLEGU LEYFI HÖFUNDA