

ERLUÁS 38 HAFNARFIRÐI


Samþykkt þann
23 JULI 2001

Byggingafræðingur í Hafnarfirði
F.h. Kristján Þórarinnsson

Byggingafræðingur í Hafnarfirði
F.h. Kristján Þórarinnsson

AP

Skráningartafla: Erluás 38 Hafnarfirði		Landsnúmer: 187003		Skrásetjari: Sigurður Þorvarðarson											
Matslutunúmer: 01		Útgáfa: 4.01		Kennitala: 141250-4189											
Dags: 19.7.2001		Stærðir		Dags: 19.7.2001											
D0	D1	D2	D3	D4	D5	D6	D7	D8	D9	D10a	D10b	D11	D12	D16	D17
Lökun	Rými	Höfuð	Höfuð	Eignar	Bokstær	MÍStær	Stær	Op	Brotstær	Selstær	Selstær	Stær	Netstær	Bílfatamál	Skiptarúmmál
	hæð	stær	stær	hald	m ²	m ²	m ²	m ²	stær	min	max	m ²	m ²	m ²	m ²
		Matshlud			381,1	0,0	4,5	4,5	224,0	0,0		759,5	189,0	224,0	521,630
		Botn													30,6
	01	1. hæð			75,9	0,0	4,5	0,0	75,9	0,0		209,0	60,5	75,9	
A	0101	Íbúð	N	0101	35,0		4,5		35,0		2,70	2,70	94,5	25,2	35,0
A	0102	Bílfélag	B	0102	40,9				40,9		2,80	2,80	114,5	35,3	40,9
	02	2. hæð			152,6	0,0	0,0	4,5	148,1	0,0		412,0	128,5	148,1	
A	0201	Íbúð	N	0101	152,6			4,5	148,1		2,70	2,70	412,0	128,5	148,1
C	0202	Svallir	S	0101	7,8				7,8						1,00
	03	Þakhað			152,6	0,0	0,0	0,0	0,0	0,0			107,9	0,0	0,0
A	0302	Þakrymi	V	0101	80,3						0,52	1,71	59,7		1,88
A	0303	Þakrymi	V	0101	72,3						0,52	1,48	48,2		1,65
Athugasemdir															
Á loð hússins er mhl. 02 (gróðurhús)															
Sameignir sumra															
Eignarhald															
	Eignar	Höfuð	Bílfatamál	Skiptarúmmál											
	hald	stær	m ²	stær	stær	stær	stær	stær	stær	stær	stær	stær	stær	stær	stær
	0101	Íbúð	181,1	422,790	422,790										
	0102	Bílfélag	40,9	98,840	98,840										
		Allt	221,0	521,630	521,630										

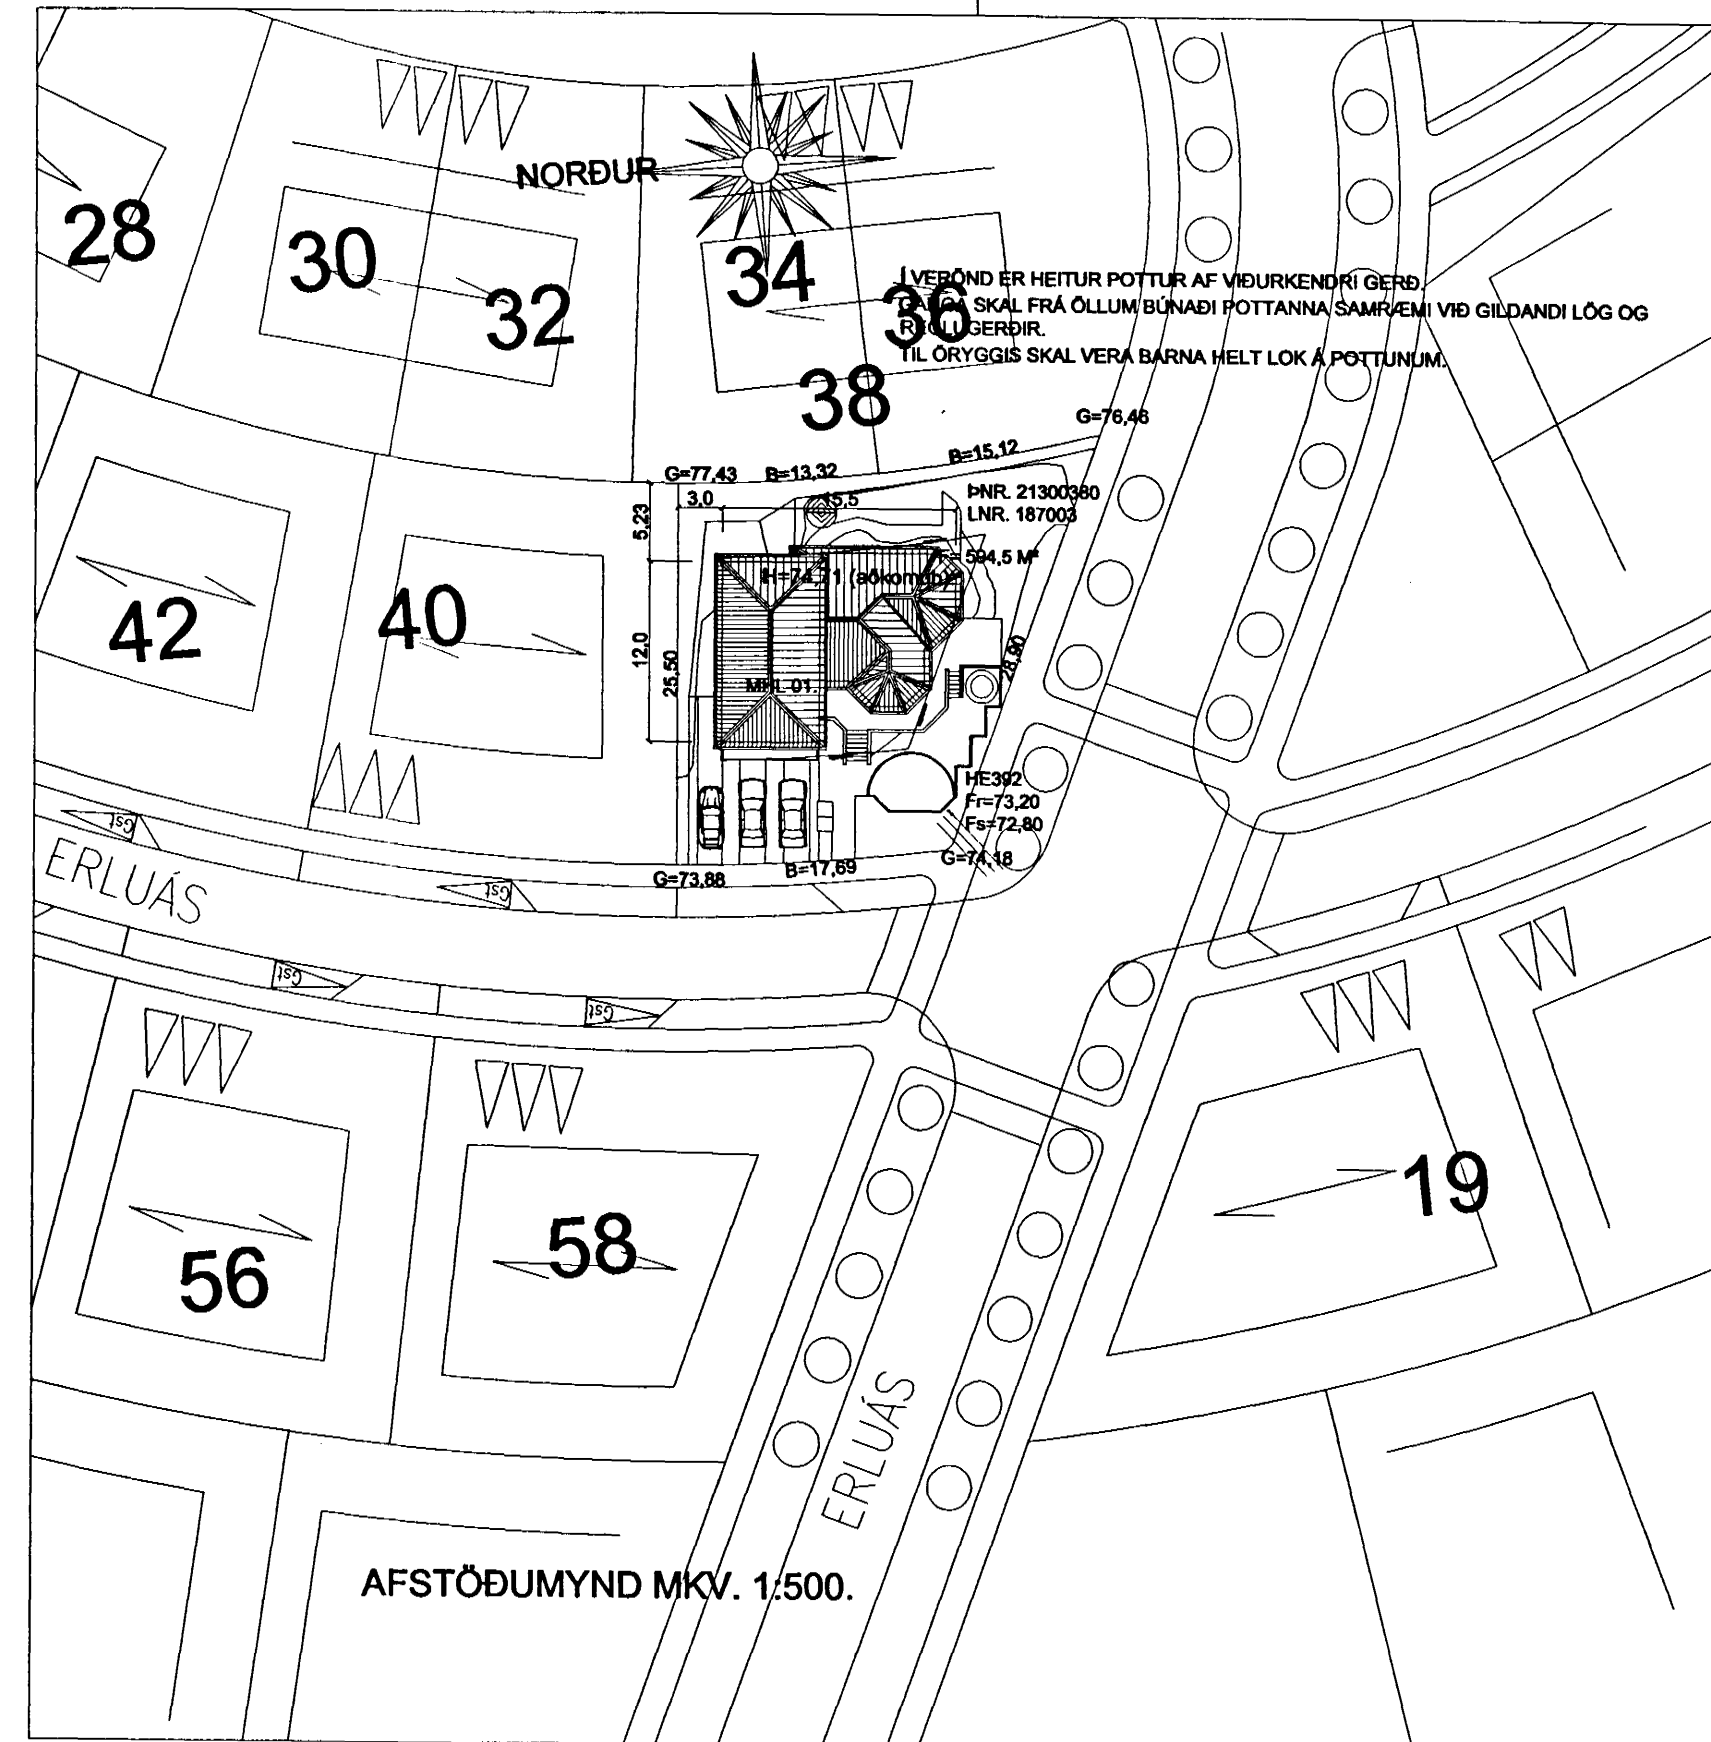

ERLUÁS 38 HAFNARFIRÐI

Sigurður Þorvarðarson byggingafræðingur bff.
STH. teiknistofan ehf. Strandgötu 11 220 Hafnarfirði.
Sími: 5651510. Netfang: teiknistofan@islandia.is
STH. teiknistofan ehf. kt. 510298-2769. Kt. aðalhönnuðar: 141250-4189.

Skýringar:	Aðaluppdráttur.
Teikning:	Afstöðumynd og skráningartafla.
Mælikvarði:	1:100
Undirskrift:	<i>207707 lyp</i>
Blað nr:	4 af 4
Dagsetning:	28 júní 2001.
Breytt:	Breytt 19 júlí 2001 (hús minnkað)

Varðandi frekari málsetningar, sjá sérteikningar aðalhönnuðar í mkv. 1:50.
Séruppdrættir skulu unnir þegar aðaluppdrættir hafa verið samþykktir af byggingaryfirvöldum.