

ERLUÁS 38 HAFNARFIRÐI

Skýringar vegna eldvarna:

- > BO. tákna björgunarp, samkv. reglugerð um brunavarnir og brunamál.
- > Tákna rýmingarleið, samkv. reglugerð um brunavarnir og brunamál.
- ⊗ Reykskynjari, staðsetjast samkv. teikningu.




Samþykkt þann

23 APR. 2002


Byggingafrátturinn í Hafnarfirði
F.h. Kristján Þórarinnsson

KJP.


Ganga skal frá opnu eldstæði í samræmi við reglugerðir, og skal frágangur allur vera samþykktur af eldvarnareftirlit.

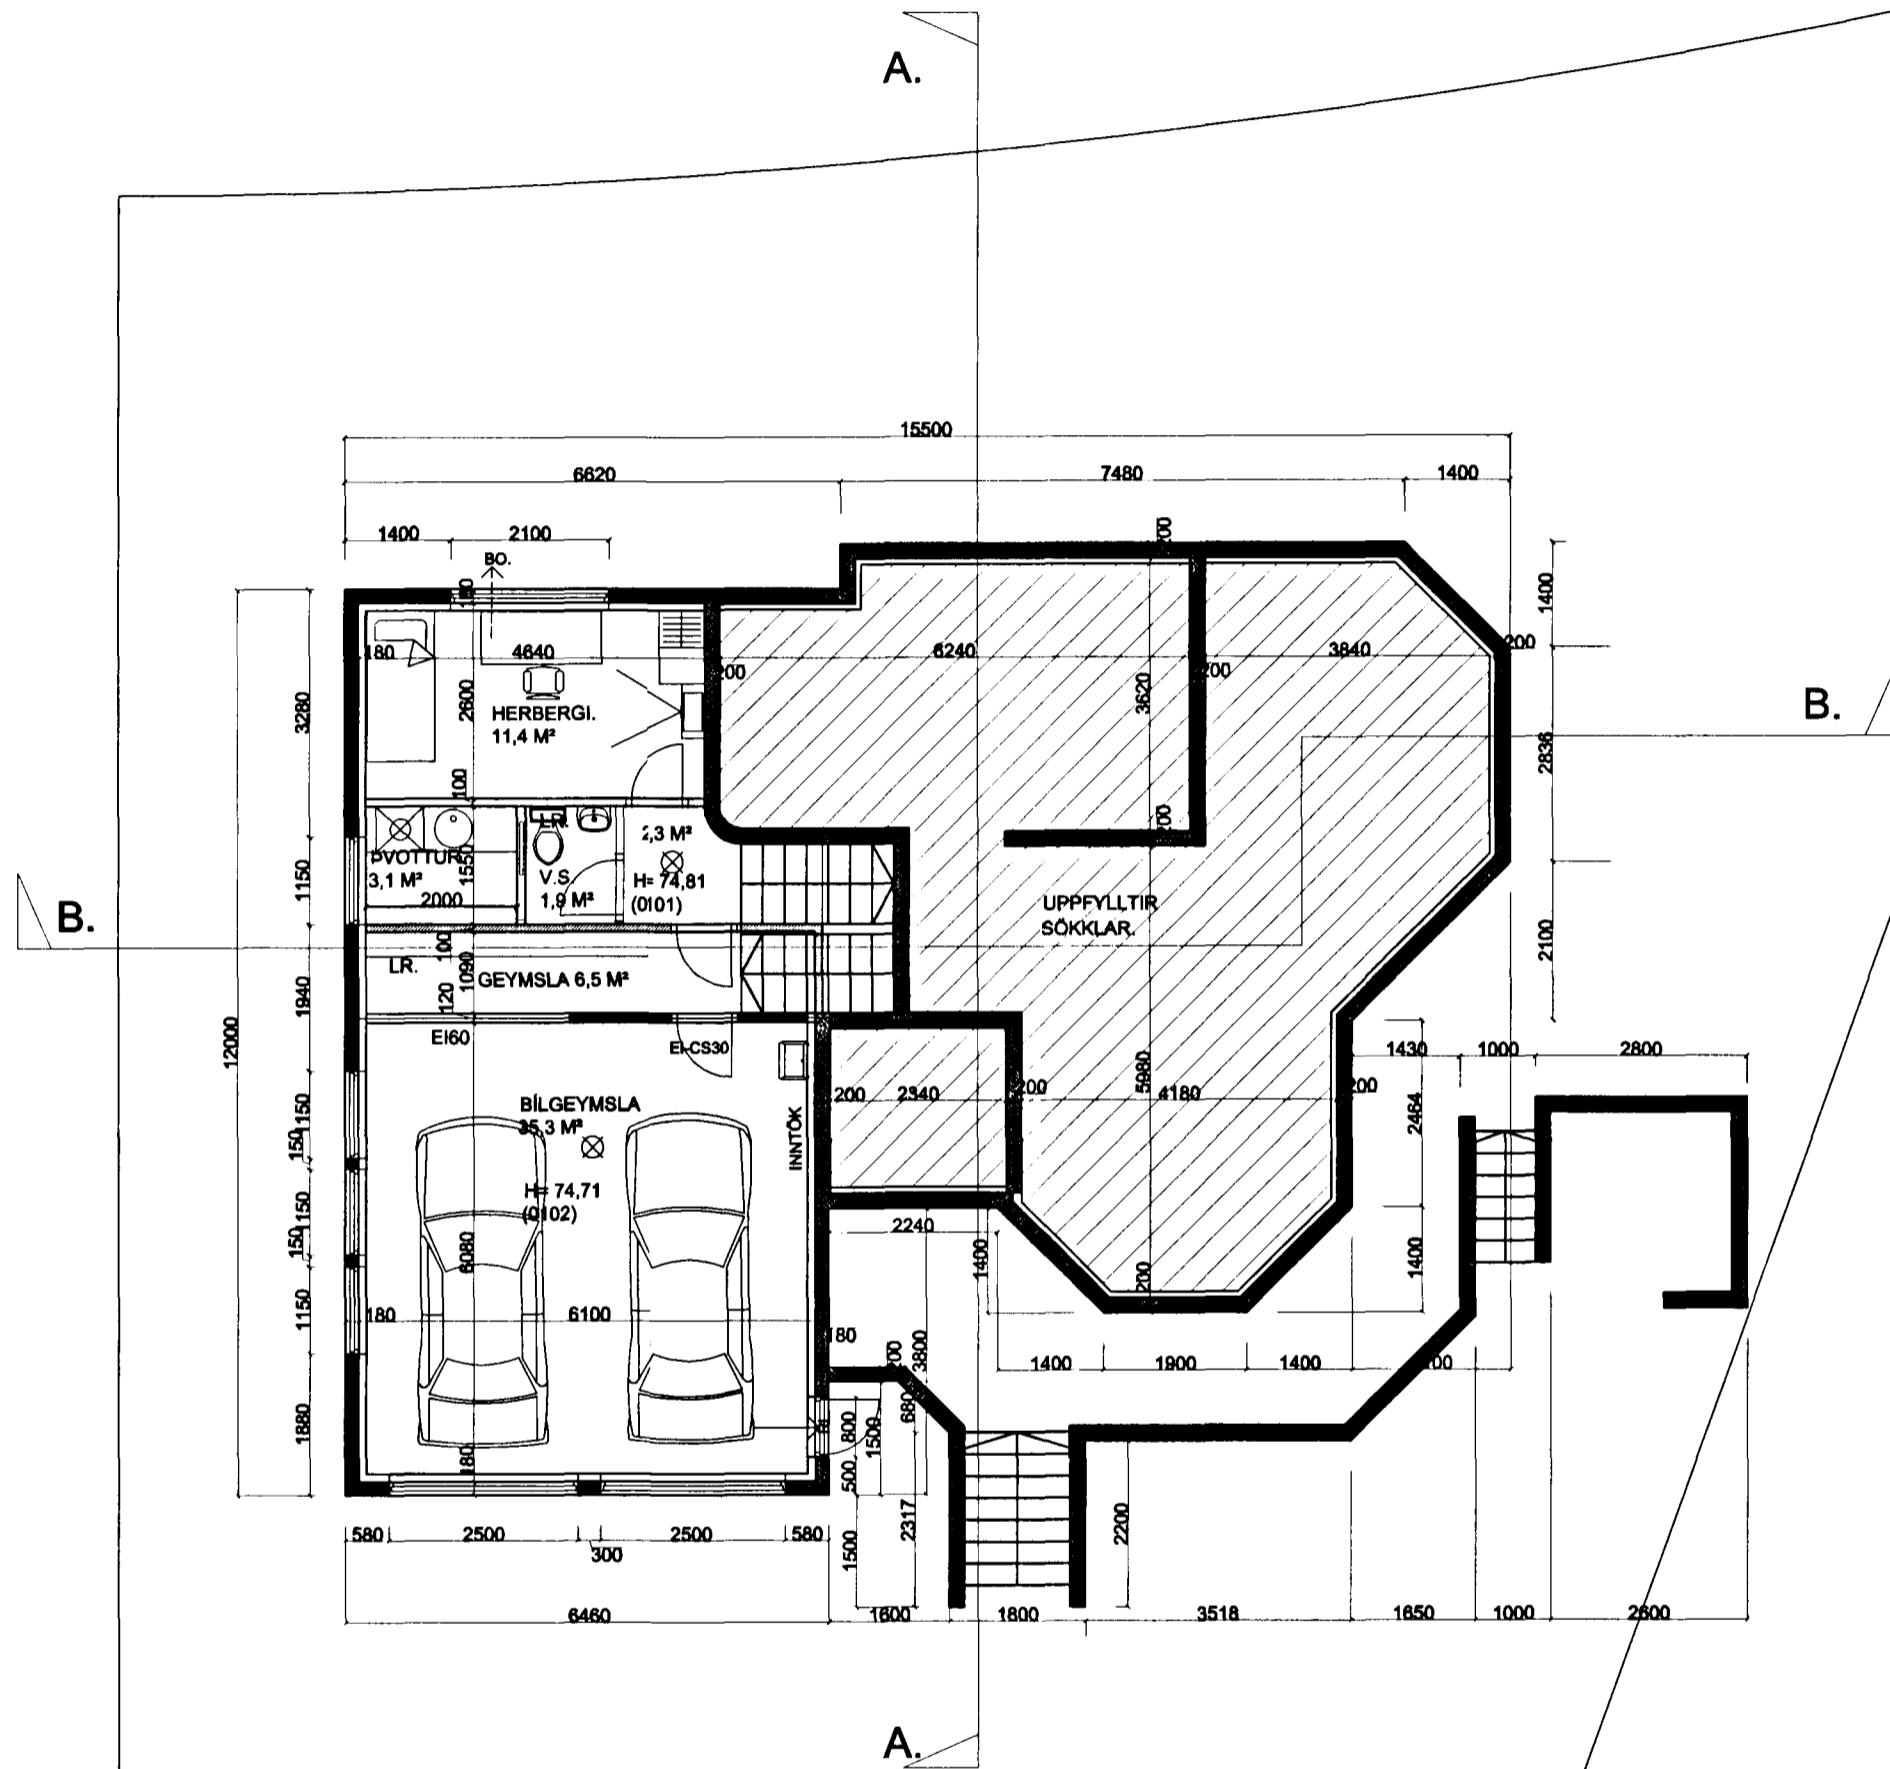

GRUNNMYND 1 HÆÐAR. MKV. 1:100.

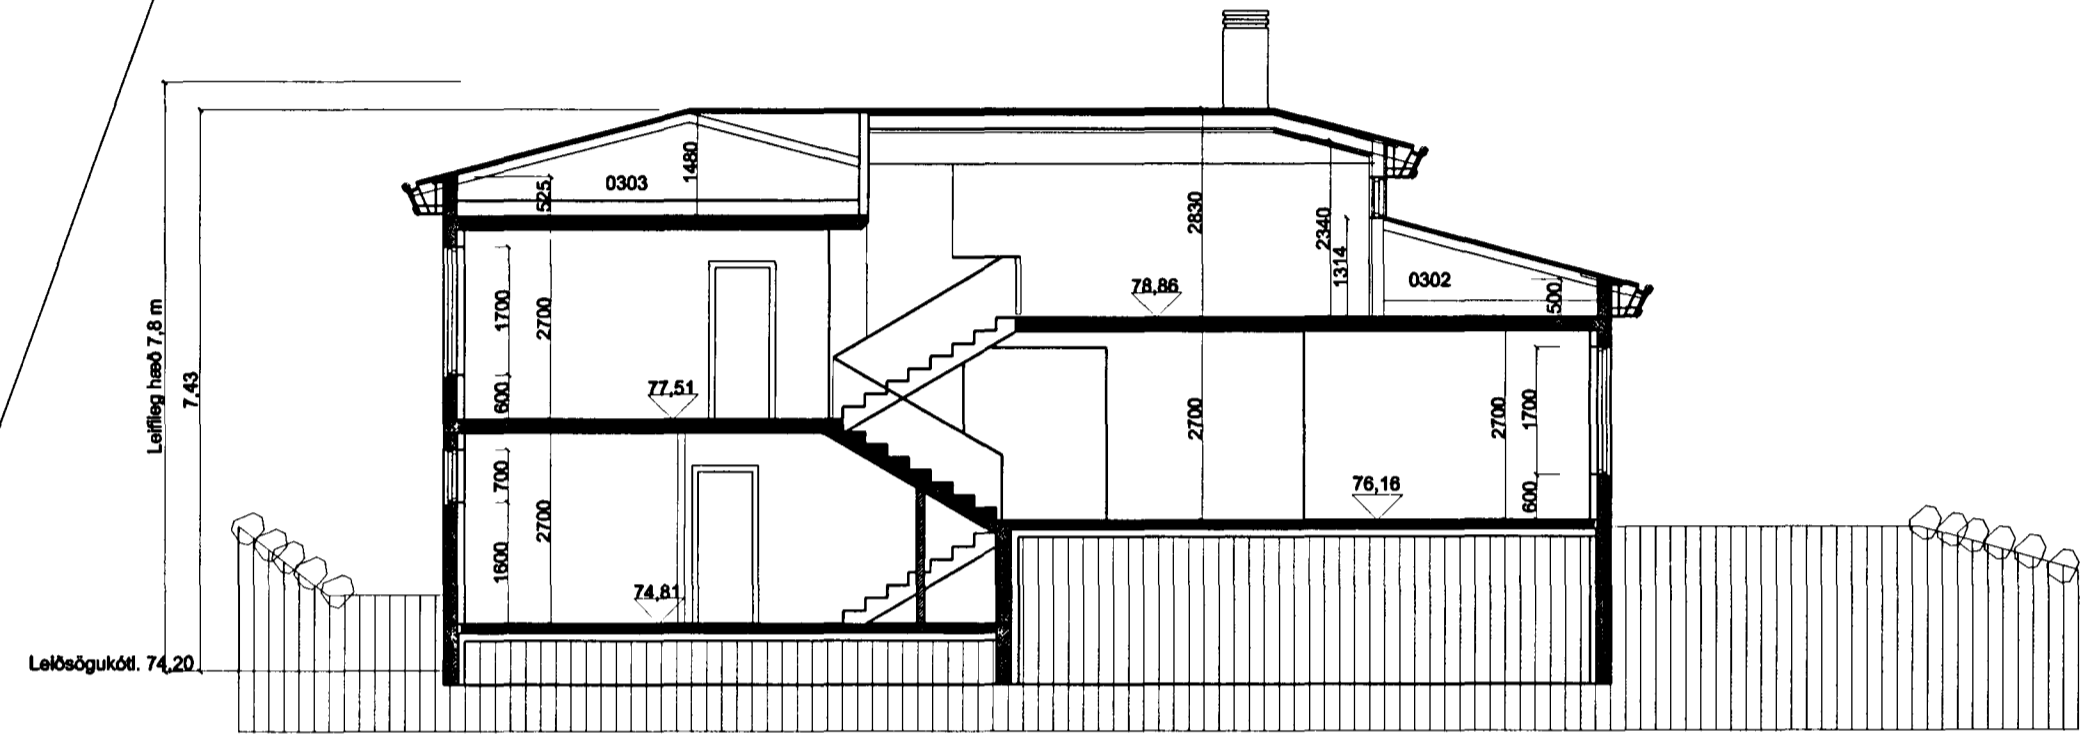

SNID B-B. MKV. 1:100.

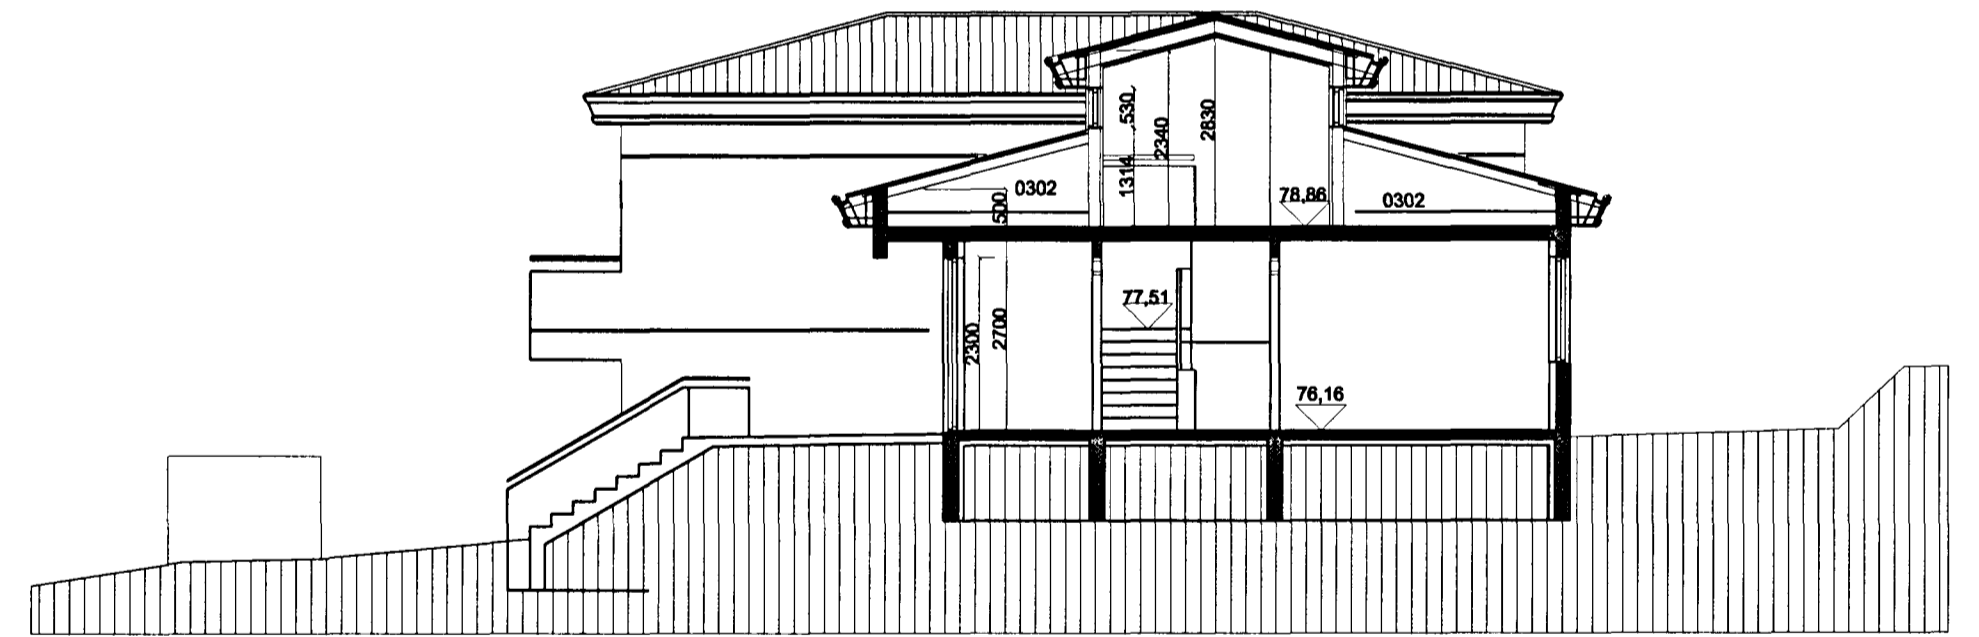

SNID A-A. MKV. 1:100.

ERLUÁS 38 HAFNARFIRÐI

Sigurður Þorvarðarson byggingafræðingur bfi.
STH. teiknistofan ehf. Strandgötu 11 220 Hafnarfirði.

Sími: 5651510. Netfang: teiknistofan@islandia.is
STH. teiknistofan ehf. kt. 510298-2769. Kt. aðalhönnuðar: 141250-4189.

Skýringar:	Aðaluppdráttur.
Teikning:	Grunnmynd 1. hæð / Sniðmyndir.
Mælikvarði:	1:100
Undirskrift:	<i>3/4/02 SJP</i>
Blað nr:	2 af 4
Dagsetning:	28 júní 2001.
Breytt:	Breytt 19 júlí 2001 (hús minnkað)
	Breytt 2 apríl 2002 (teiknuð rishæð)