



1 stk. bilgeymsla hurð opnast út H.


Gluggar og hurðir á neðsta palli.

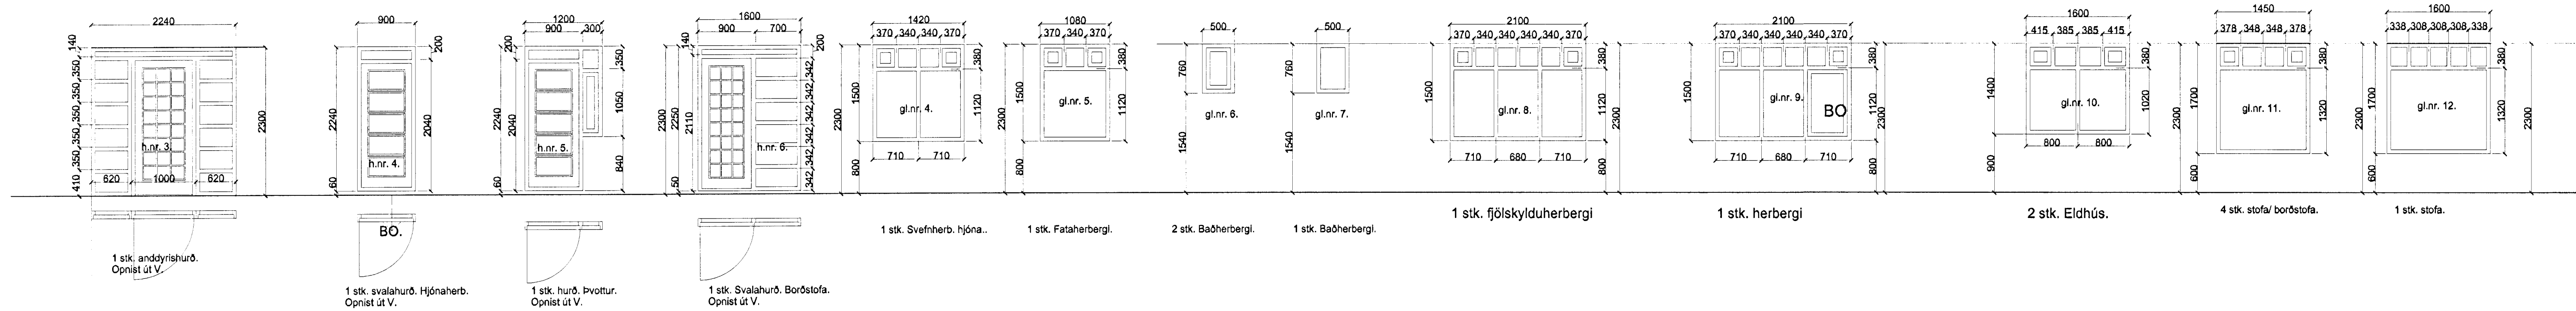


GLUGGAR Á ÍBÚÐAR PÖLLUM.

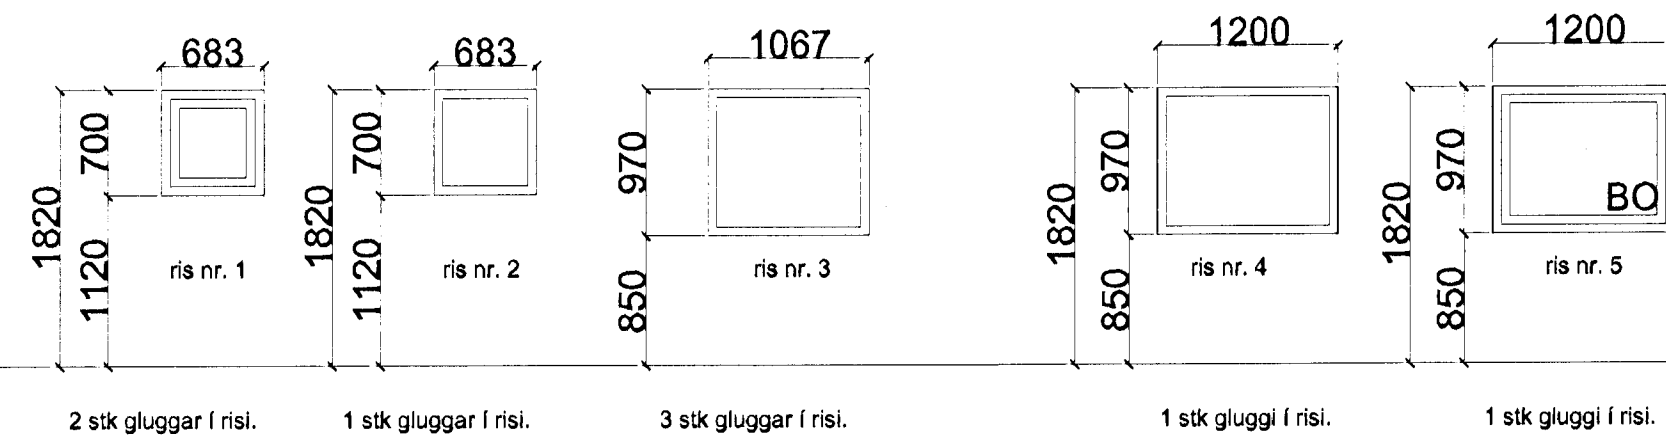


GLUGGAR Í RISI.

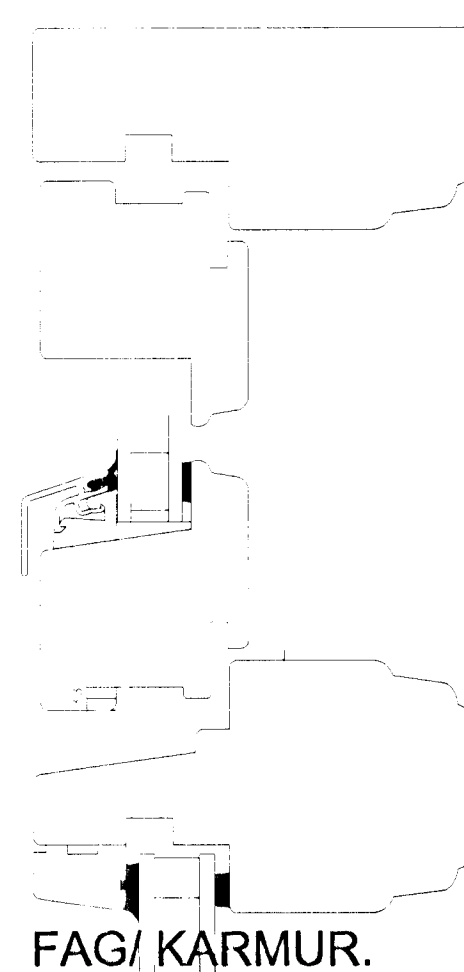


FAGI/KARMUR.

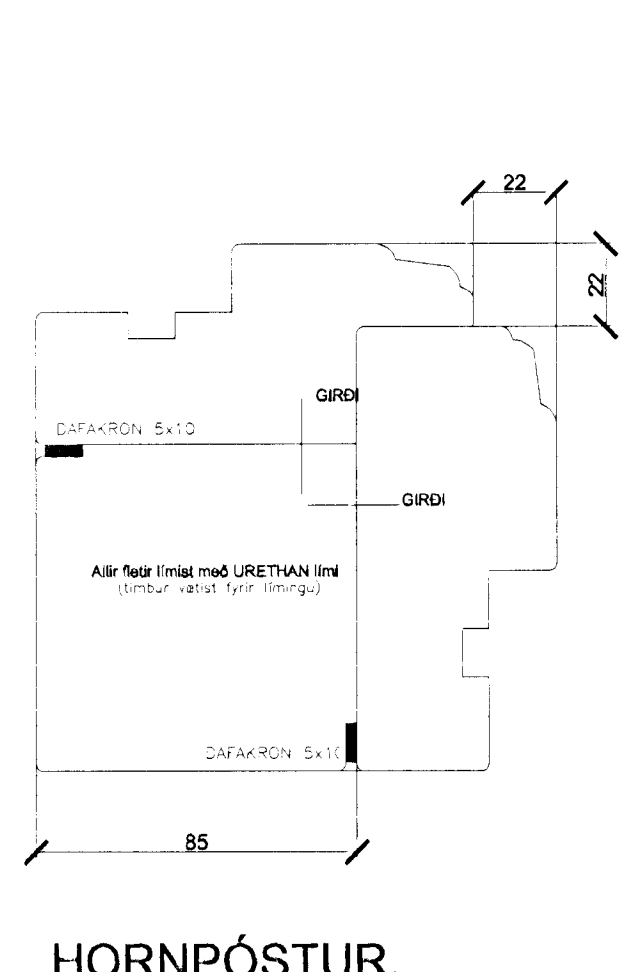


HÖRNPÓSTUR.

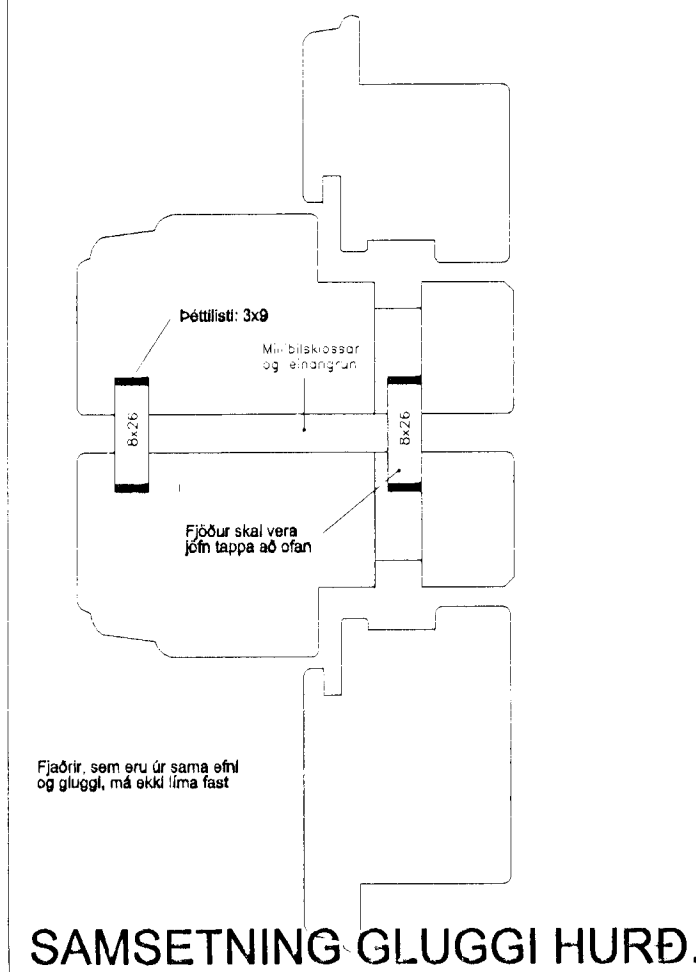

SAMSETNING GLUGGI HURÐ.

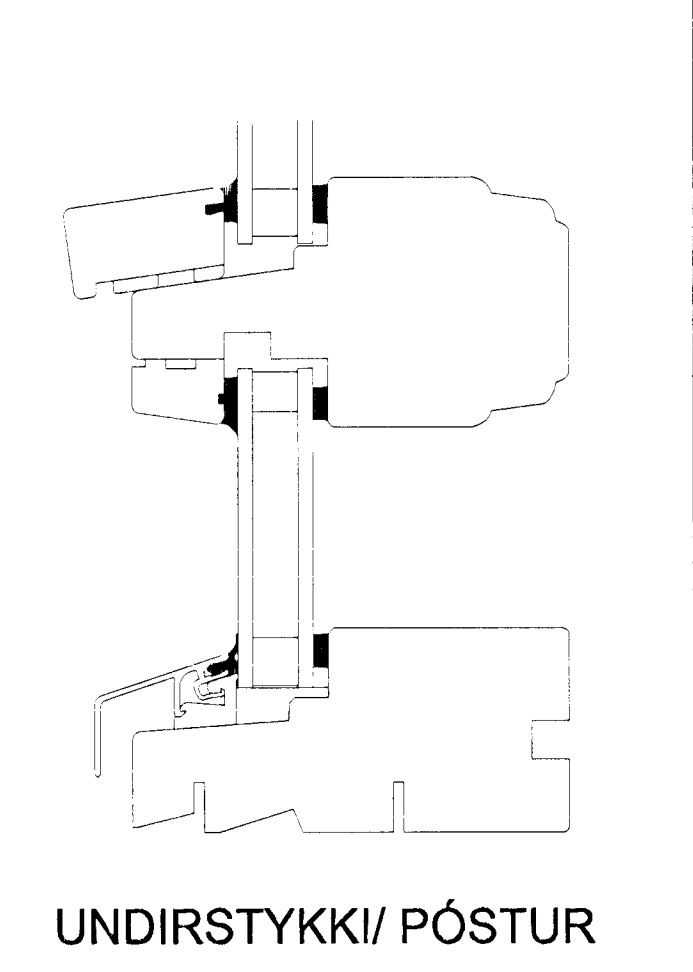

UNDIRSTYKKI/ PÓSTUR

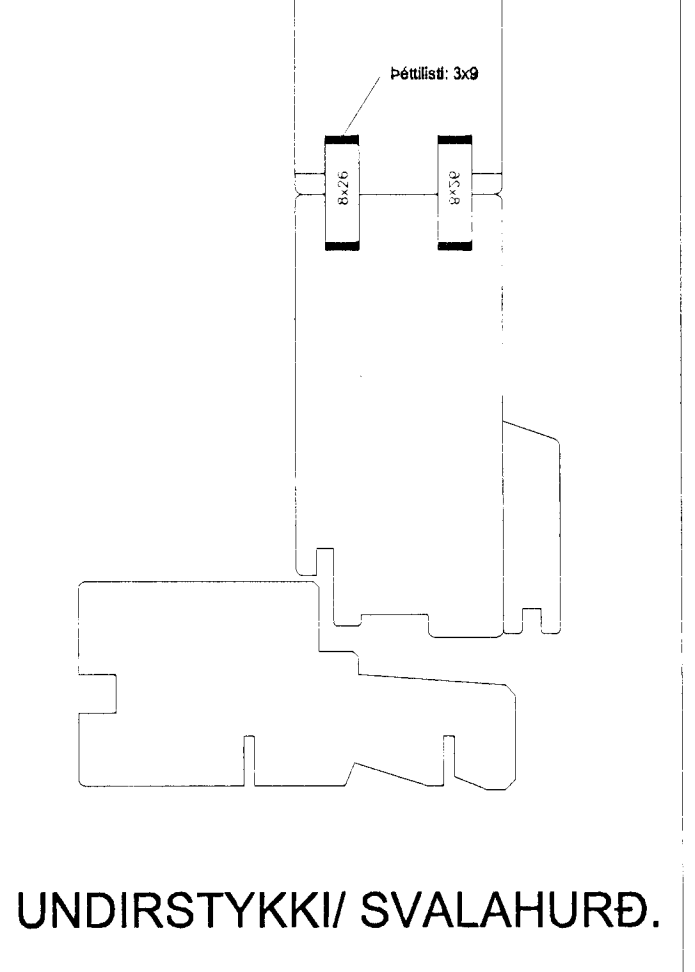

UNDIRSTYKKI/ SVALAHURÐ.

ATH!
ÖLL MÁL ATHUGIST OG MÆLIST Á STAÐNUM
ÁÐUR EN SMÍÐI HEFST.

ALLIR GLUGGAR OG HURÐIR ERU SETTIR Í EFTIRÁ.

31 MAI 2002
VG

ERLURÁS 38 HAFNARFIRÐI.

Sigurður Þorvarðarson byggingafræðingur bfi.
Teiknistofan Strandgötu 11 220 Hafnarfirði.
Sími: 5651510. Netfang: teiknistofan@islandia.is
STH. teiknistofan ehf. kt. 510298-2769. Kt. aðalhönnuðar: 141250-4189.

Skýringar:	Séruppdráttur.
Teikning:	Gluggar og hurðir.
Mælikvarði:	1 : 50. / 1 : 2 og 7. Dagsetning: 20 des. 2001.
Undirskrift:	<i>[Signature]</i>
Blað nr:	5 af 5.
Breytt:	