



GRUNNMYND 2 HÆÐAR 1:50

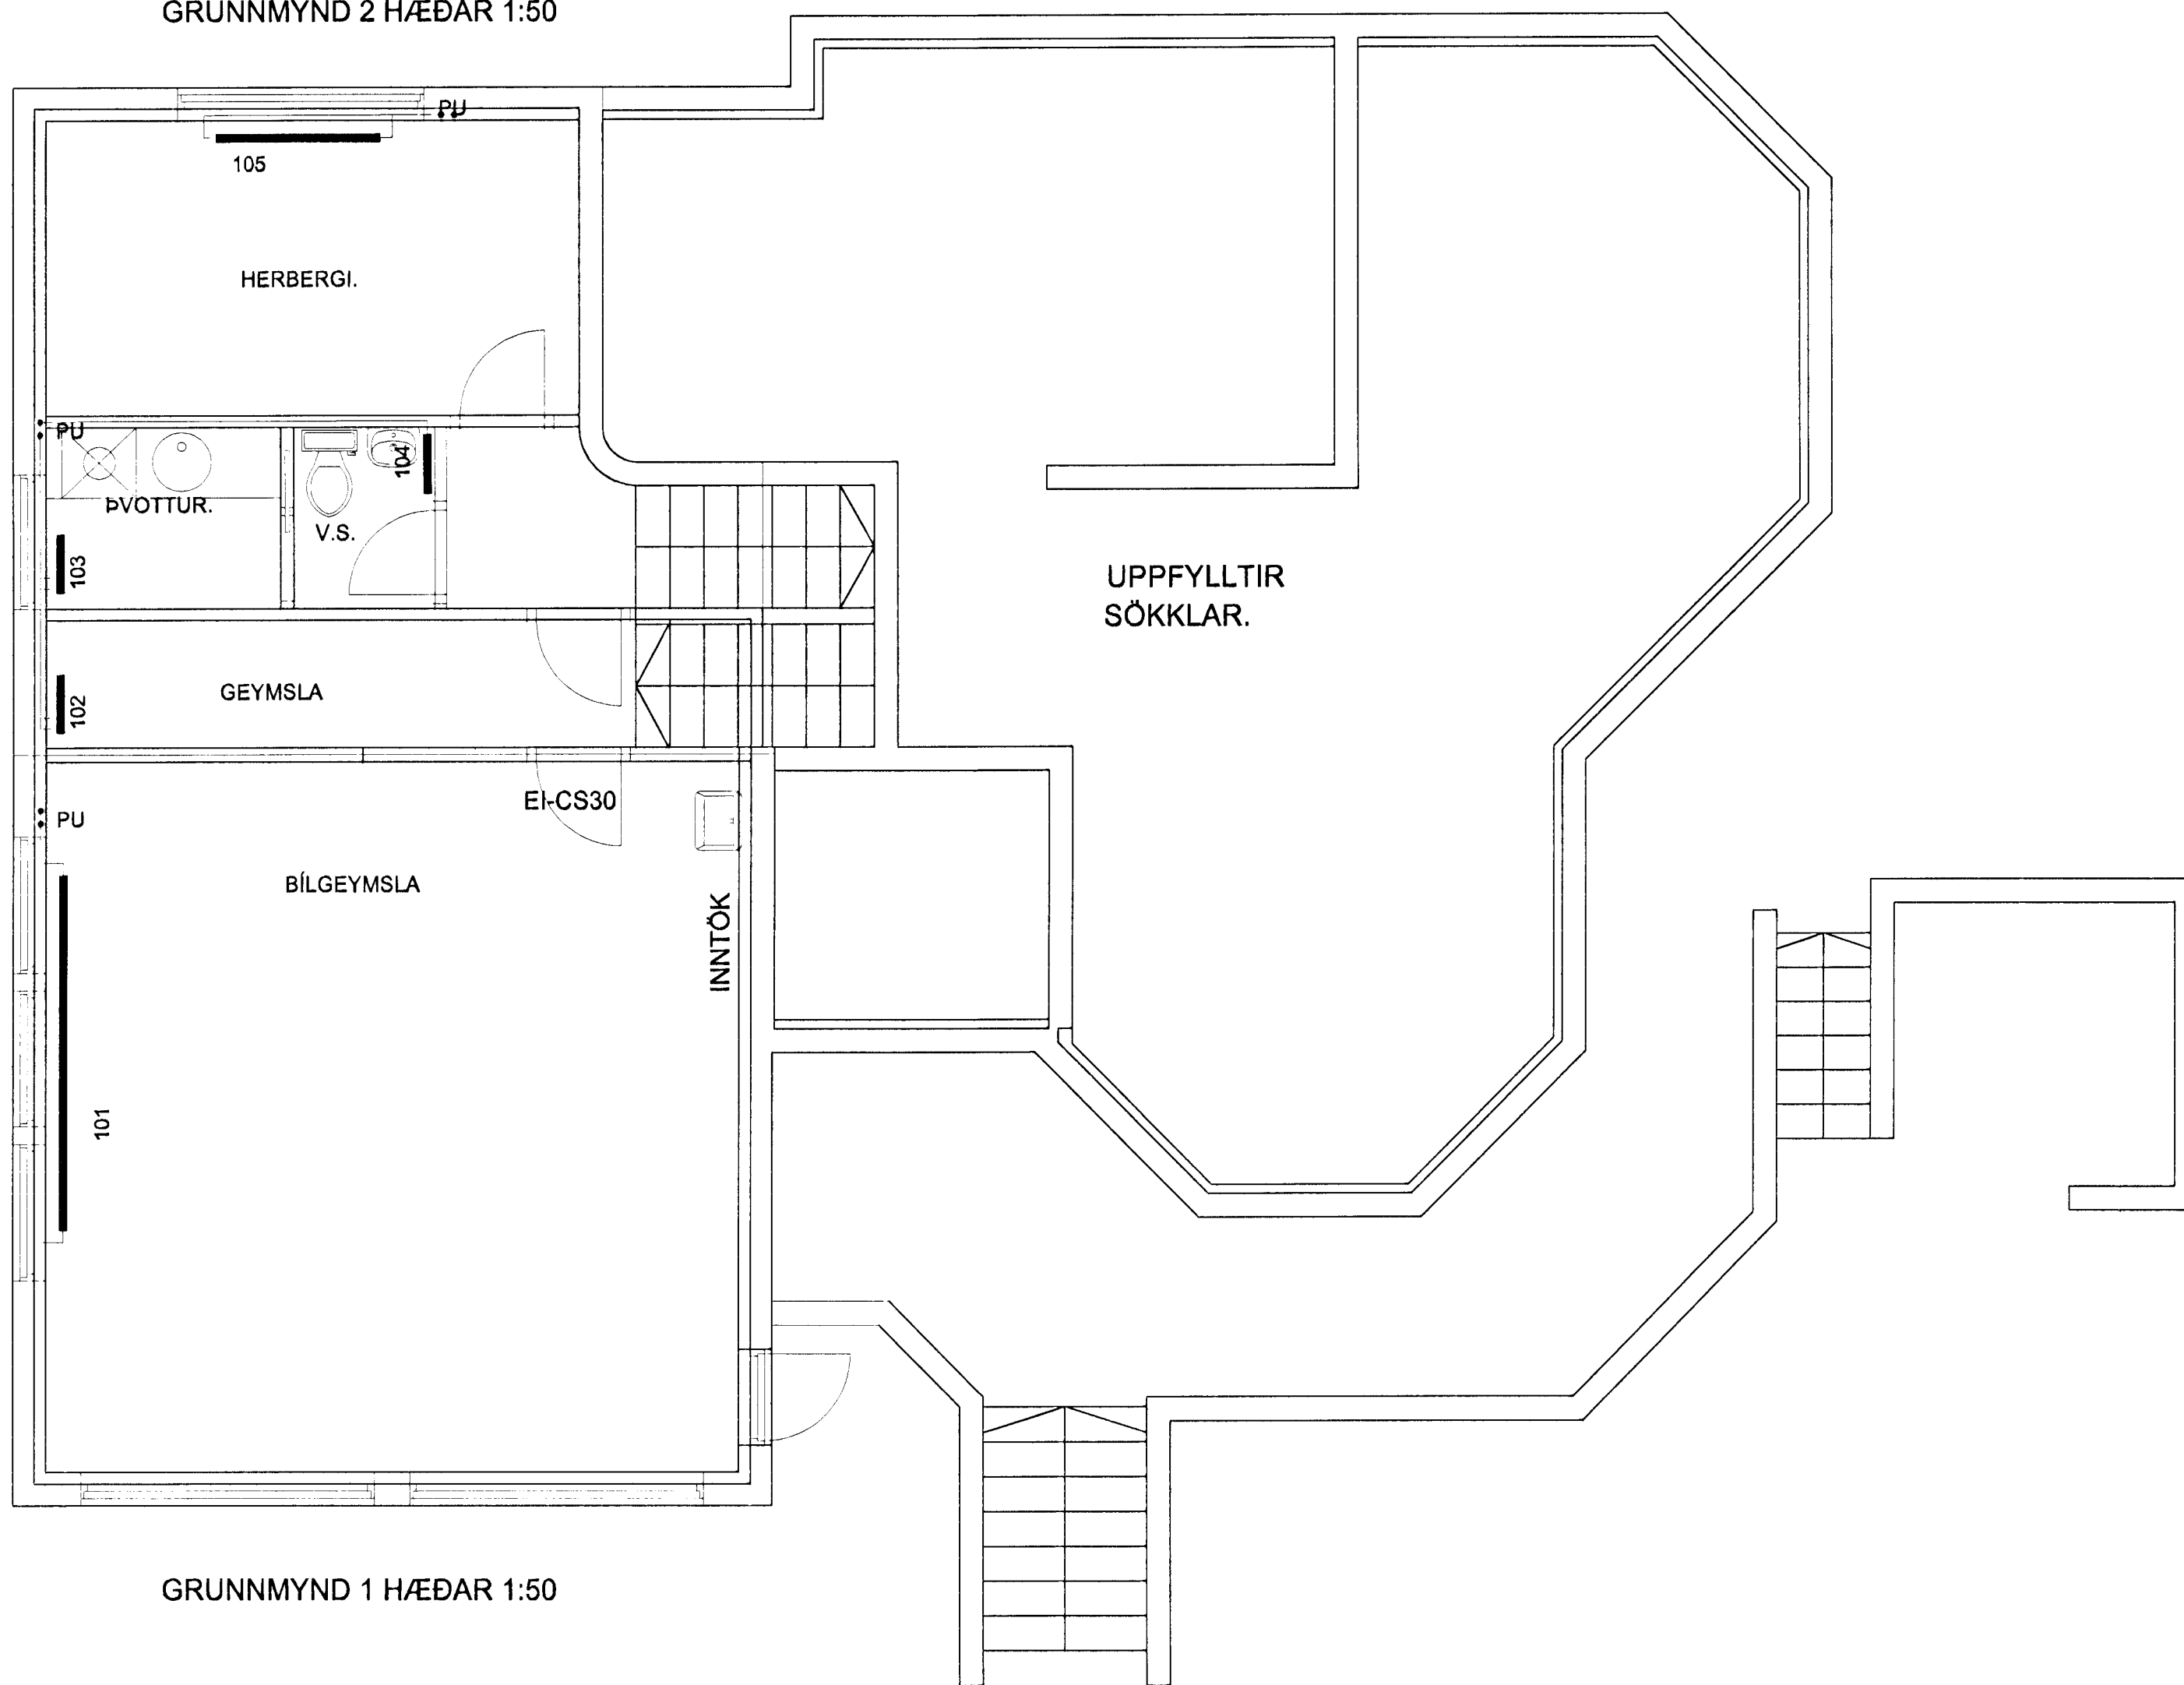

GRUNNMYND 1 HÆÐAR 1:50

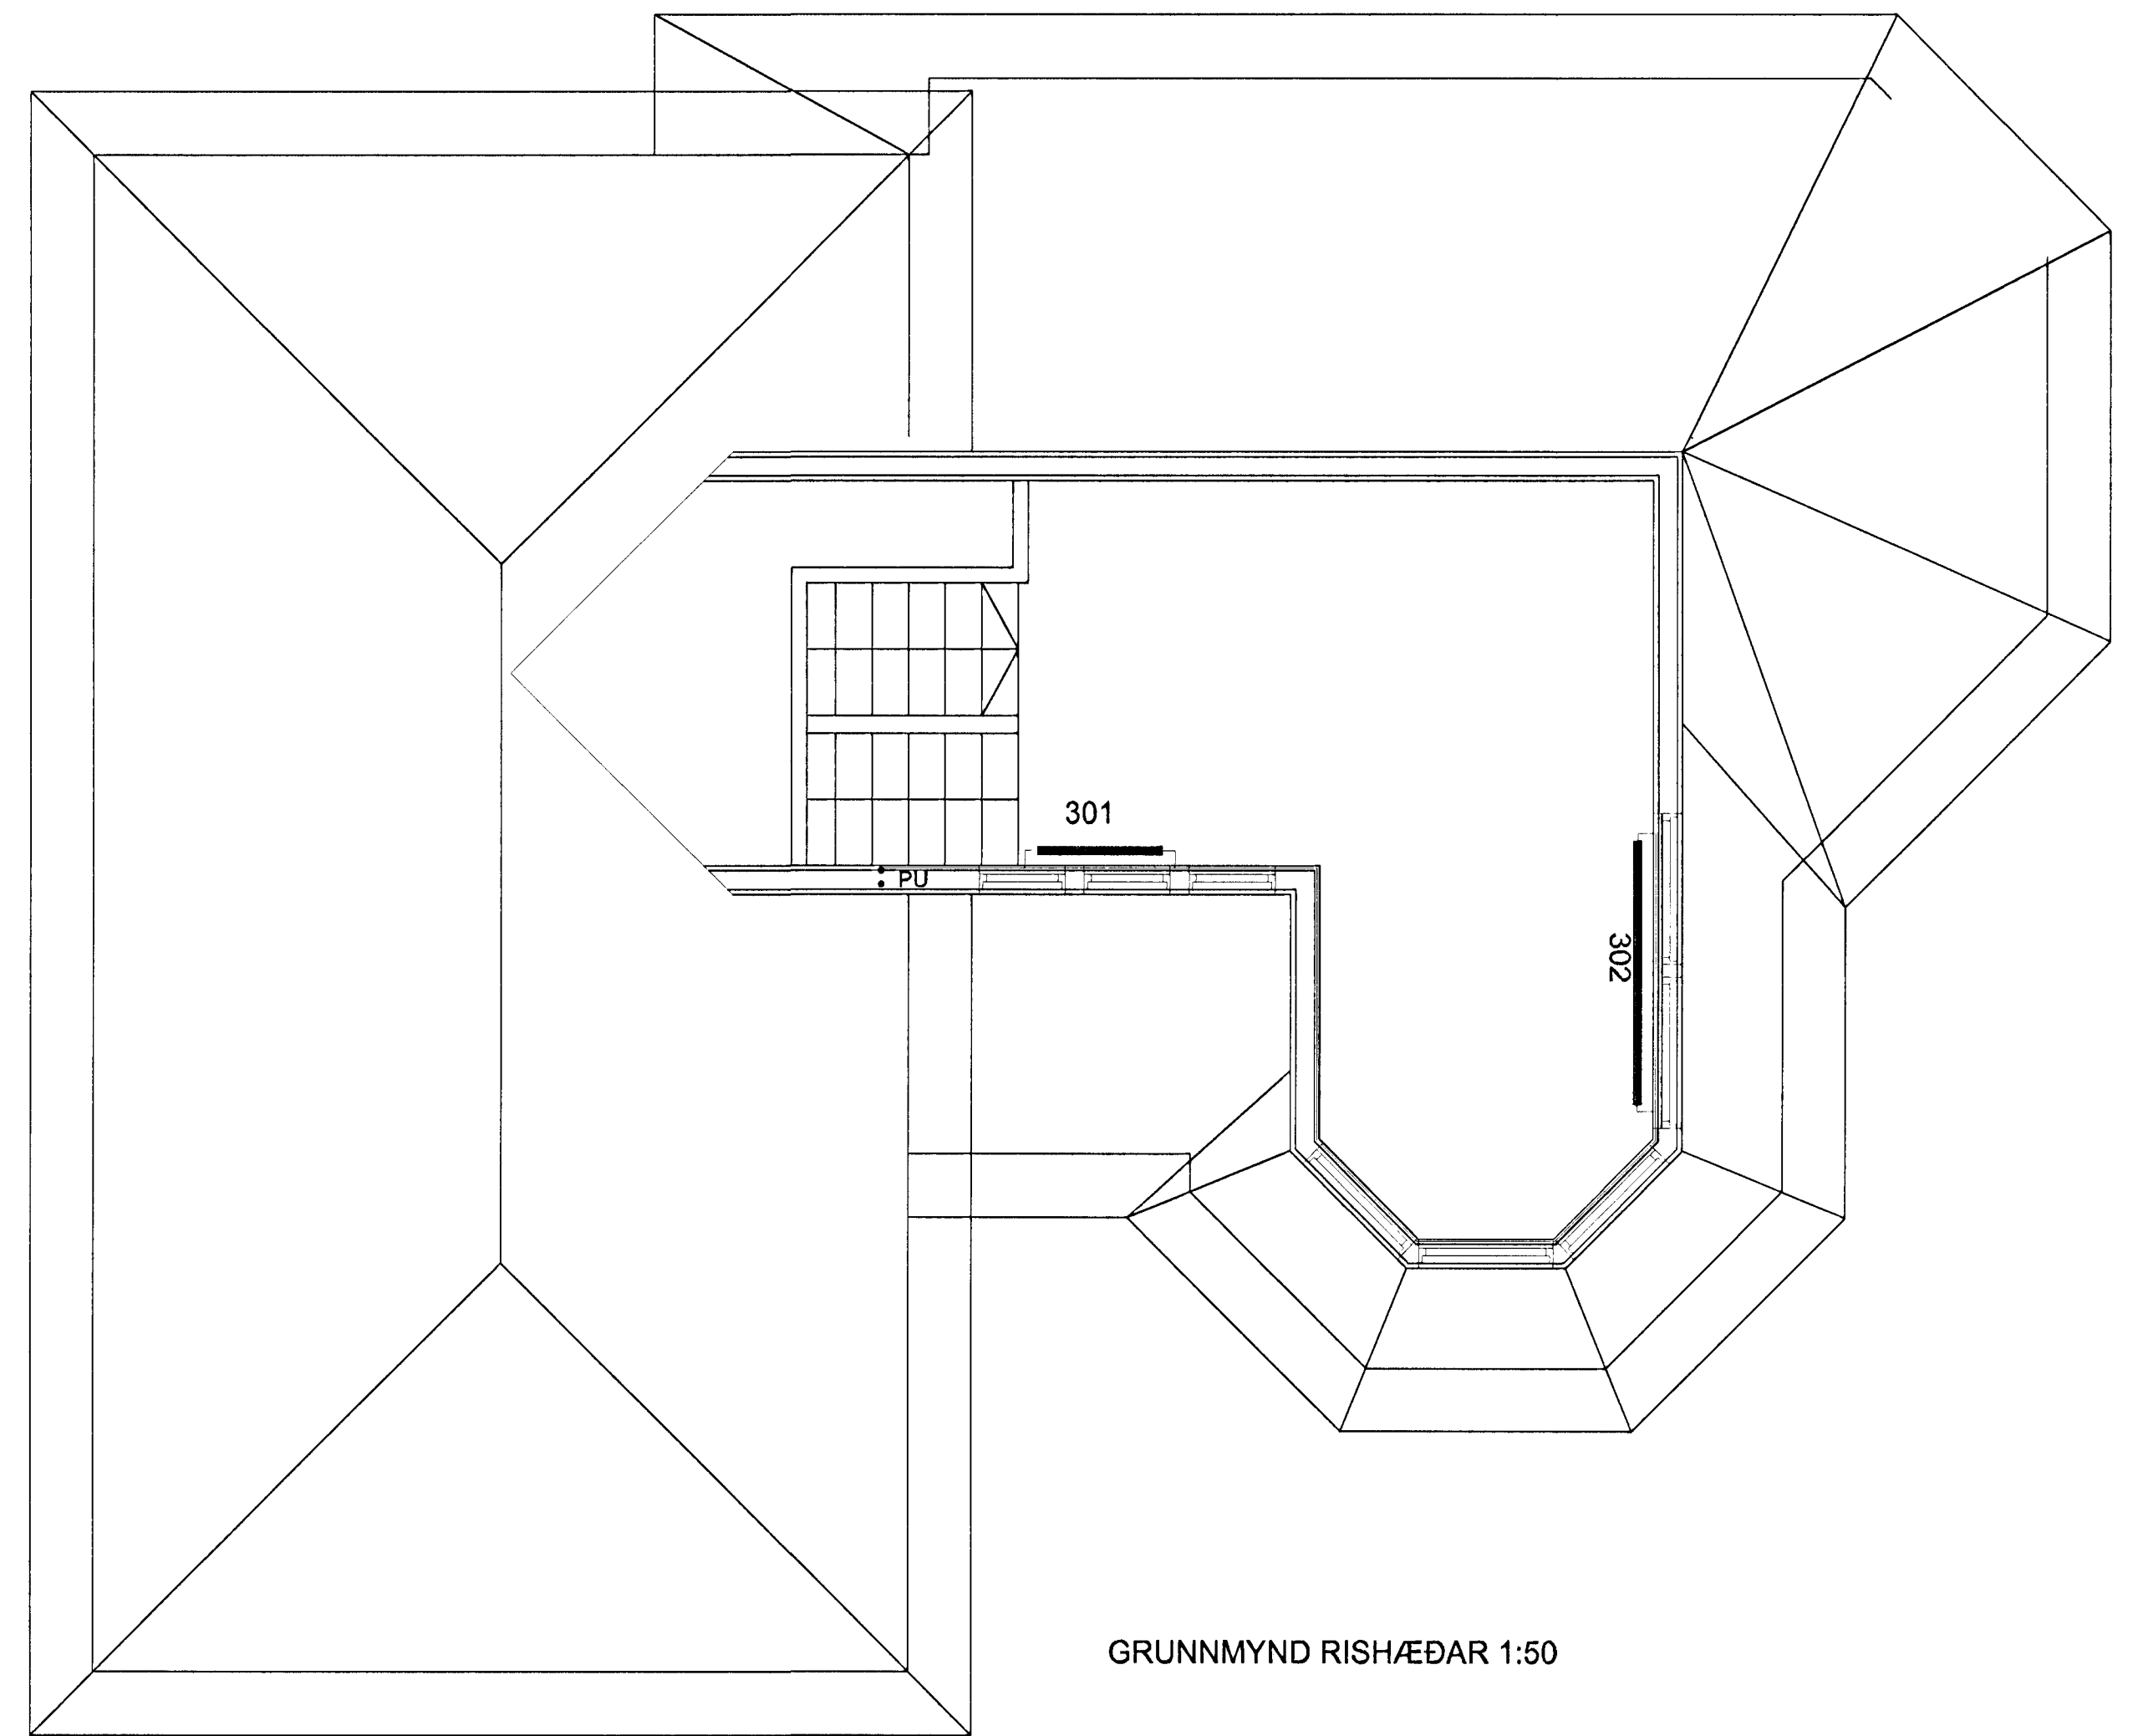

GRUNNMYND RISHÆÐAR 1:50

OFN NR.	STAÐUR ERLUÁS 38.	HITAPÖRF KCAL/H	MESTA LENGD	MESTA HÆÐ
101	BILGEYMSLA	2400	3000	700
102	GEYMSLA	300	500	700
103	ÞVOTTUR	300	500	700
104	VS	200	400	500
105	HERB	800	1500	600
201	HJÓN	1100	1300	600
202	FÖT	660	900	600
203	BAÐ (HANDKLÆÐAOFN)	450	500	800
204	FJÖLSKYLDA	1700	1800	600
205	HERB	1000	1500	600
206	GEYMSLA	480	600	600
207	ELDHÚS	1100	1500	700
208	BORÐSTOFA	800	1300	400
209	BORÐSTOFA	800	1300	400
210	STOFA	800	1300	400
211	STOFA	800	1300	400
212	STOFA	800	1300	400
213	ANDD	450	500	600
301	FJÖLSKYLDA	800	1000	600
302	FJÖLSKYLDA	1500	2400	600
SAMTALS		16790		

Bygginghelstu mál
 Afg. út þann
 31 MAI 2002
 VC

Erluás 38 Hafnarfirði.

Sigurður Þorvarðarson byggingafræðingur bff.
 Teiknistofan Strandgötu 11 220 Hafnarfirði.
 STH. teiknistofan ehf. kt. 510298-2769. Kt. aðalhönnuðar: 141250-4189.
 Sími: 5651510. Netfang: teiknistofan@islandia.is

Skýringar:	Séruppráttur
Teikning:	Vatns hita og frárennisslagirnir.
Mælikvarði:	mkv. 1:50.
Undirskrift:	<i>20150250</i>
Blað nr: 6 /	Dagsetning: 20 maí 2002.
Breytt:	