


ERLUÁS 39 HAFNARFIRÐI.

Sambýkkt þann
26 OCT 2011
Gu

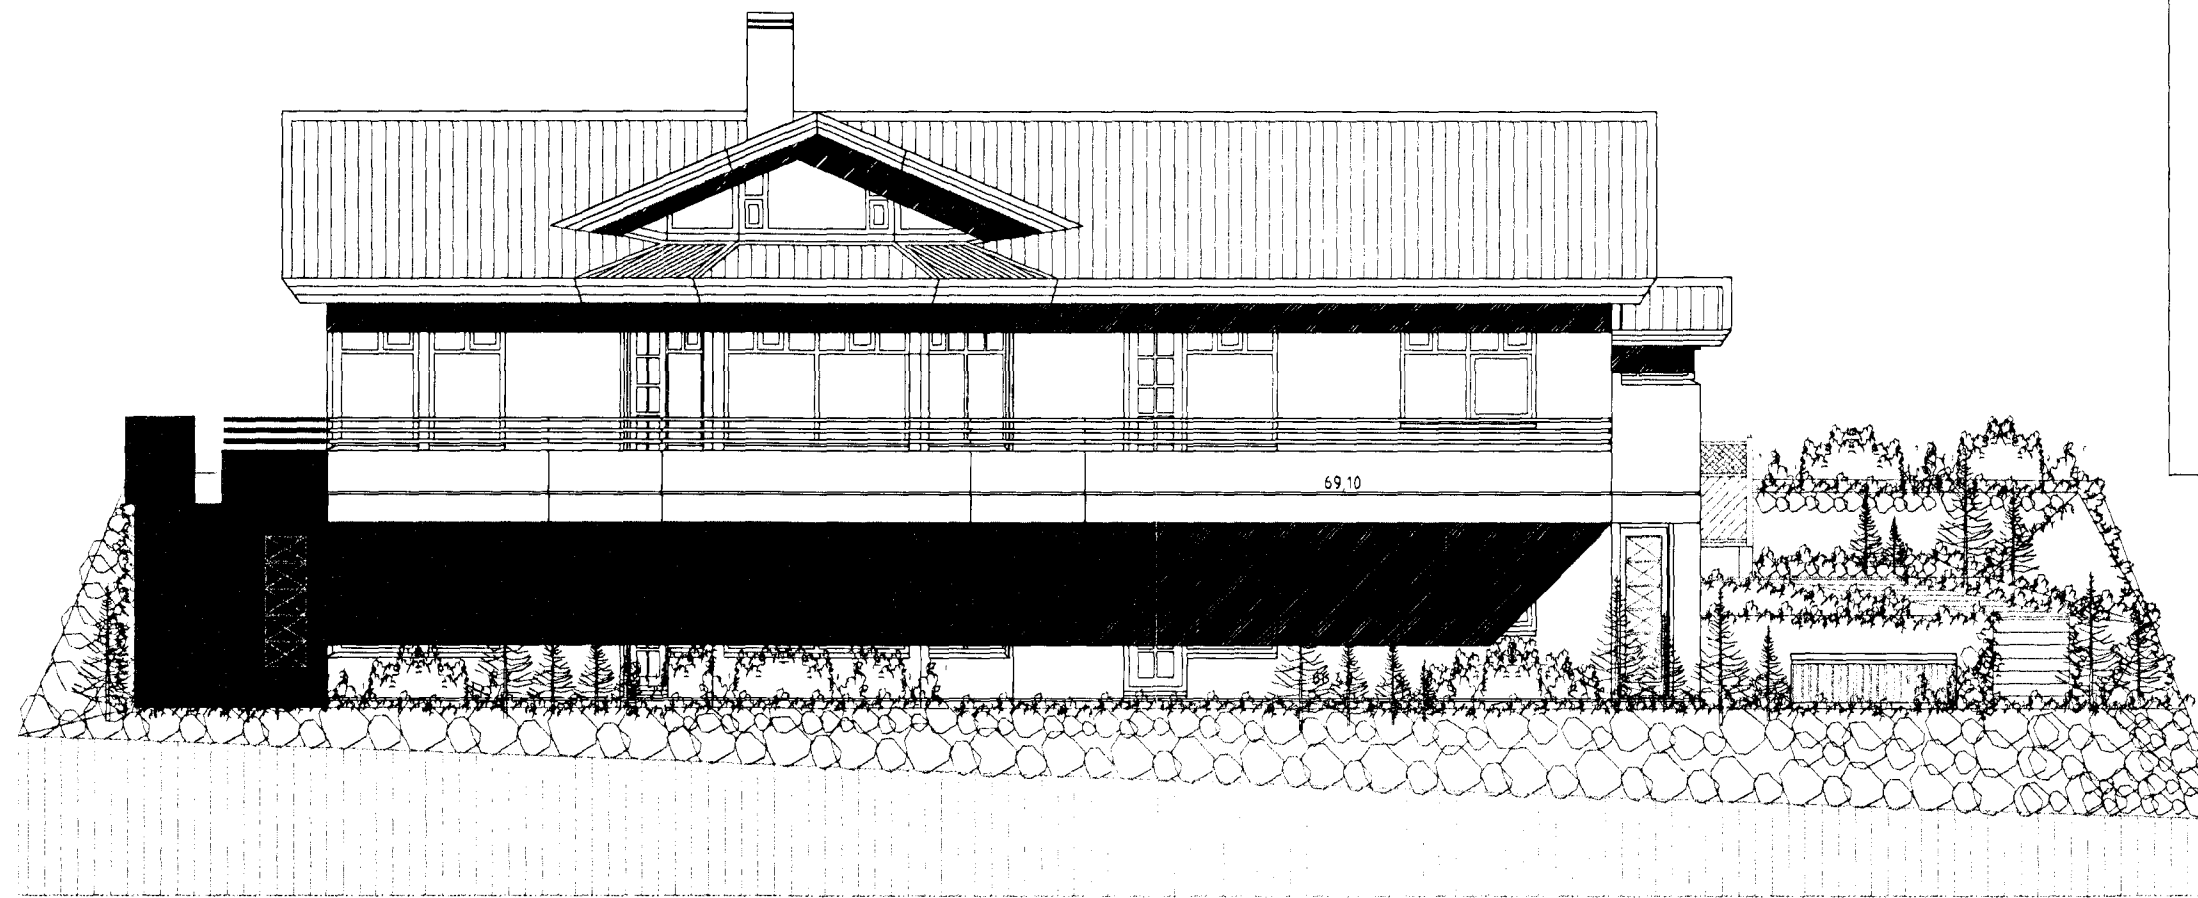


ÚTLIT VESTUR MKV. 1:100.



ÚTLIT NORÐUR MKV. 1:100.



ÚTLIT AUSTUR MKV. 1:100.

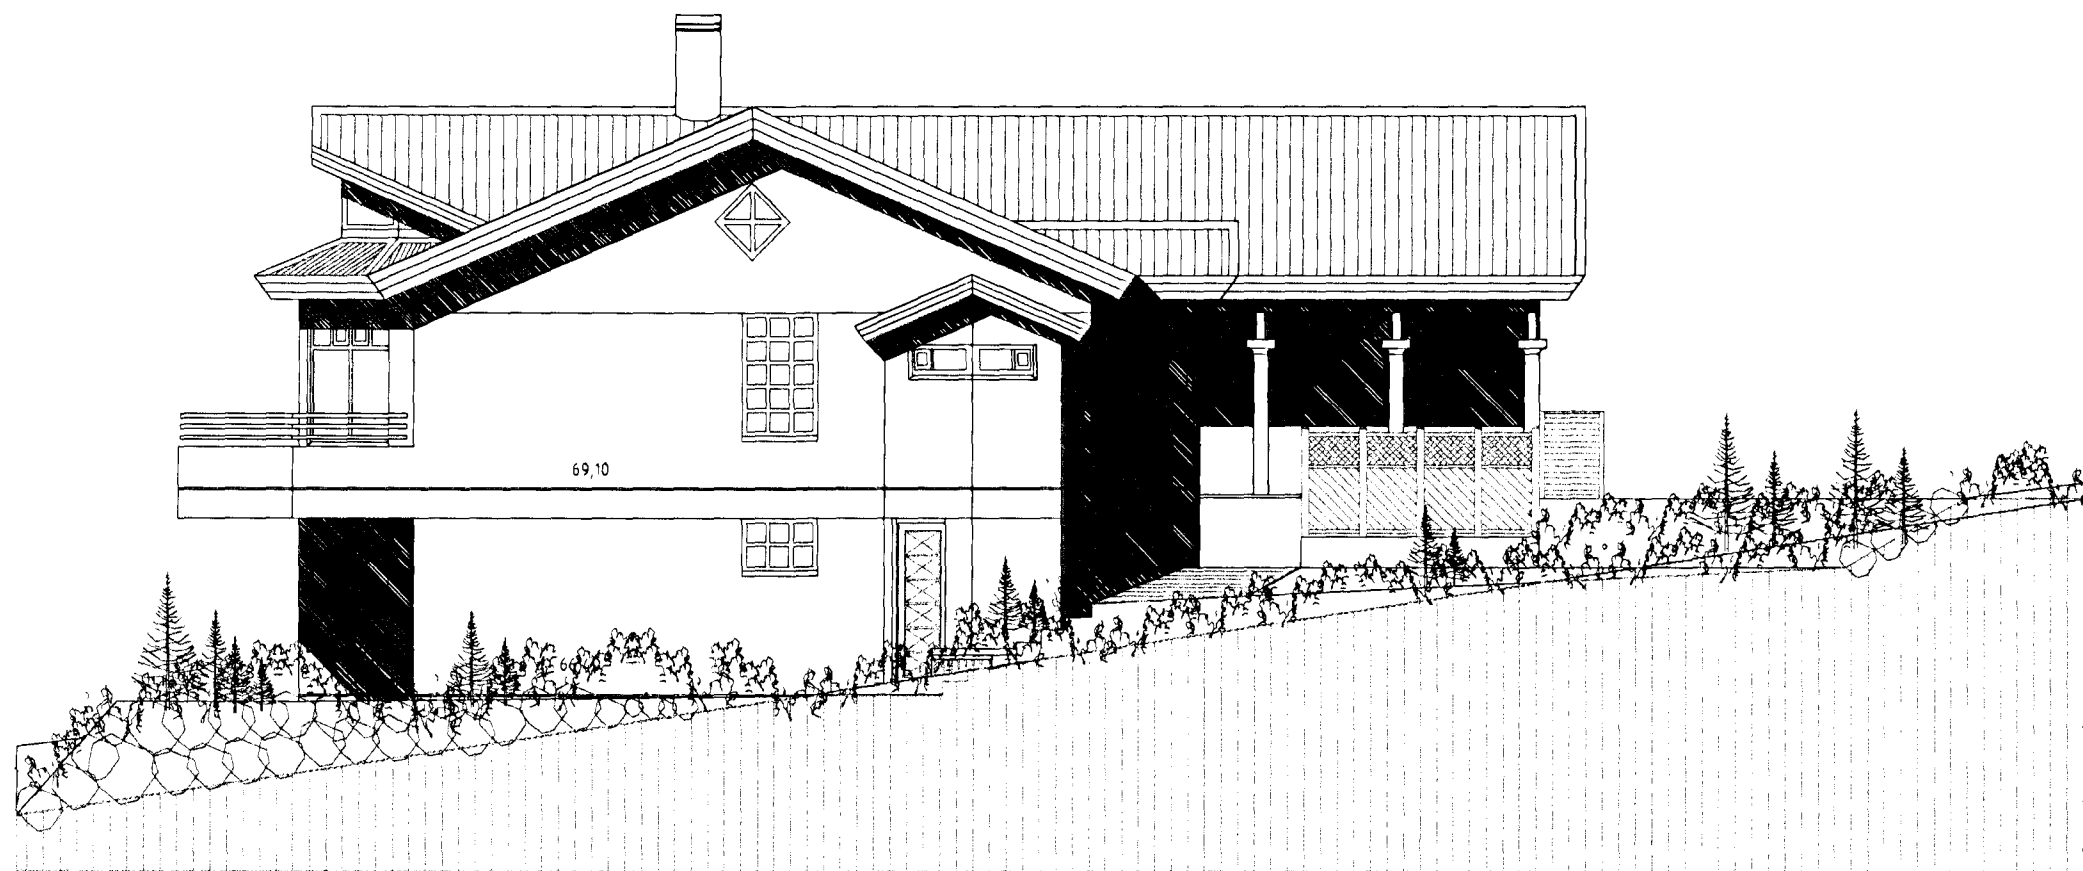

ÚTLIT SUÐUR MKV. 1:100.

Vardandi frekari málsetningar, sjá sérteikningar aðalhönnuðar í mkv. 1:50
Séruppdrættir skulu unnir þegar aðaluppdrættir hafa verið samþykktir af byggingaryfirvöldum.

ERLUÁS 39 HAFNARFIRÐI

Sigurður Þorvarðarson byggingafræðingur b.f.í.
Teiknistofan Strandgötu 11 220 Hafnarfirði.
Sími: 5651510 Fax: 5651299 Netfang: teiknistofan@islandia.is

Skýringar:	Aðaluppdráttur.
Teikning:	Útlitsmyndir.
Mælikvæði:	1:100
Undirskrift:	<i>24/10/2011</i>
Blað nr.:	3 af 4
Dagsetning:	10 júní 2011
Breytt:	Kjallar breytt í okt. 2011 SIG P.