



ERLUÁS 39 HAFNARFIRÐI.

Samþykkt þenn
 26 OCT 2011
 Byggingarfræðingur
 F.n. Sigurður Þorvarðarson

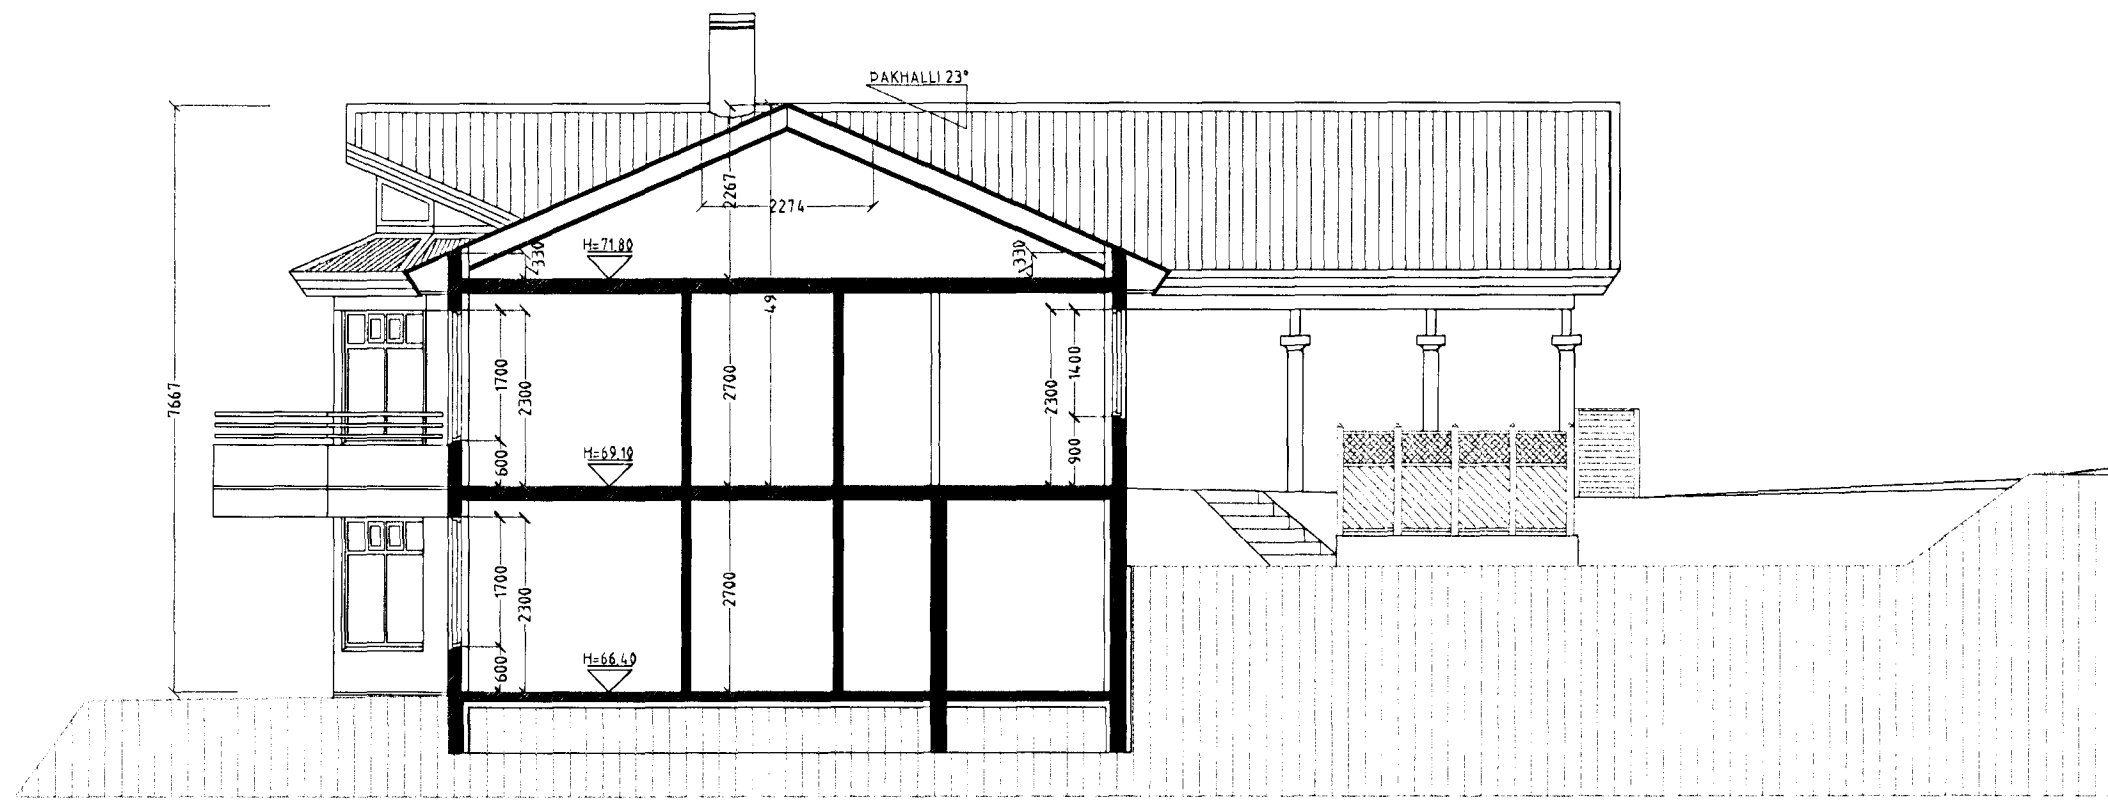

SNID A-A. MKV. 1:100.

Varðandi frekari málsetningar, sjá sérteikningar aðalhönnuðar í mkv. 1:50.
 Sérupprættir skulu unnir þegar aðalupprættir hafa verið samþykktir af byggingaryfirvöldum.

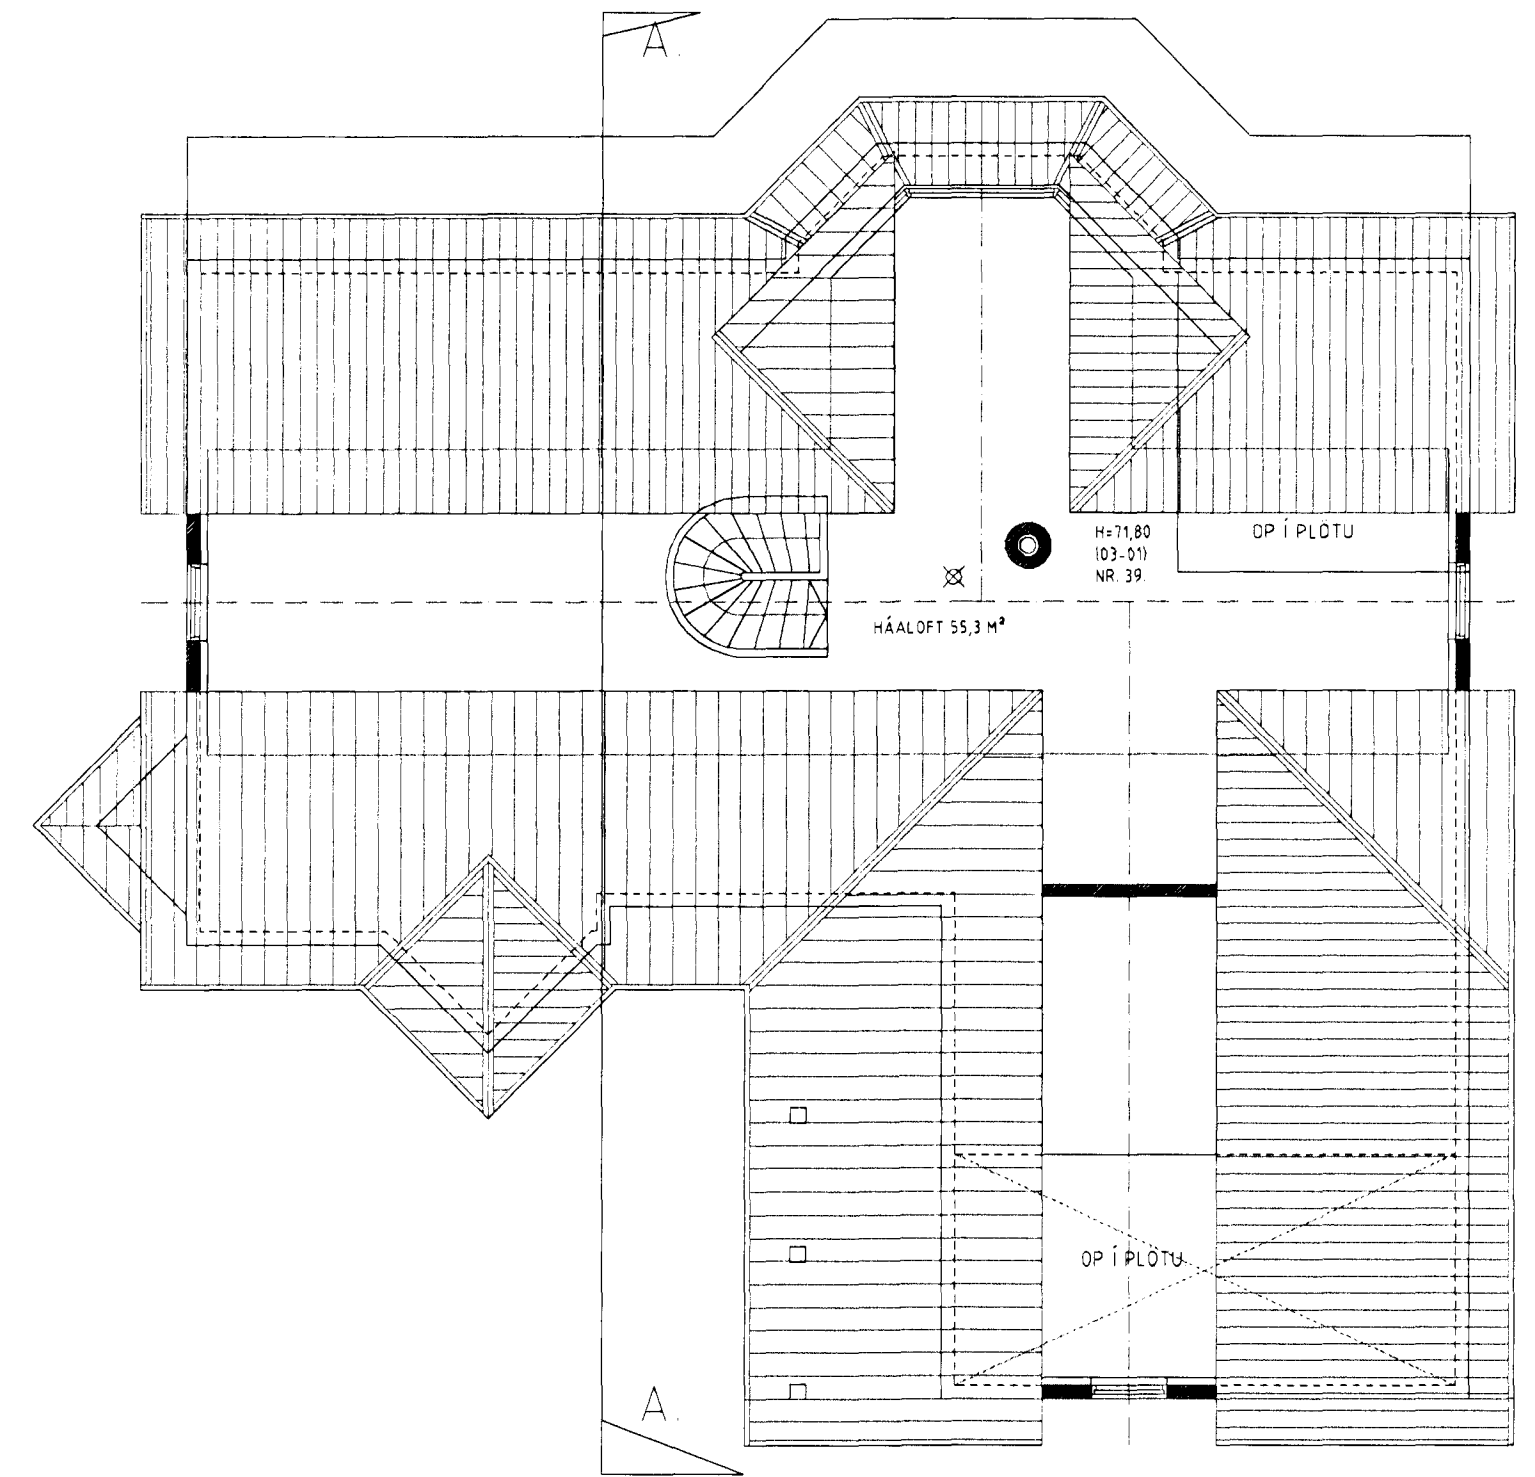

GRUNNMYND ÞAKHÆÐ MKV 1:100

Skráningartafla: Erluás 39 Hafnarfirði.				Skrásetjari: Sigurður Þorvarðarson													
Landnúmer: 187004				Kennitala: 141250-4189													
Matshlutanúmer: 01				Útgáfa: 4.01b Dags: 12.10.2011													
Uppskipting og lýsing				Stærðir													
D0	D1	D2	D3	D4	D5	D6M	D8	D7	D8	D9	D10a	D10b	D11	D12	D16	Rekhitala	D17
Lokun	Þými	Notkun	Höfuð-	Eignar-	Botnflötur	Míflötur	Stigir	Op	Brúttóflötur	Brúttóflötur	Salarhæð	Salarhæð	Brúttó	Nettóflötur	Birt flatarmál	skiptarúmmála	Skiptarúmmál
	hæð-röð	texti	flokun	hald	m²	m²	m²	m²	m²	sh < 1.8	min	max	rúmmál m³	m²	m²		m³
		Matshluti			585,0	0,0	6,8	7,0	417,3	103,6			1.418,7	415,6	417,3		1.024.995
		Botn											43,7				
A	01	1. hæð	N	0201	218,5	0,0	3,4	0,0	218,5	0,0	2,50	2,70	586,7	188,1	218,5	2,69	505.989
		Íbúð			218,5		3,4		218,5				586,7	188,1	218,5		
A	02	2. hæð	N	0201	202,3	0,0	3,4	3,5	198,8	0,0	2,70	4,96	574,8	172,2	198,8	2,70	355.320
		Íbúð			155,7		3,4	3,5	152,2				420,4	131,6	152,2		
A	0202	Þilgeymsla	B	0202	46,6				46,6		2,70	4,96	154,4	40,6	46,6	3,31	134.386
C	0203	Svalir	S	0201	29,3				29,3							1,00	29.300
		Svalir															
A	03	Þakrymi	F	0201	164,2	0,0	0,0	3,5	0,0	103,6	0,33	2,27	213,5	55,3	0,0		
		Þakrymi			164,2			3,5		103,6			213,5	55,3			

Athugasemdir			
Bítréðageymsla nr. 02-02 tilheyrir íbúð merkt 02-01.			
Skráningartafla þessi kemur í staðin fyrir eldri tölu frá 19-06-2001.			
Samlegni sumra			
Eignarhald			
Eignarhald	Notkun texti	Birt flatarmál m²	Skiptarúmmál Séræign og sameign m³
0201	Íbúð	370,7	890,609
0202	Þilgeymsla	46,6	134,386
	Alls	417,3	1.024,995

ERLUÁS 39 HAFNARFIRÐI

Sigurður Þorvarðarson byggingafræðingur bfí.
 Teiknistofan Strandgötu 11 220 Hafnarfirði
 Sími 5651510 Fax 5651299 Netfang teiknistofan@islandia.is

Skýringar:	Aðaluppdráttur
Teikning:	Grunnmynd Þakhæð/ snið/ skráningartafla
Mælikvæði:	1:100
Undirskrift:	<i>24/10/11</i>
Blað nr.:	4 af 4
Dagsetning:	10. Okt 2011
Breytt:	Kjallar breytt í okt 2011 SIG Þ