

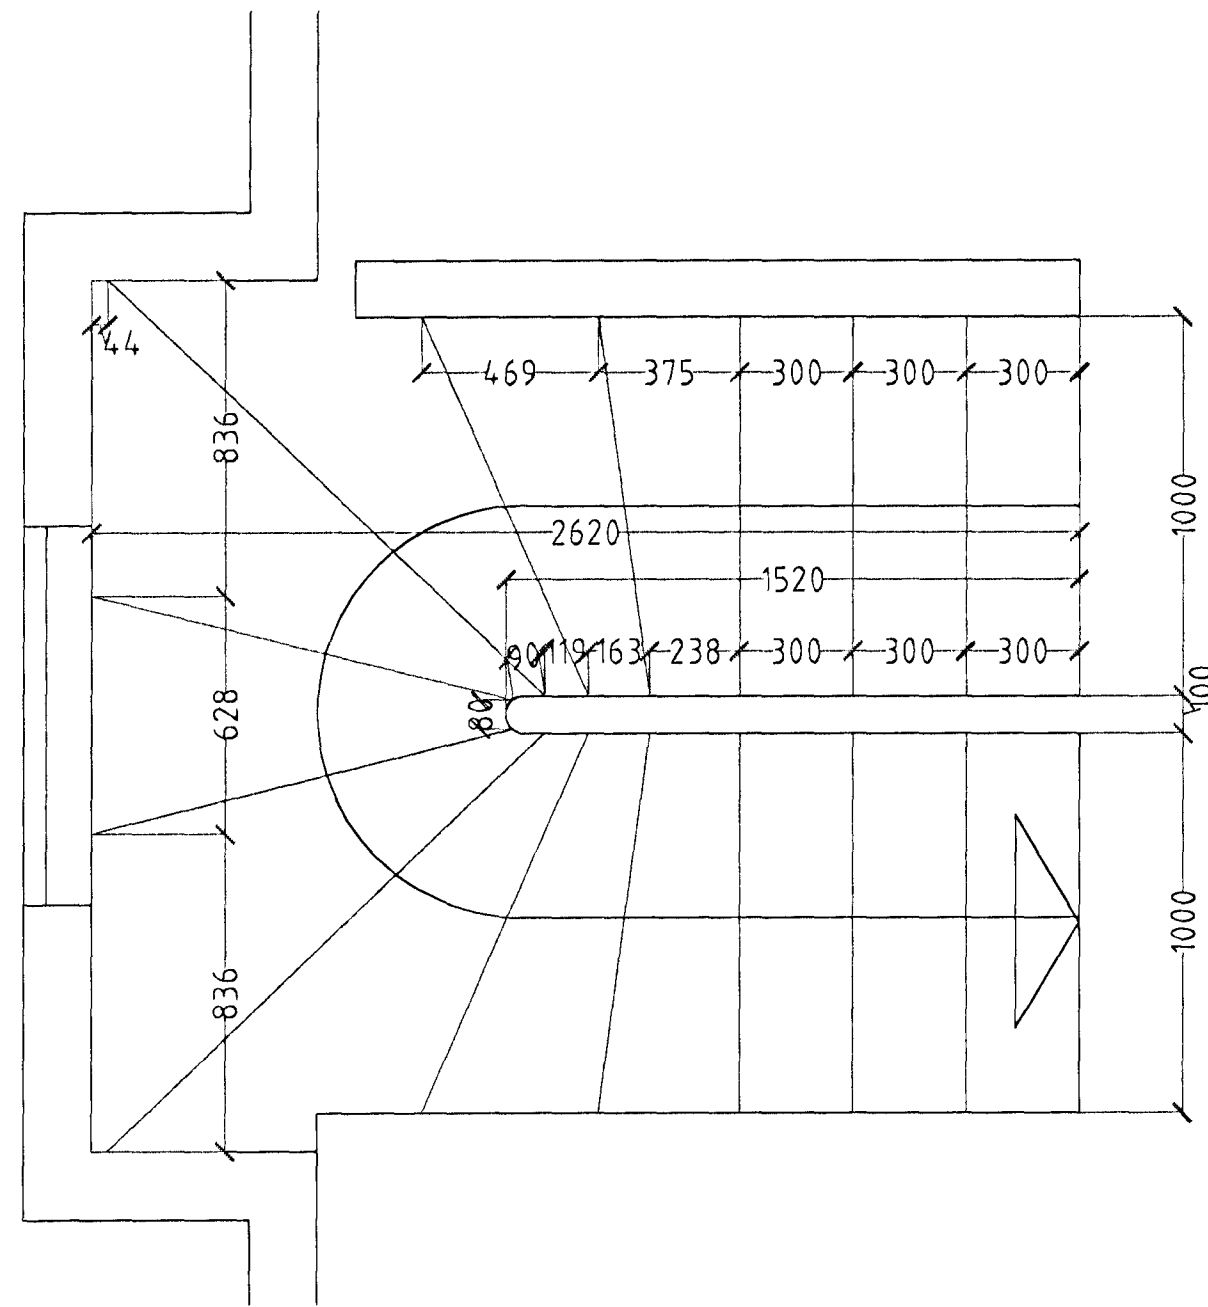


ERLUÁS 3 HAFNARFIRÐI

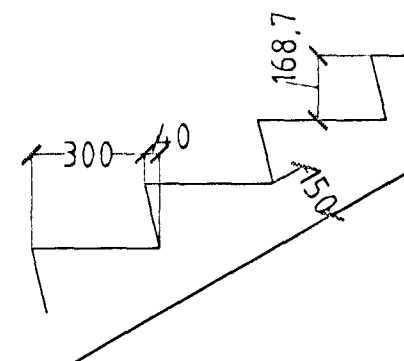

GRUNNMYND STIGI M. 1:20

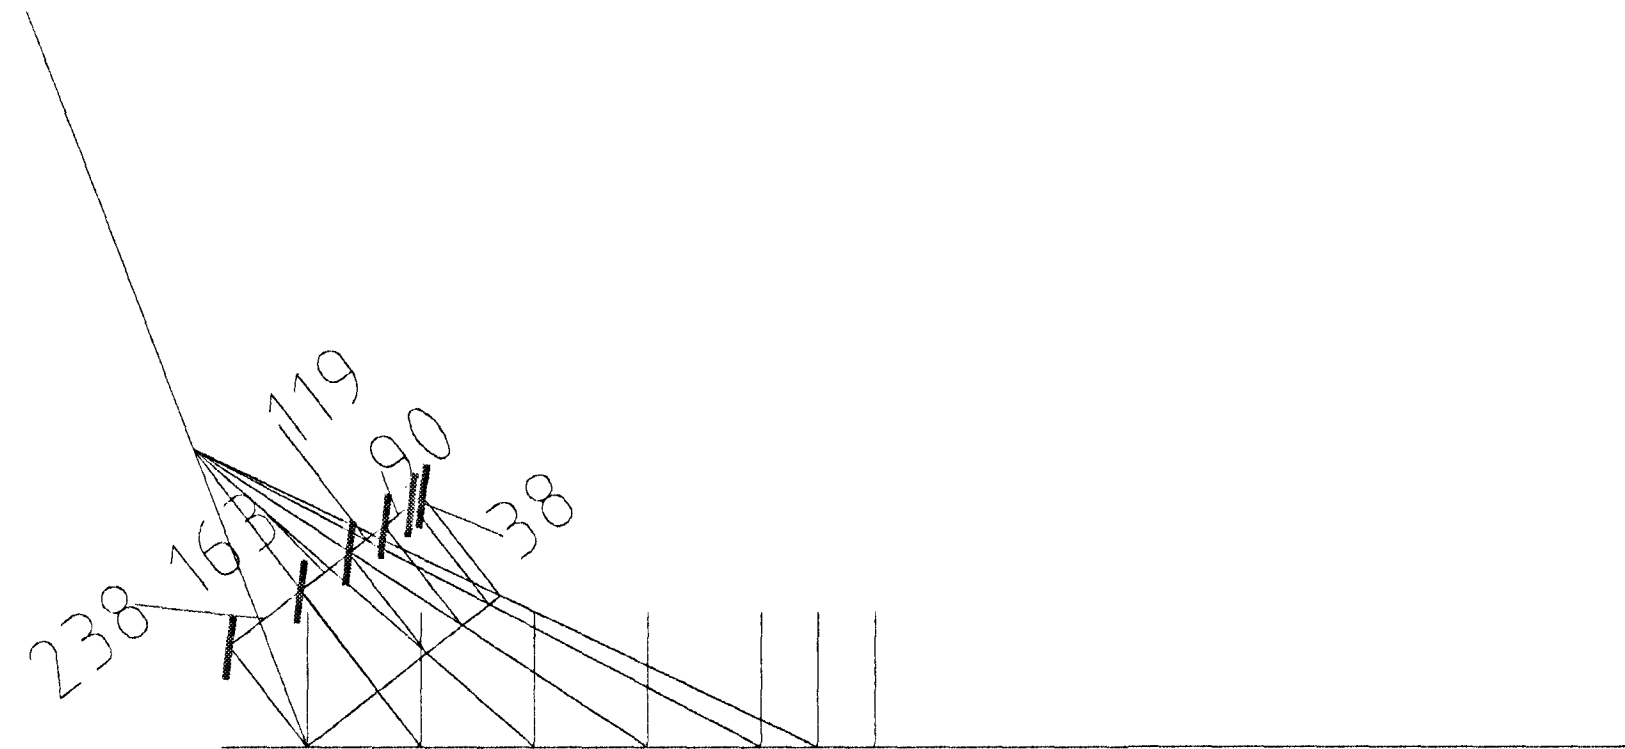

ÞREP M. 1:20

Byggingafræðingur  
Atgætt barn  
05 APR. 2002

ERLUÁS 3 HAFNARFIRÐI

Sigurður Þorvarðarson byggingafræðingur b.f.í.  
Teiknistofan Strandgötu 11 220 Hafnarfirði.  
STH, teiknistofan ehf. kt. 510298-2769. Kt. aðalhönnuðar: 141250-4189.  
Sími: 5651510. Fax: 5651299. Netfang: teiknistofan@islandia.is

Skýringar:	Séruppdráttur.
Teikning:	STIGI
Mælikvarði:	1:20
Undirskrift:	<i>[Signature]</i>
Blað nr.: 12 af 17	Dagsetning: 8. mars 2002
Breytt:	

Nett 13/302  
Sín/1