


ÚTLIT NORÐUR  
1:100

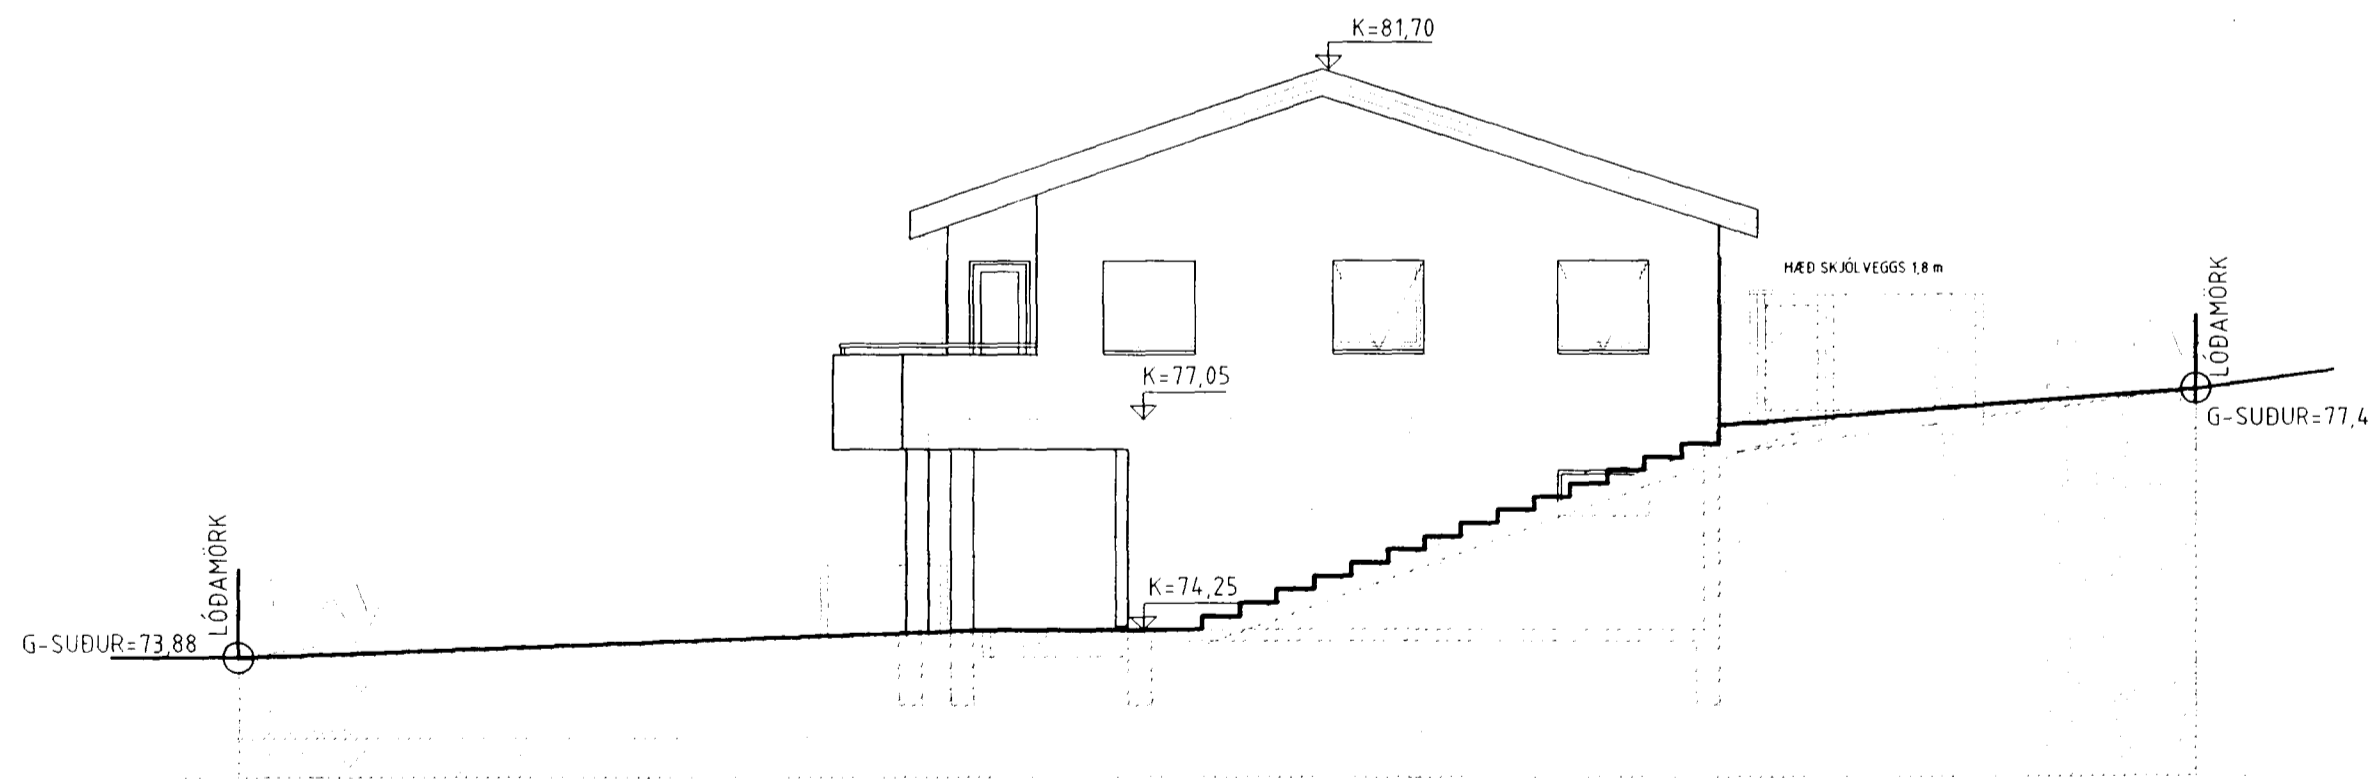

ÚTLIT SUÐUR  
1:100

Sampykkt þann

La. 0ES 2007

Byggingaáttultruinn í Hafnarfirði  
Eh Kristján Þorarinsson

*Handwritten signature*

BREYTINGAR			
NR.	DAGS.	BREYTING	SP.
01	12.12.02	ÞAK YFIR SVÖLUM	
02	12.12.02	GLUGGI ÞVOTTAHÚS	
03	12.12.02	STIGA SNÚÐ	

BYGGINGAFRÆÐINGUR

JÓN M. HATLIDÓRSSON

BLIKAHÓLAR 2

111 REYKJAVÍK

KT: 091162-3509

SÍMI: 557-5282

SÍMI: 897-3860

NETF: JMH@SIMNET.IS

SAMPYKKT *Handwritten signature*

VERK:  
ERLUÁS-40  
HAFNAFIRÐI

TEIKNING  
ÚTLIT

KVARÐI  
1:100



DAGS.  
10-12-2001

TEIKNAD AF  
JMH

TEIKNING NR.

10-04