





Samþykkt þann

12. DES. 2001

Byggingafræðingur í Hafnafirði  
Erlendur Hjálmarsson

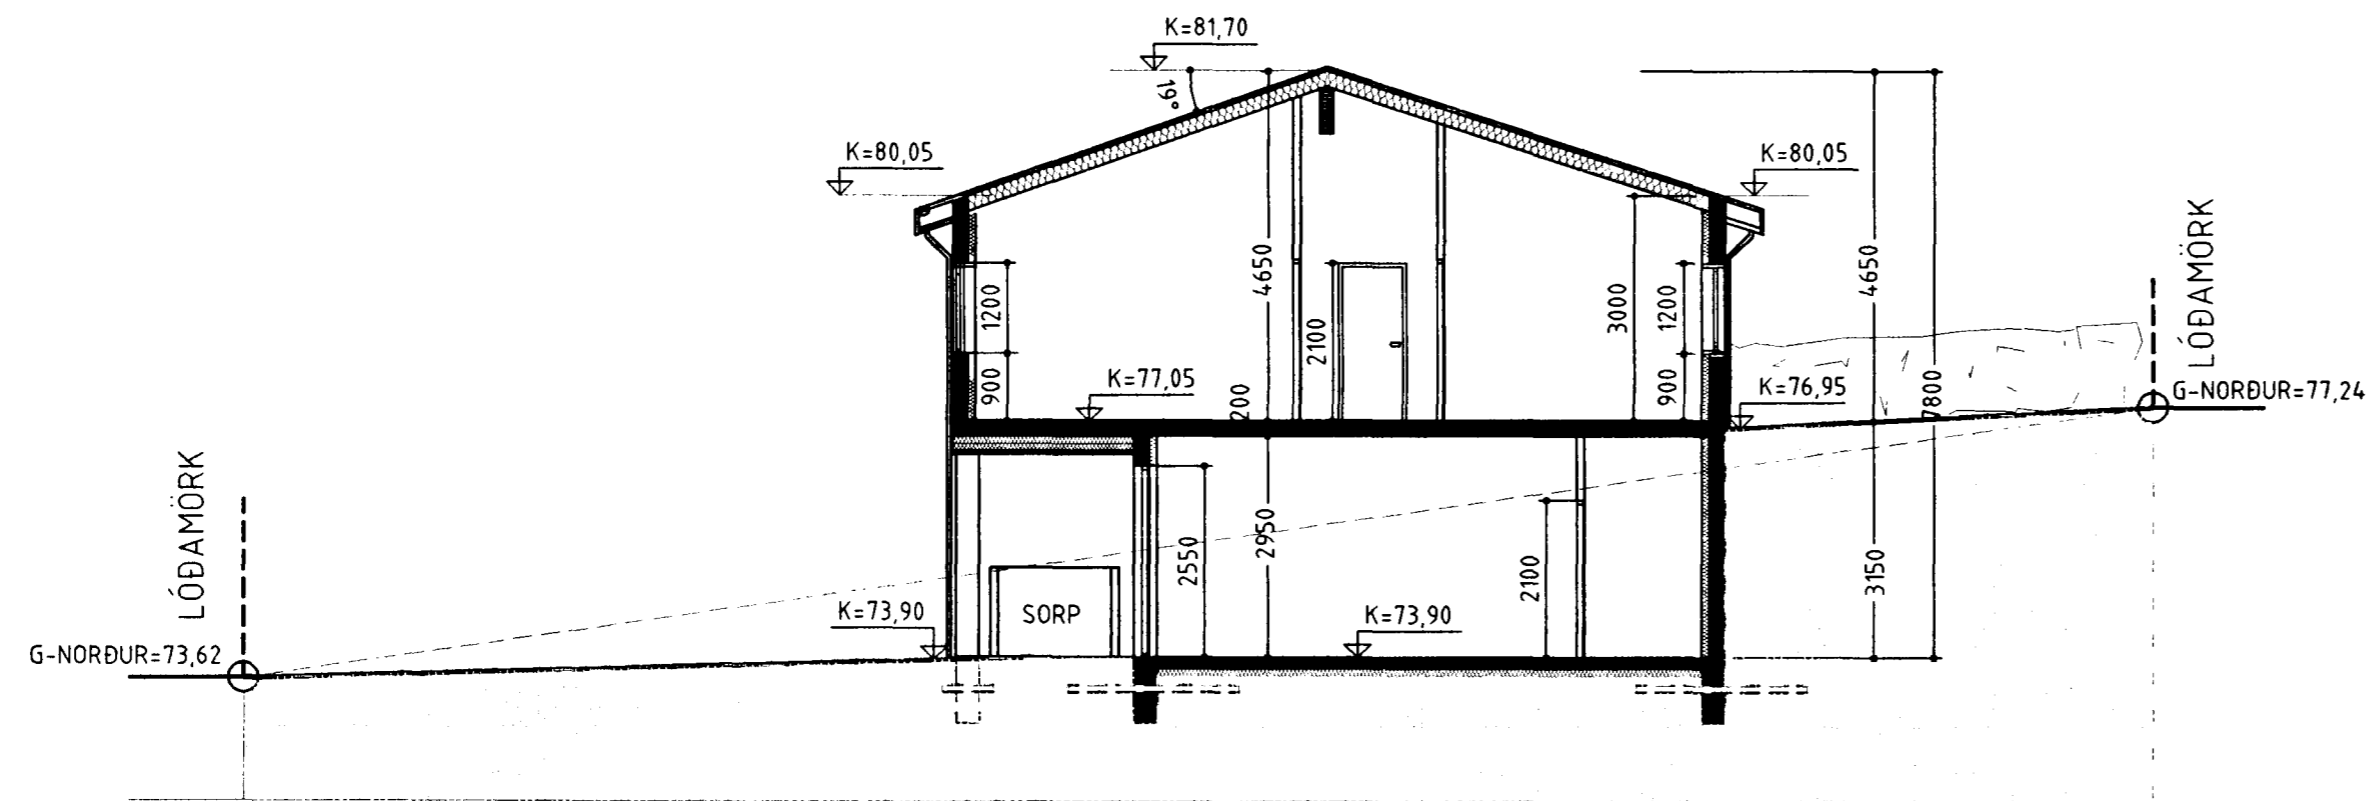

SNEIÐING A-A  
1:100

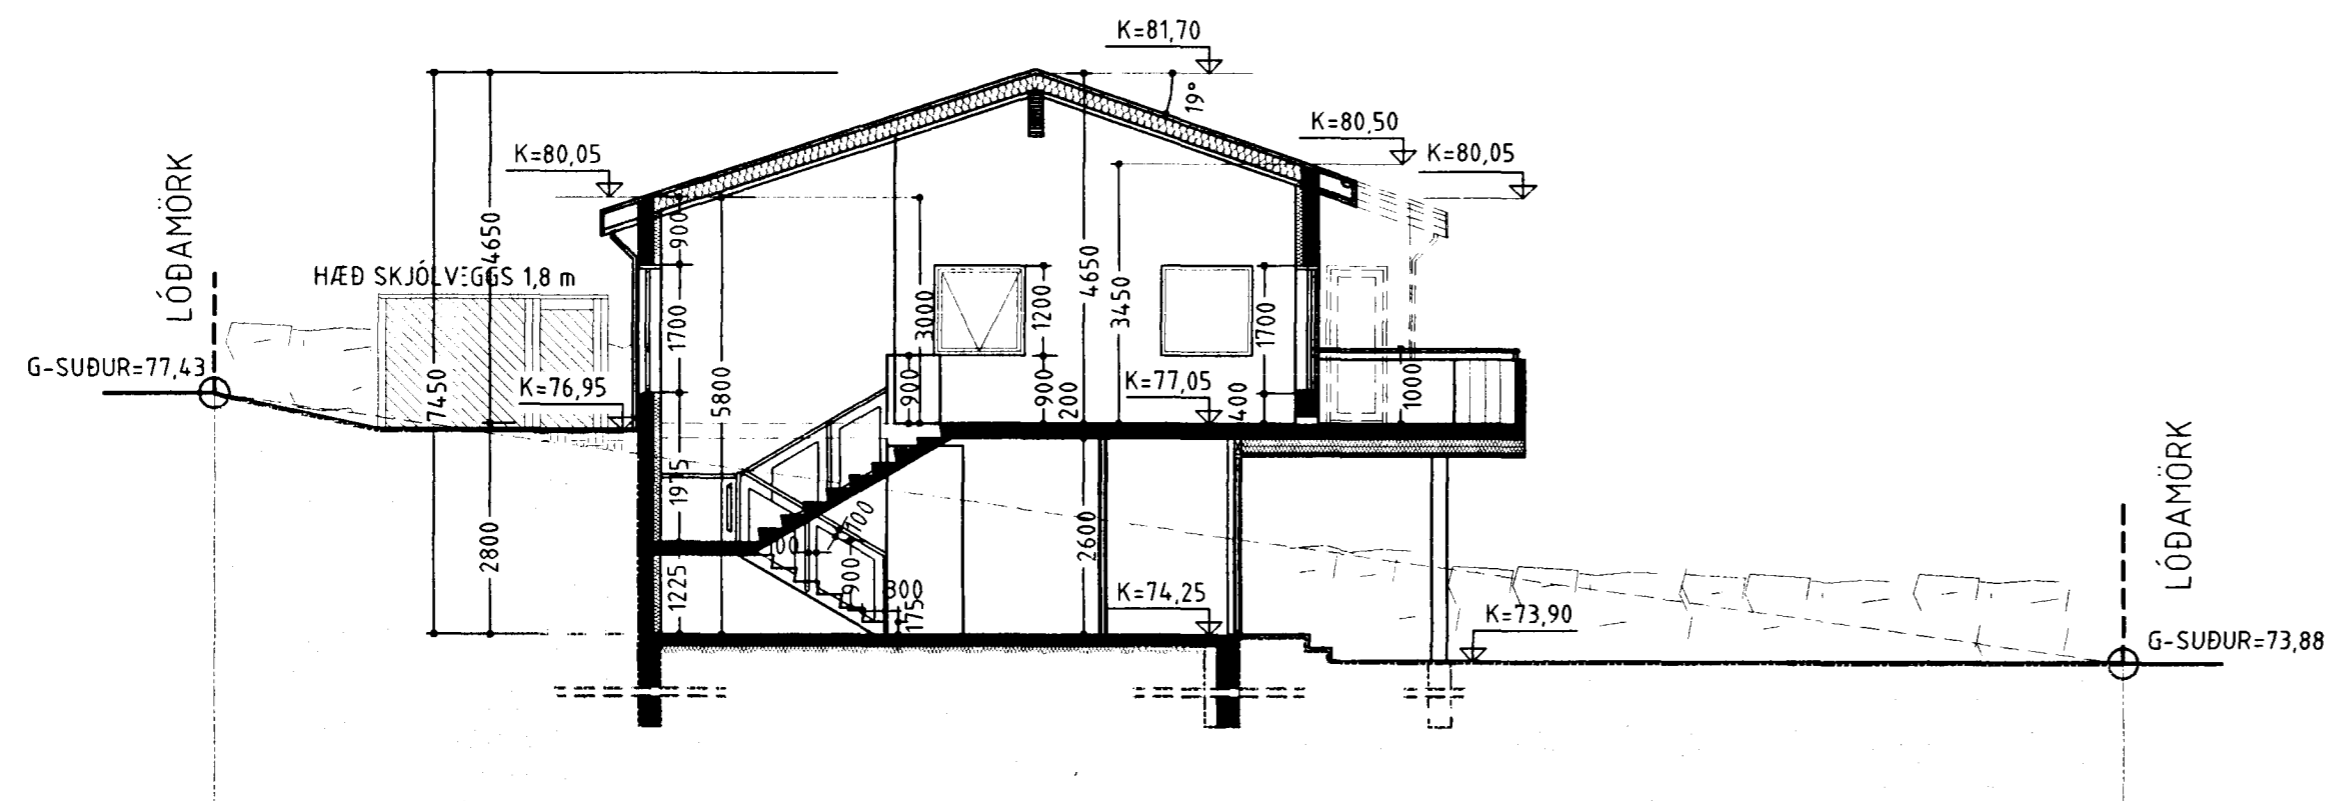

SNEIÐING B-B  
1:100

BREYTINGAR			
NR.	DAGS.	BREYTING	SD.

BYGGINGAFRÆÐINGUR  
**JÓN M. HALLDÓRSSON**

BLIKAHÓLAR 2  
111 REYKJAVÍK  
KT: 091162-3509

SÍMI: 557-5282  
SÍMI: 897-3860  
NETF: JMH@SIMNET.IS

SAMÞYKKT

VERK  
ERLUÁS-40  
HAFNAFIRÐI

TEIKNING  
SNEIÐINGAR

KVARÐI  
1:100



DAGS.  
10-12-2001

TEIKNAD AF  
JMH

TEIKNING NR.

10-06