


Samþykkt þann
 12. DES. 2001
 Byggingafræðingur í Hafnarfirði
 Erlendur Hjálmarsson

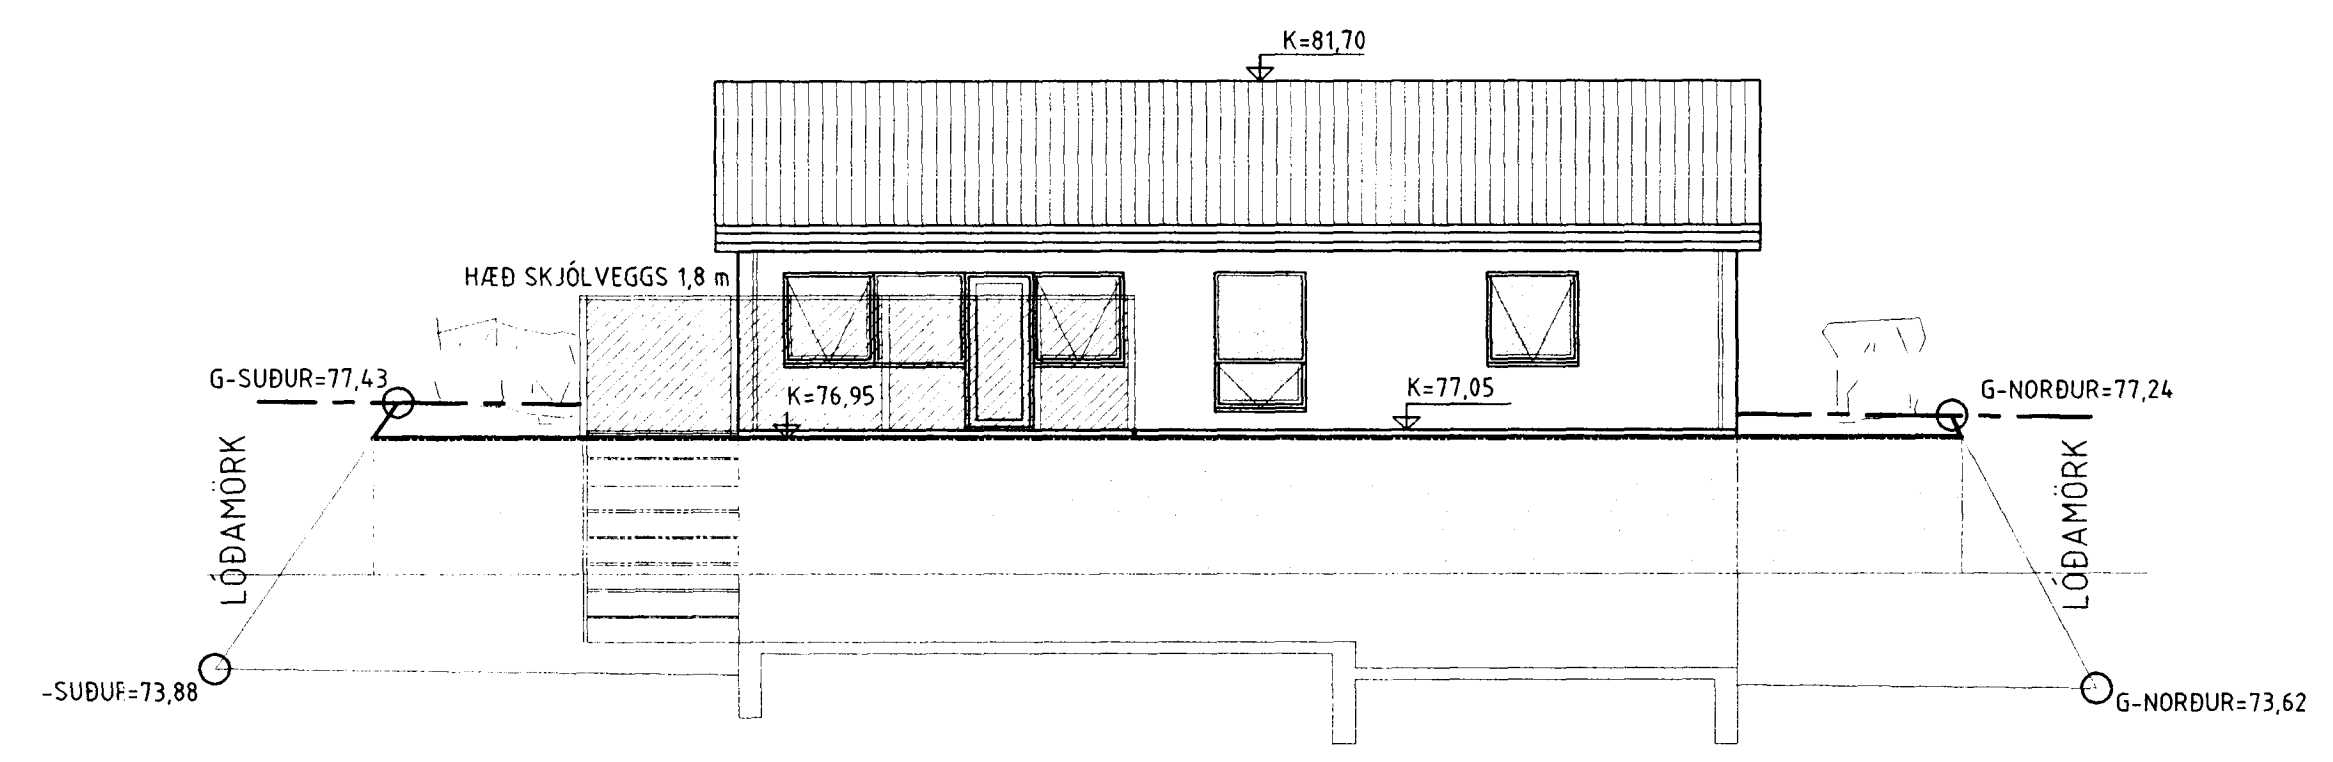

ÚTLIT VESTUR
 1:100



ÚTLIT AUSTUR
 1:100

BREYTINGAR			
NR.	DAGS.	BREYTING	SP.

BYGGINGAFRÆÐINGUR
JÓN M. HALLDÓRSSON
 BLÍKAHÓLAR 2
 111 REYKJAVÍK
 KT: 091162-3509
 Sími: 557-5282
 Sími: 897-3860
 NETF: JMH@SIMNET.IS

SAMÞYKKT
Jón M. Halldórsson

VERK
 ERLUÁS-40
 HAFNAFIRÐI

TEIKNING
 ÚTLIT

KVARÐI
 1:100



DAGS. 10-12-2001	TEIKNING NR.
TEIKNAD AF JMH	10-05