


ÚTLIT NORÐUR
1:100

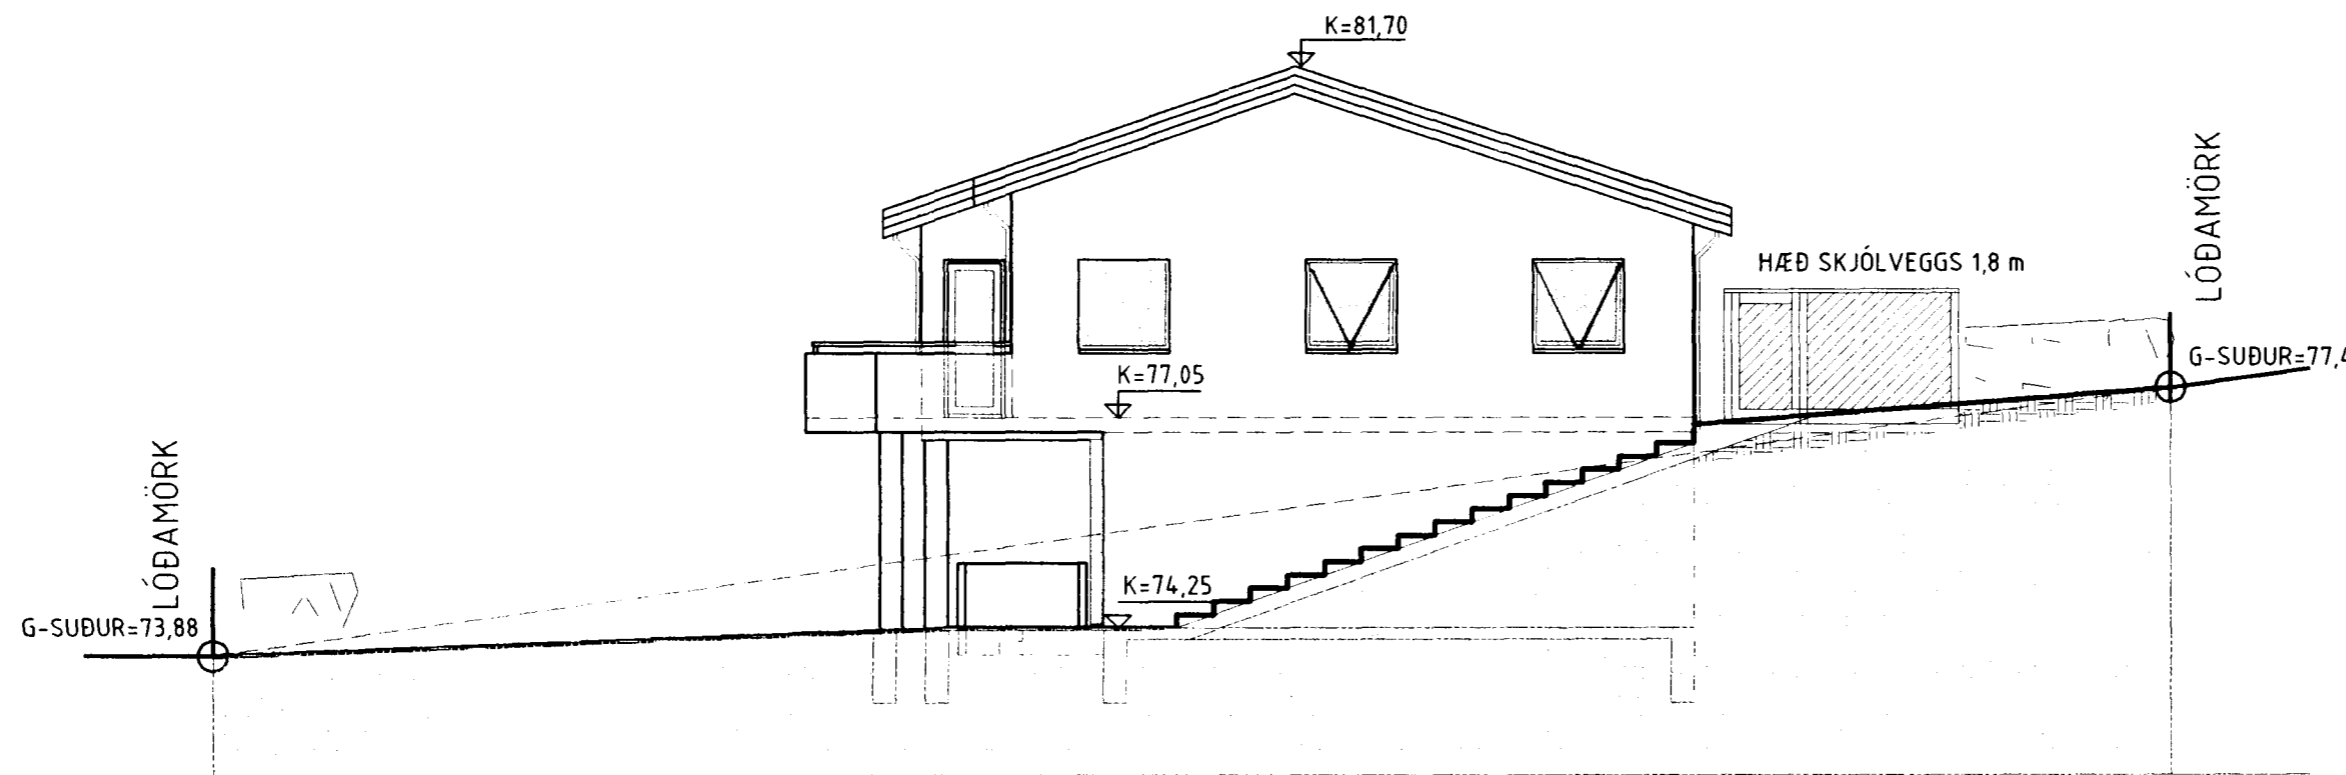

ÚTLIT SUÐUR
1:100



Samþykkt þann

12. DES. 2001

Byggingafulltrúinn í Hafnafirði
Erlendur Hjálmarsson

| BREYTINGAR | | | |
|------------|-------|----------|-----|
| NR. | DAGS. | BREYTING | SP. |
| | | | |
| | | | |
| | | | |
| | | | |

BYGGINGAFRÆÐINGUR
JÓN M. HALLDÓRSSON

BLIKAHÓLAR 2
111 REYKJAVÍK
KT: 091162-3509

SÍMI: 557-5282
SÍMI: 897-3860
NETF: JMH@SIMNET.IS

SAMÞYKKT

VERK
ERLUÁS-40
HAFNAFIRÐI

TEIKNING
ÚTLIT

KVARÐI
1:100



DAGS.
10-12-2001
TEIKNAD AF
JMH

TEIKNING NR.
10-04