


G-NORDUR=73,62

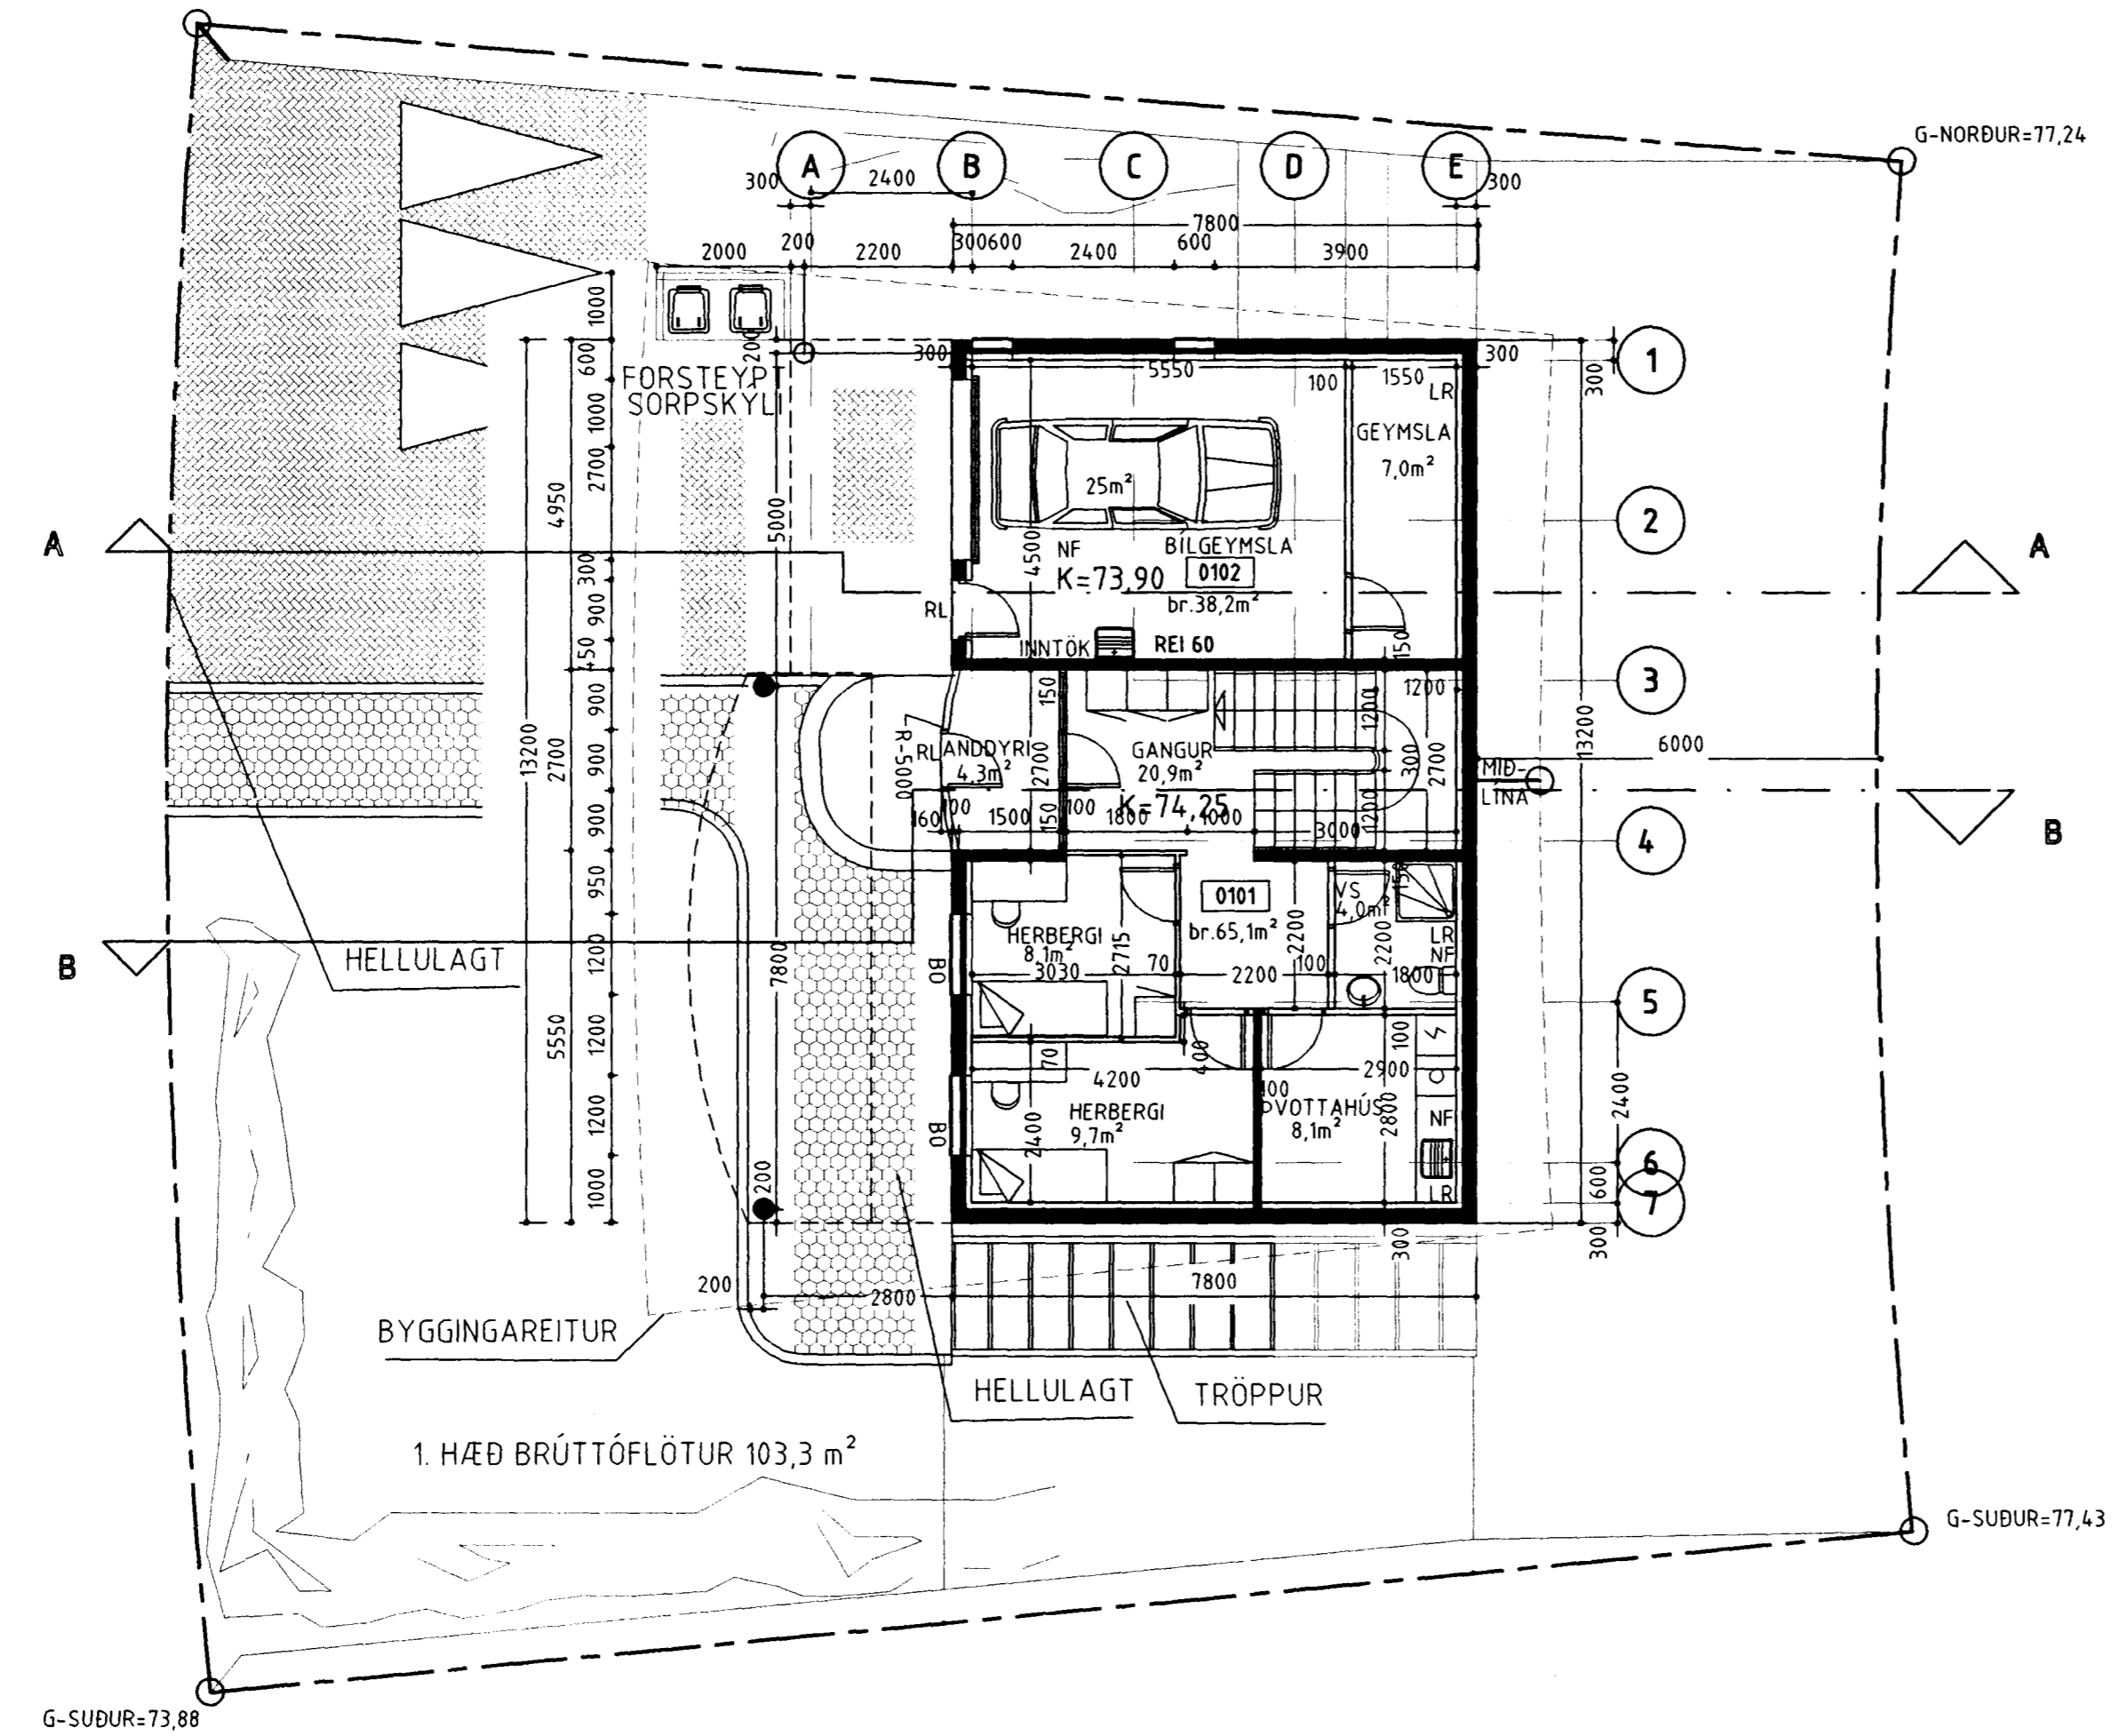

1. HÆÐ BRÚTTÓFLÖTUR 103,3 m²

G-SUBUR=73,88

G-SUBUR=77,43

GRUNNMYND 1. HÆÐAR
1:100

Samþykkt þann
12. DES. 2001
Byggingafræðingur í Hafnarfirði
Erlendur Hjálmarsson

KÖLNUNARTÖLUR (HÁMARKSGILDI)			
ÚTVEGGIR 0,4 W/m ² K			
ÚTV. (VEGIB MEÐALTAL) 0,85 W/m ² K			
ÞAK 0,2 W/m ² K			
GÖLF Á FYLLINGU 0,3 W/m ² K			
GLUGGAR OG GLER 2,0 W/m ² K			
HURÐAR 3,0 W/m ² K			
GÖLF AÐ ÚTILOFTI 0,2 W/m ² K			
BRUNAVARNIR			
HÚSINU ER SKIPT NIÐUR Í TVÖ BRUNAHÓLF, BÍLG./GEYMSLA OG ÍBÚÐ			
EKKI ER INNANGENGT Á MILLI BRUNAHÓLF			
ALLAR BRUNAVARNIR ERU Í SAMRÁÐI VIÐ BRUNAMÁLAÝFIRVÖLD SVO OG STAÐSETNING REYKSKYNJARA OG SLÖKKVIÐEYKA.			
BREYTINGAR			
NR.	DAGS.	BREYTING	SP.

BYGGINGAFRÆÐINGUR
JÓN M. HALLDÓRSSON
BLIKAHÓLAR 2
111 REYKJAVÍK
KT: 091162-3509
SÍMI: 557-5282
SÍMI: 897-3860
NETF: JMH@SIMNET.IS

SAMÞYKKT
VERK
ERLUÁS-40
HAFNAFIRÐI

TEIKNING
GRUNNMYND-1.HÆÐAR

KVARÐI
1:100
5 m

DAGS. 10-12-2001	TEIKNING NR. 10-02
TEIKNAD AF JMH	