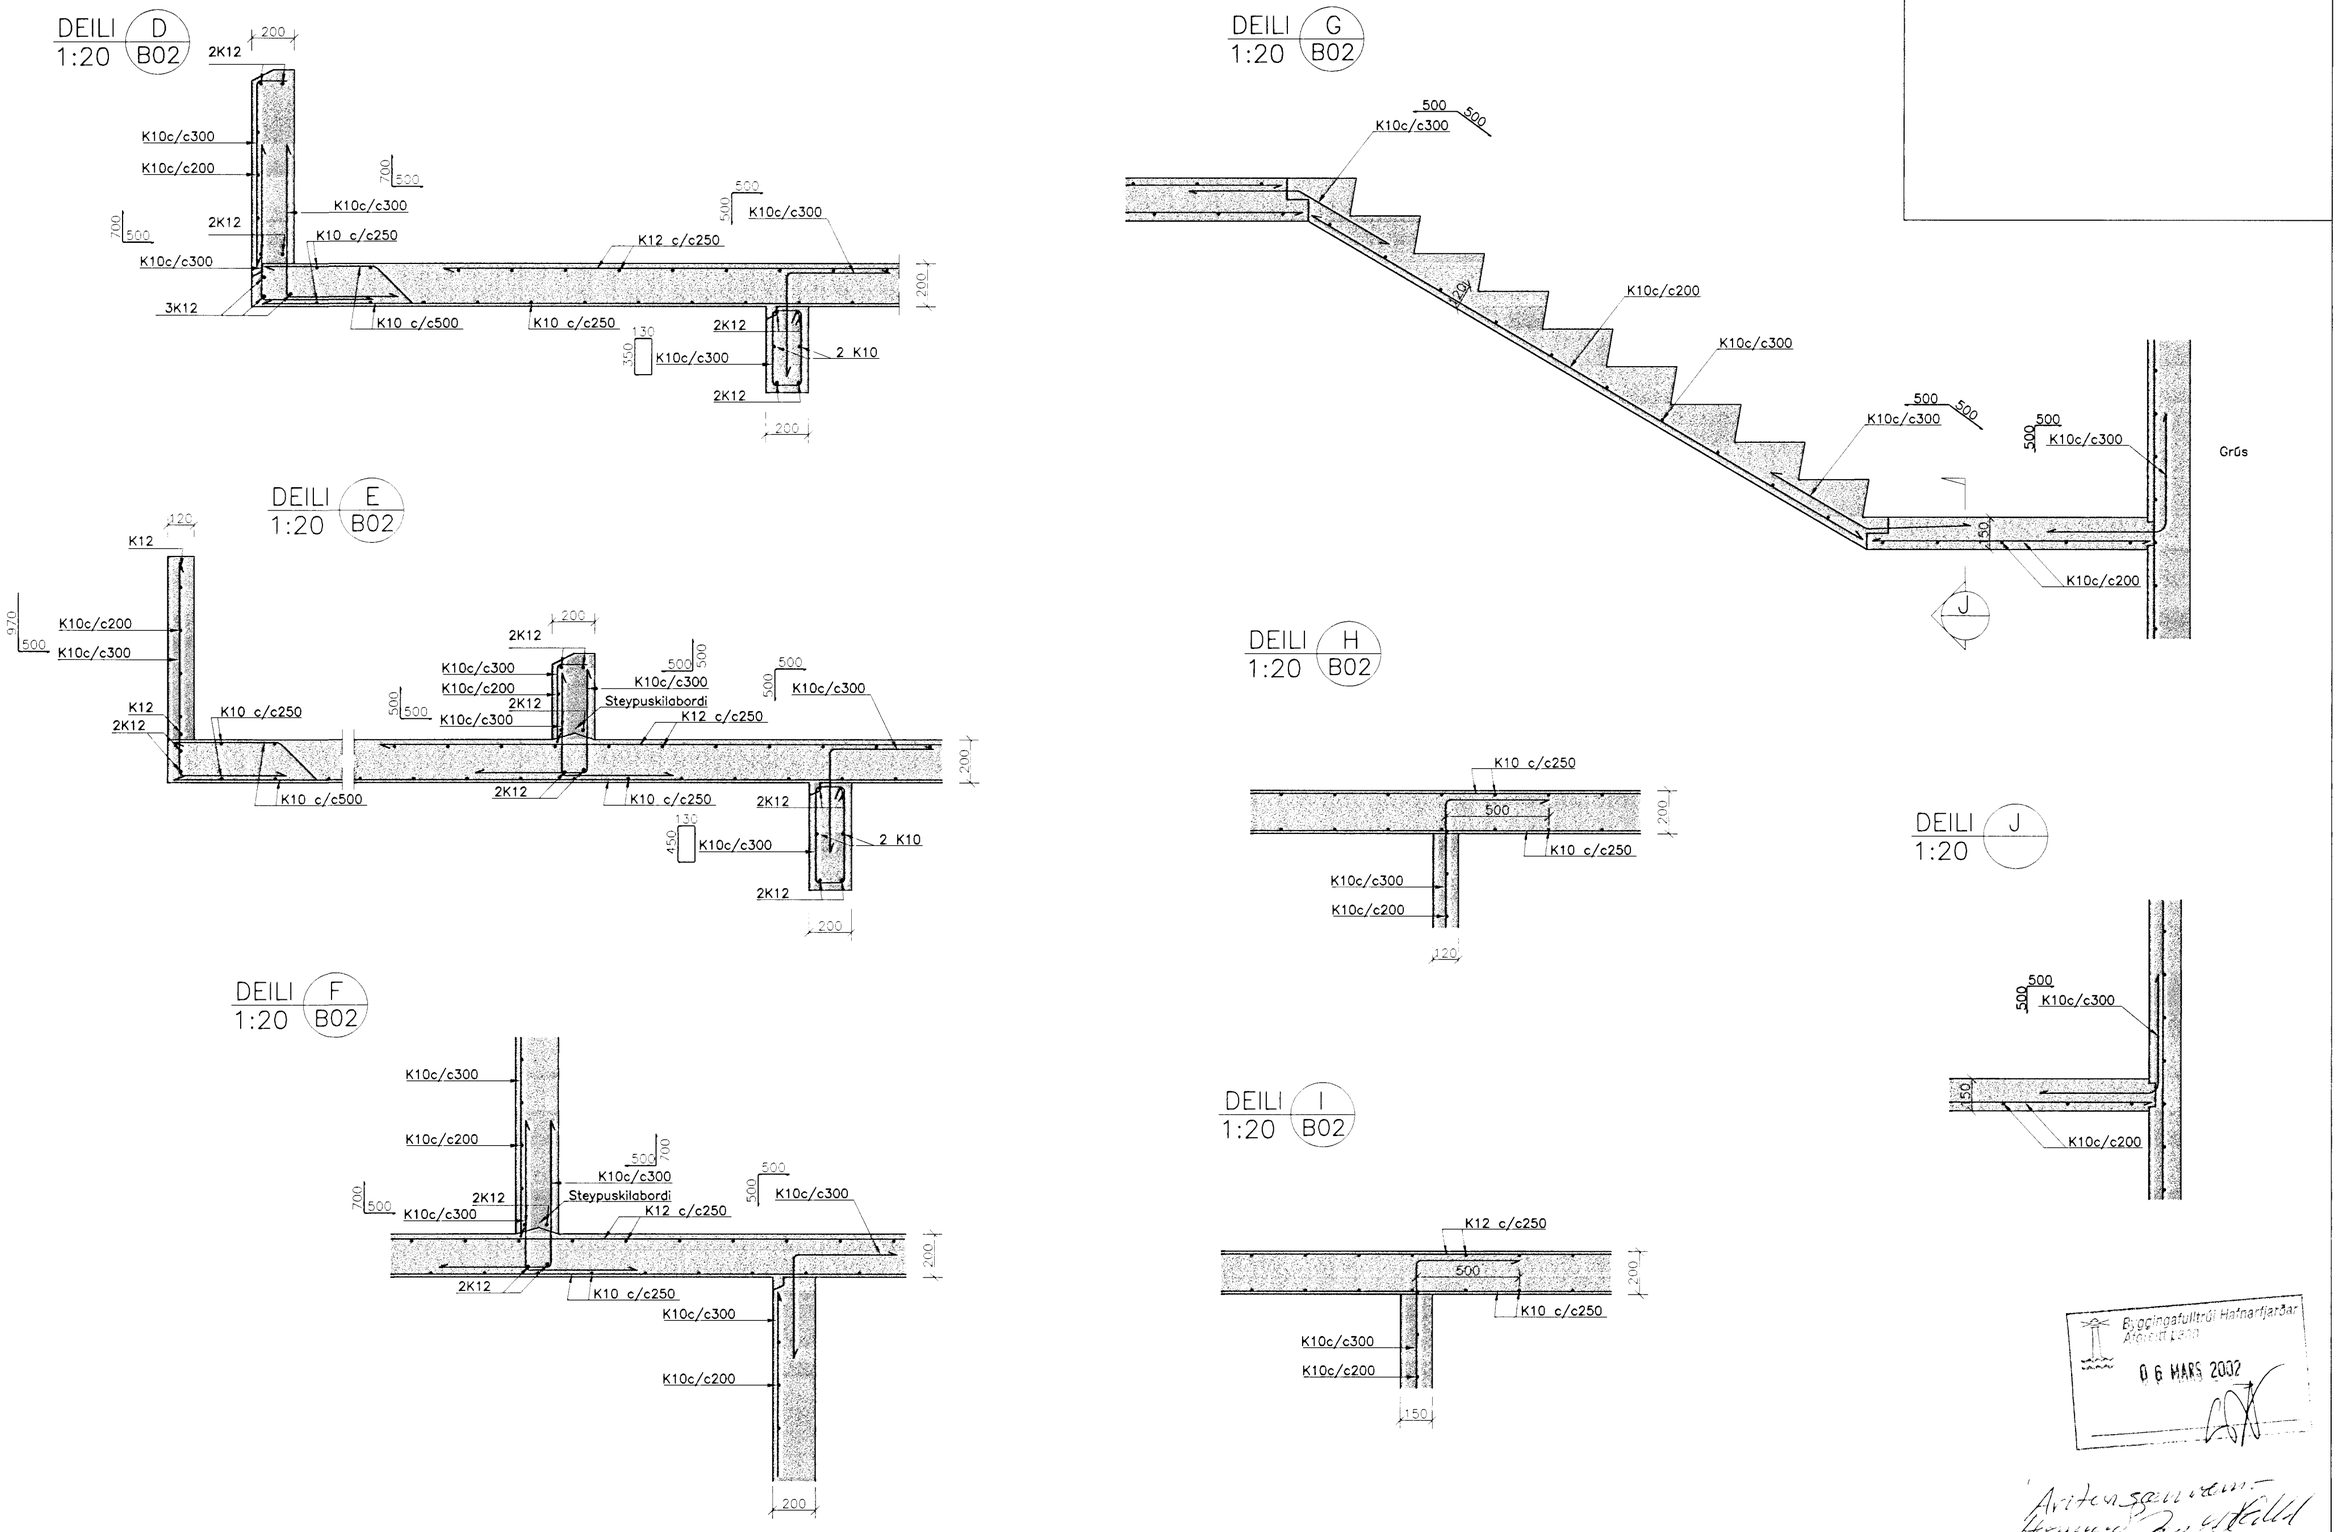

ERLUÁS 40 HAFNARFIRÐI	BYGGINGATÆKNIFRÆÐINGAR FLJÓTASEL 8, 109 REYKJAVÍK, SÍMI 696-1137 697-7806	BURÐARVIRKI PLATA YFIR 1. HÆÐ SNIÐ			Hannað: BG/SG Mkv: 1:20 Dags: 05.02.02	Teiknað: BG/SG Samþykkt: Nr: B03 SIGURÐUR INGÓLFSSON Kt. 170944-3569