


ERLUÁS 41 HAFNARFIRÐI.




Samþykkt þann

18 JULÍ 2001


Byggingafultrúinn í Hafnarfirði
F.h. Kristján Þórarinnsson

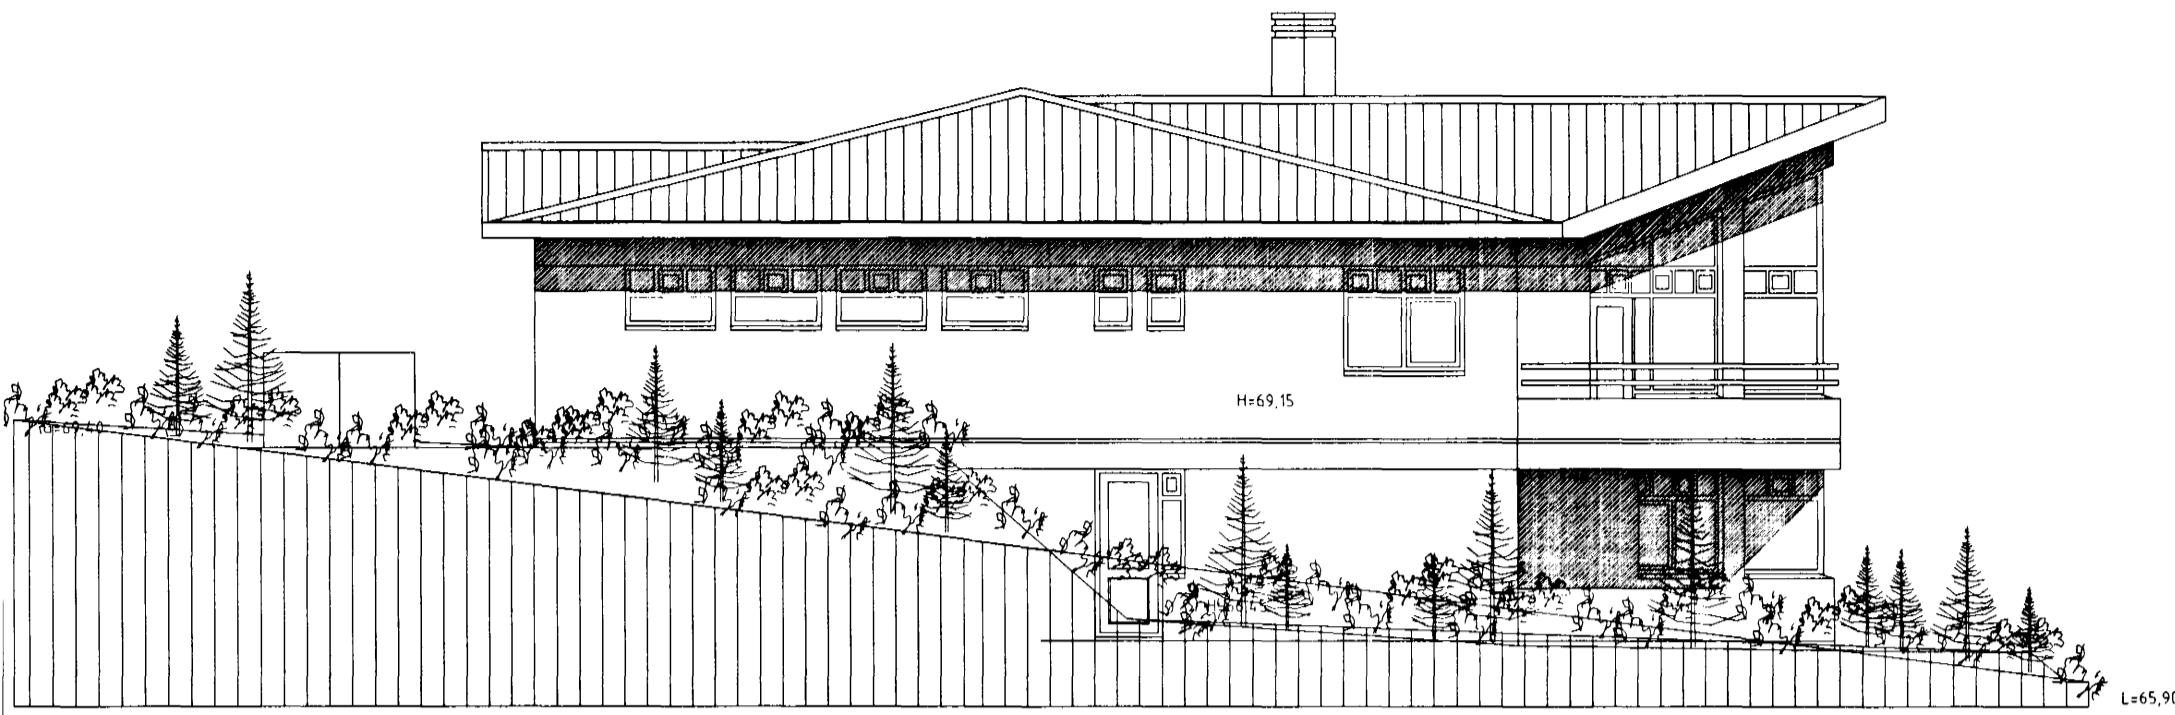


NORÐUR M. 1:100.

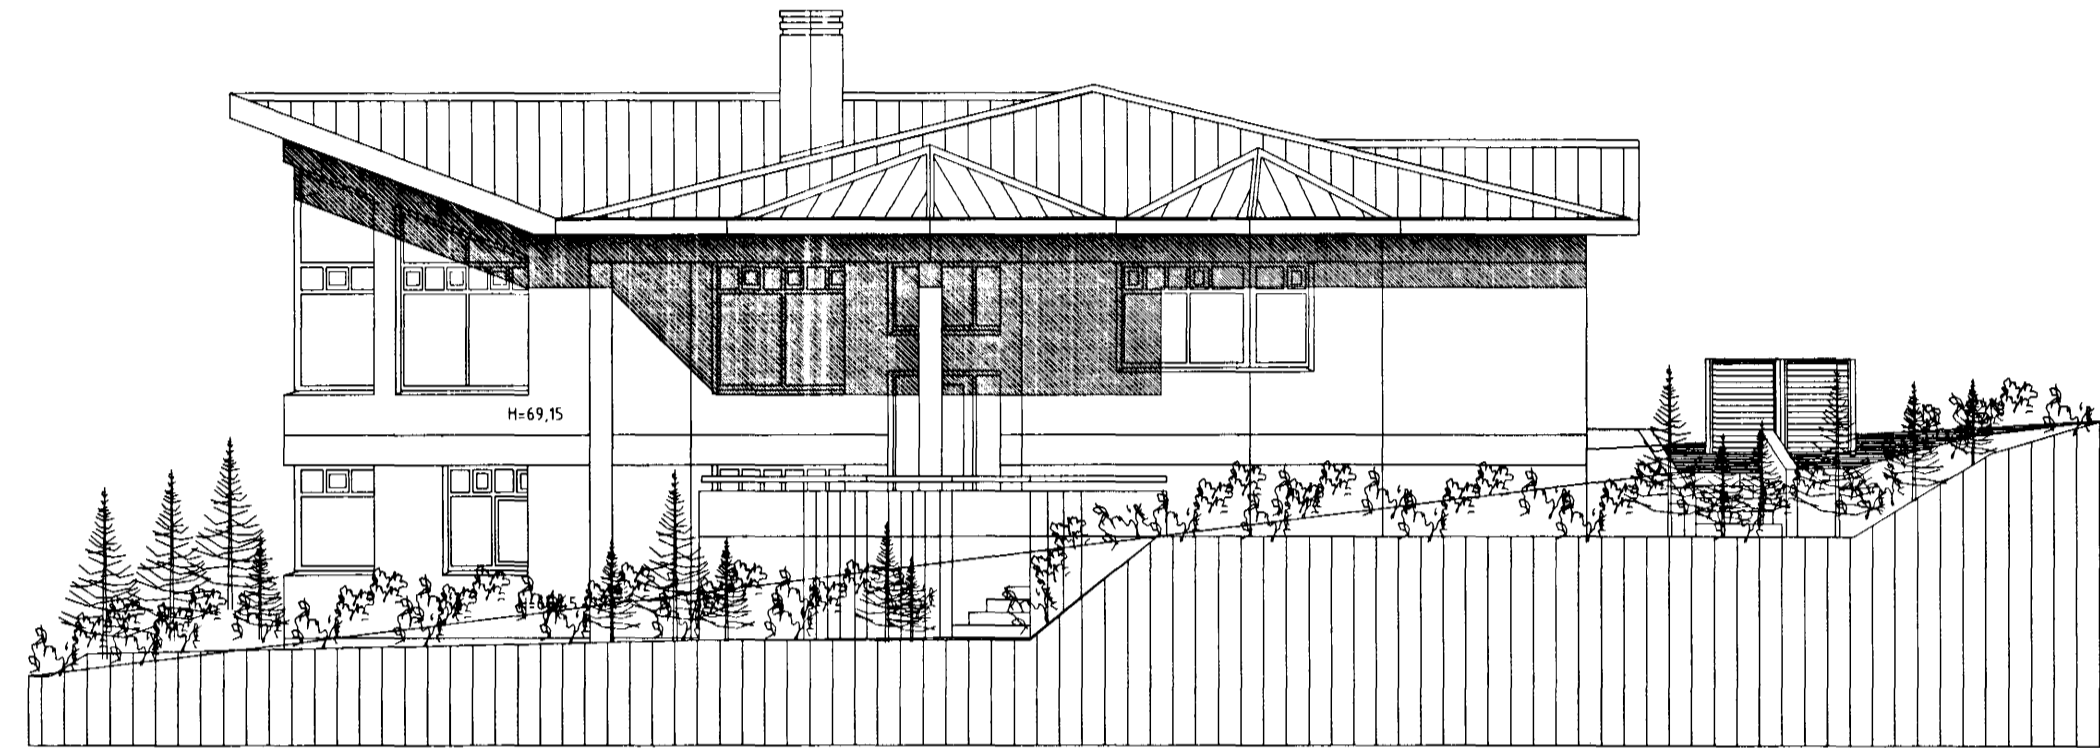

SUÐUR. M. 1:100.

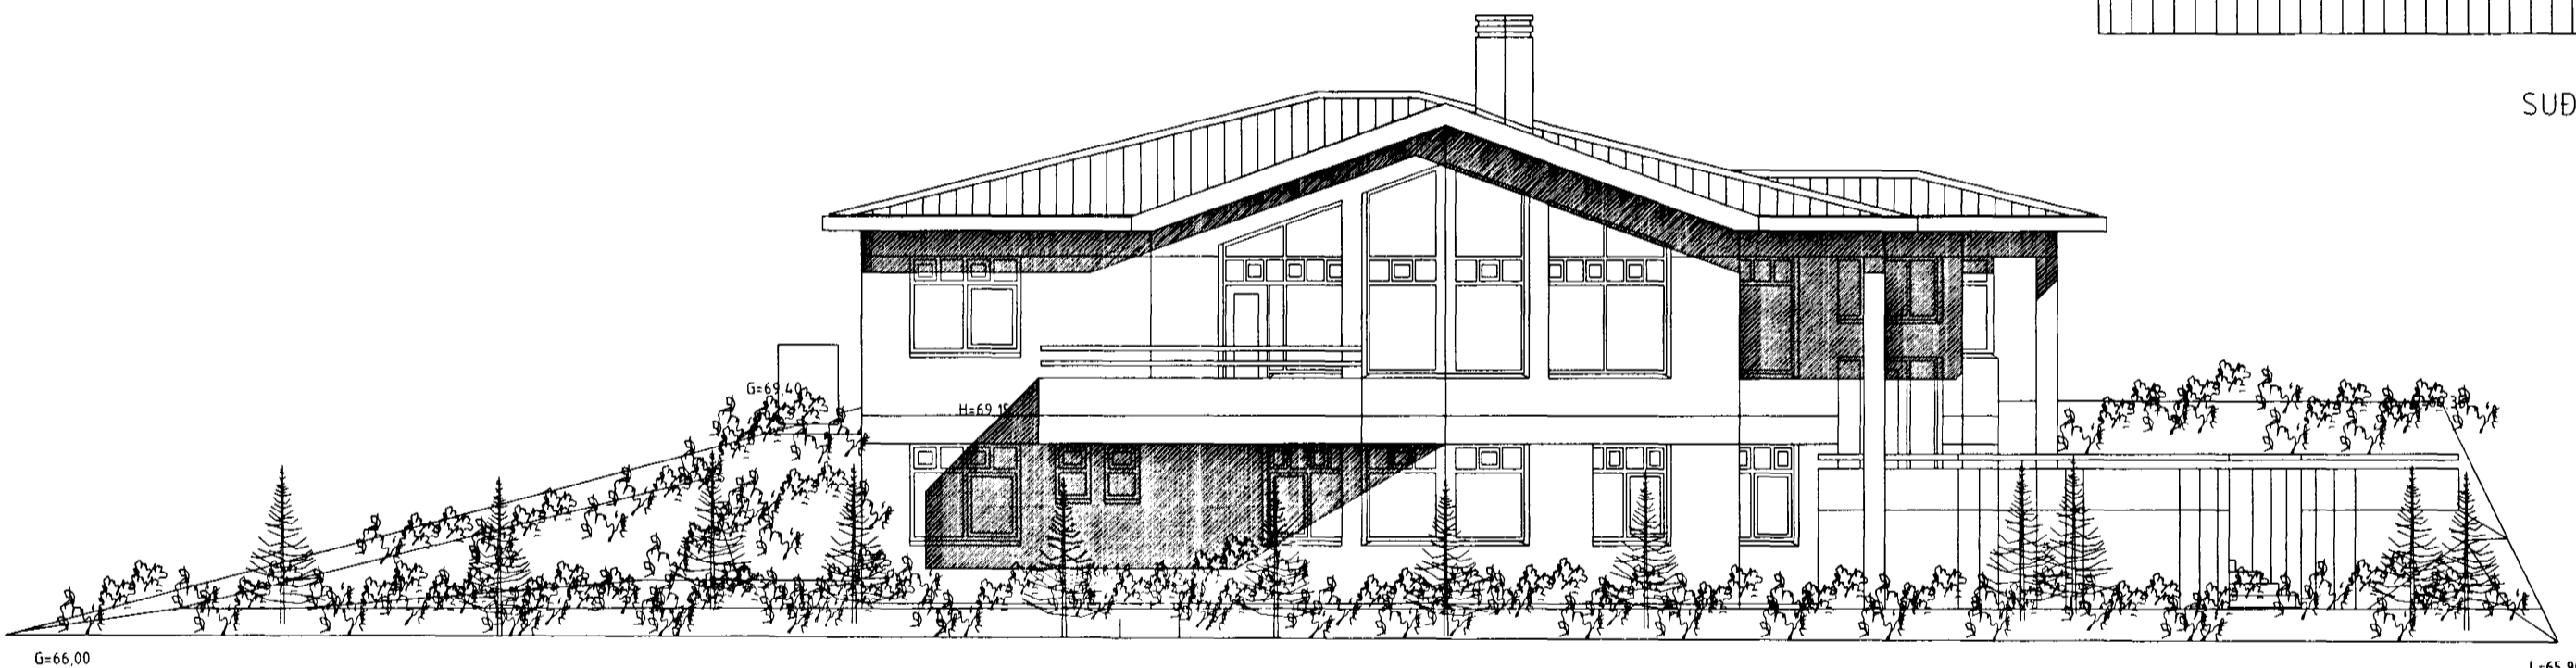

VESTUR M. 1:100.

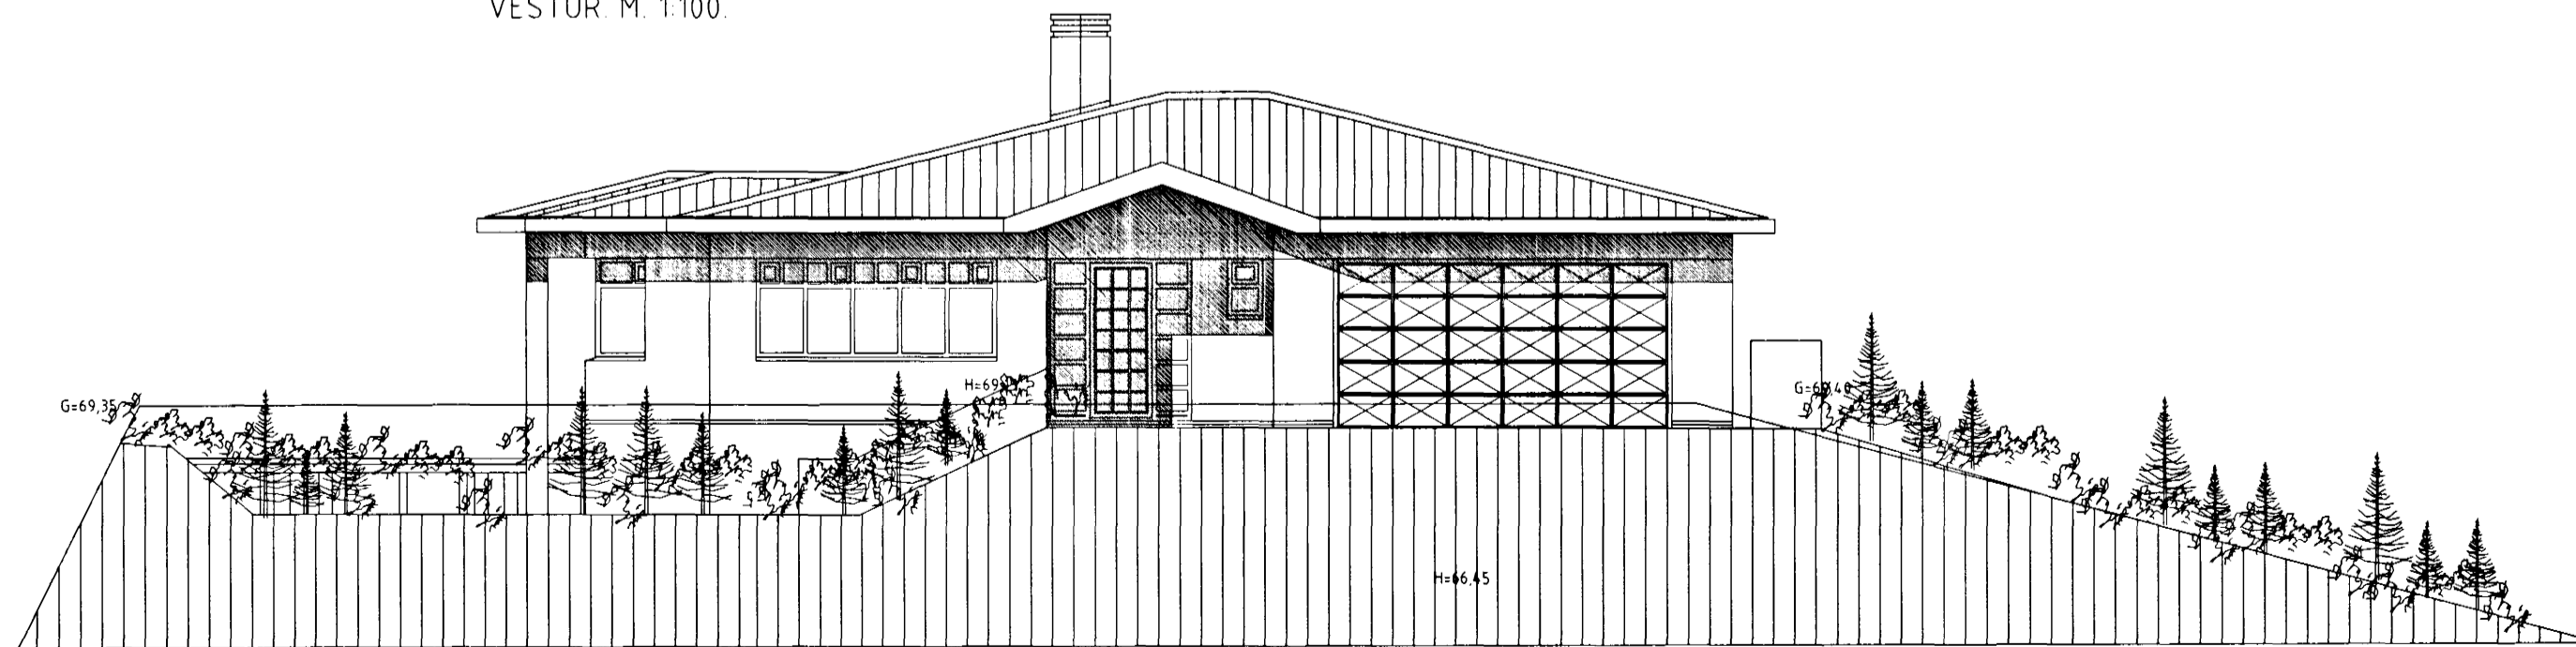

AUSTUR M. 1:100.

Vandandi frekari málsetningar, sjá sérteikningar aðalhönnuðar í mkv. 1:50.
Séruppdrættir skulu unnir þegar aðaluppdrættir hafa verið samþykktir af byggingaryfirvöldum.

ERLUÁS 41 HAFNARFIRÐI.

Sigurður Þorvarðarson byggingafræðingur b.f.í.
Teiknistofan Strandgötu 11 220 Hafnarfirði.
STH teiknistofan ehf. kt. 510298-2769. Kt. aðalhönnuðar: 141250-4189.
Sími: 5651510. Netfang: teiknistofan@islandia.is

Skýringar:	Aðaluppdráttur.
Teikning:	Útlitsmyndir.
Mælikvarði:	1 : 100.
Undirskrift:	<i>18/701 björk</i>
Blað nr. 3 af 4	Dagsetning: 5 júlí 2001.
Breytt:	Bílastæði breytt, settur arinn 18 júlí 2001.