


ERLUÁS 41 HAFNARFIRÐI.

Samþykkt þann
02 AUG. 2001
Byggingafulltrúinn í Hafnarfirði
F.h. Sigurbjartur Halldórsson

Skráningartafla: Erluás 41 Hafnarfirði.				Skrásetjari: Sigurður Þorvarðarson															
Lardnúmer: 187006				Kennitala: 141250-4189															
Matshlutanúmer: 01				Utgáfa: 4.01 Dags.: 9.7.2001															
Uppskipting og lýsing				Stærðir															
D0	D1	D2	D3	D4	D5	D5M	D6	D7	D8	D9	D10a	D10b	D11	D12	D16	Reiknitala	D17		
Lokun	Rými hæð-röð	Notkun texti	Höfuð- flokkun	Eignar- hald	Botnflötur m²	Milliflötur m²	Stigar m²	Op m²	Brúttóflötur m²	Brúttóflötur sh < 1,8	Salarhæð min	Salarhæð max	Brúttó rúmmál m³	Nettóflötur m²	Birt flatarmál m²		Skipta- rúmmál m³		
		Matshluti			522,4	0,0	9,4	9,4	316,3	0,0			1.108,0	257,0	316,3		706,790		
		Botn											39,3						
	01	1. hæð			122,7	0,0	9,4	0,0	122,7	0,0			331,3	97,4	122,7				
A	0101	Íbúð	N	0101	122,7		9,4		122,7		2,70	2,70	331,3	97,4	122,7	2,70	262,980		
	02	2. hæð			203,0	0,0	0,0	9,4	193,6	0,0			552,7	159,6	193,6				
A	0201	Íbúð	N	0101	157,5		9,4		148,1		2,70	2,70	425,3	118,7	148,1	2,70	320,490		
A	0202	Bifreiðag.	B	0202	45,5				45,5		2,80	2,80	127,4	40,9	45,5	2,80	114,520		
C	0203	Svalir	S	0101	8,8				8,8							1,00	8,800		
	03	Þakhæð			196,7	0,0	0,0	0,0	0,0	0,0			184,8	0,0	0,0				
A	0302	Þakrými	V	0101	196,7						0,33	1,93	184,8			2,04	0,000		
Athugasemdir																			
Bifreiðageymsla merkt 0202 tilheyrir íbúðinni merktri 0101.																			
Sameignir summa																			
Eignarhald																			
		Eignar- hald	Notkun texti	Birt flatarmál m²	Skiptarúmmál Séreign m³		Séreign og sameign m³												
		0101	Íbúð	270,8	592,270		592,270												
		0202	Bifreiðag.	45,5	114,520		114,520												
		Alls		316,3	706,790		706,790												

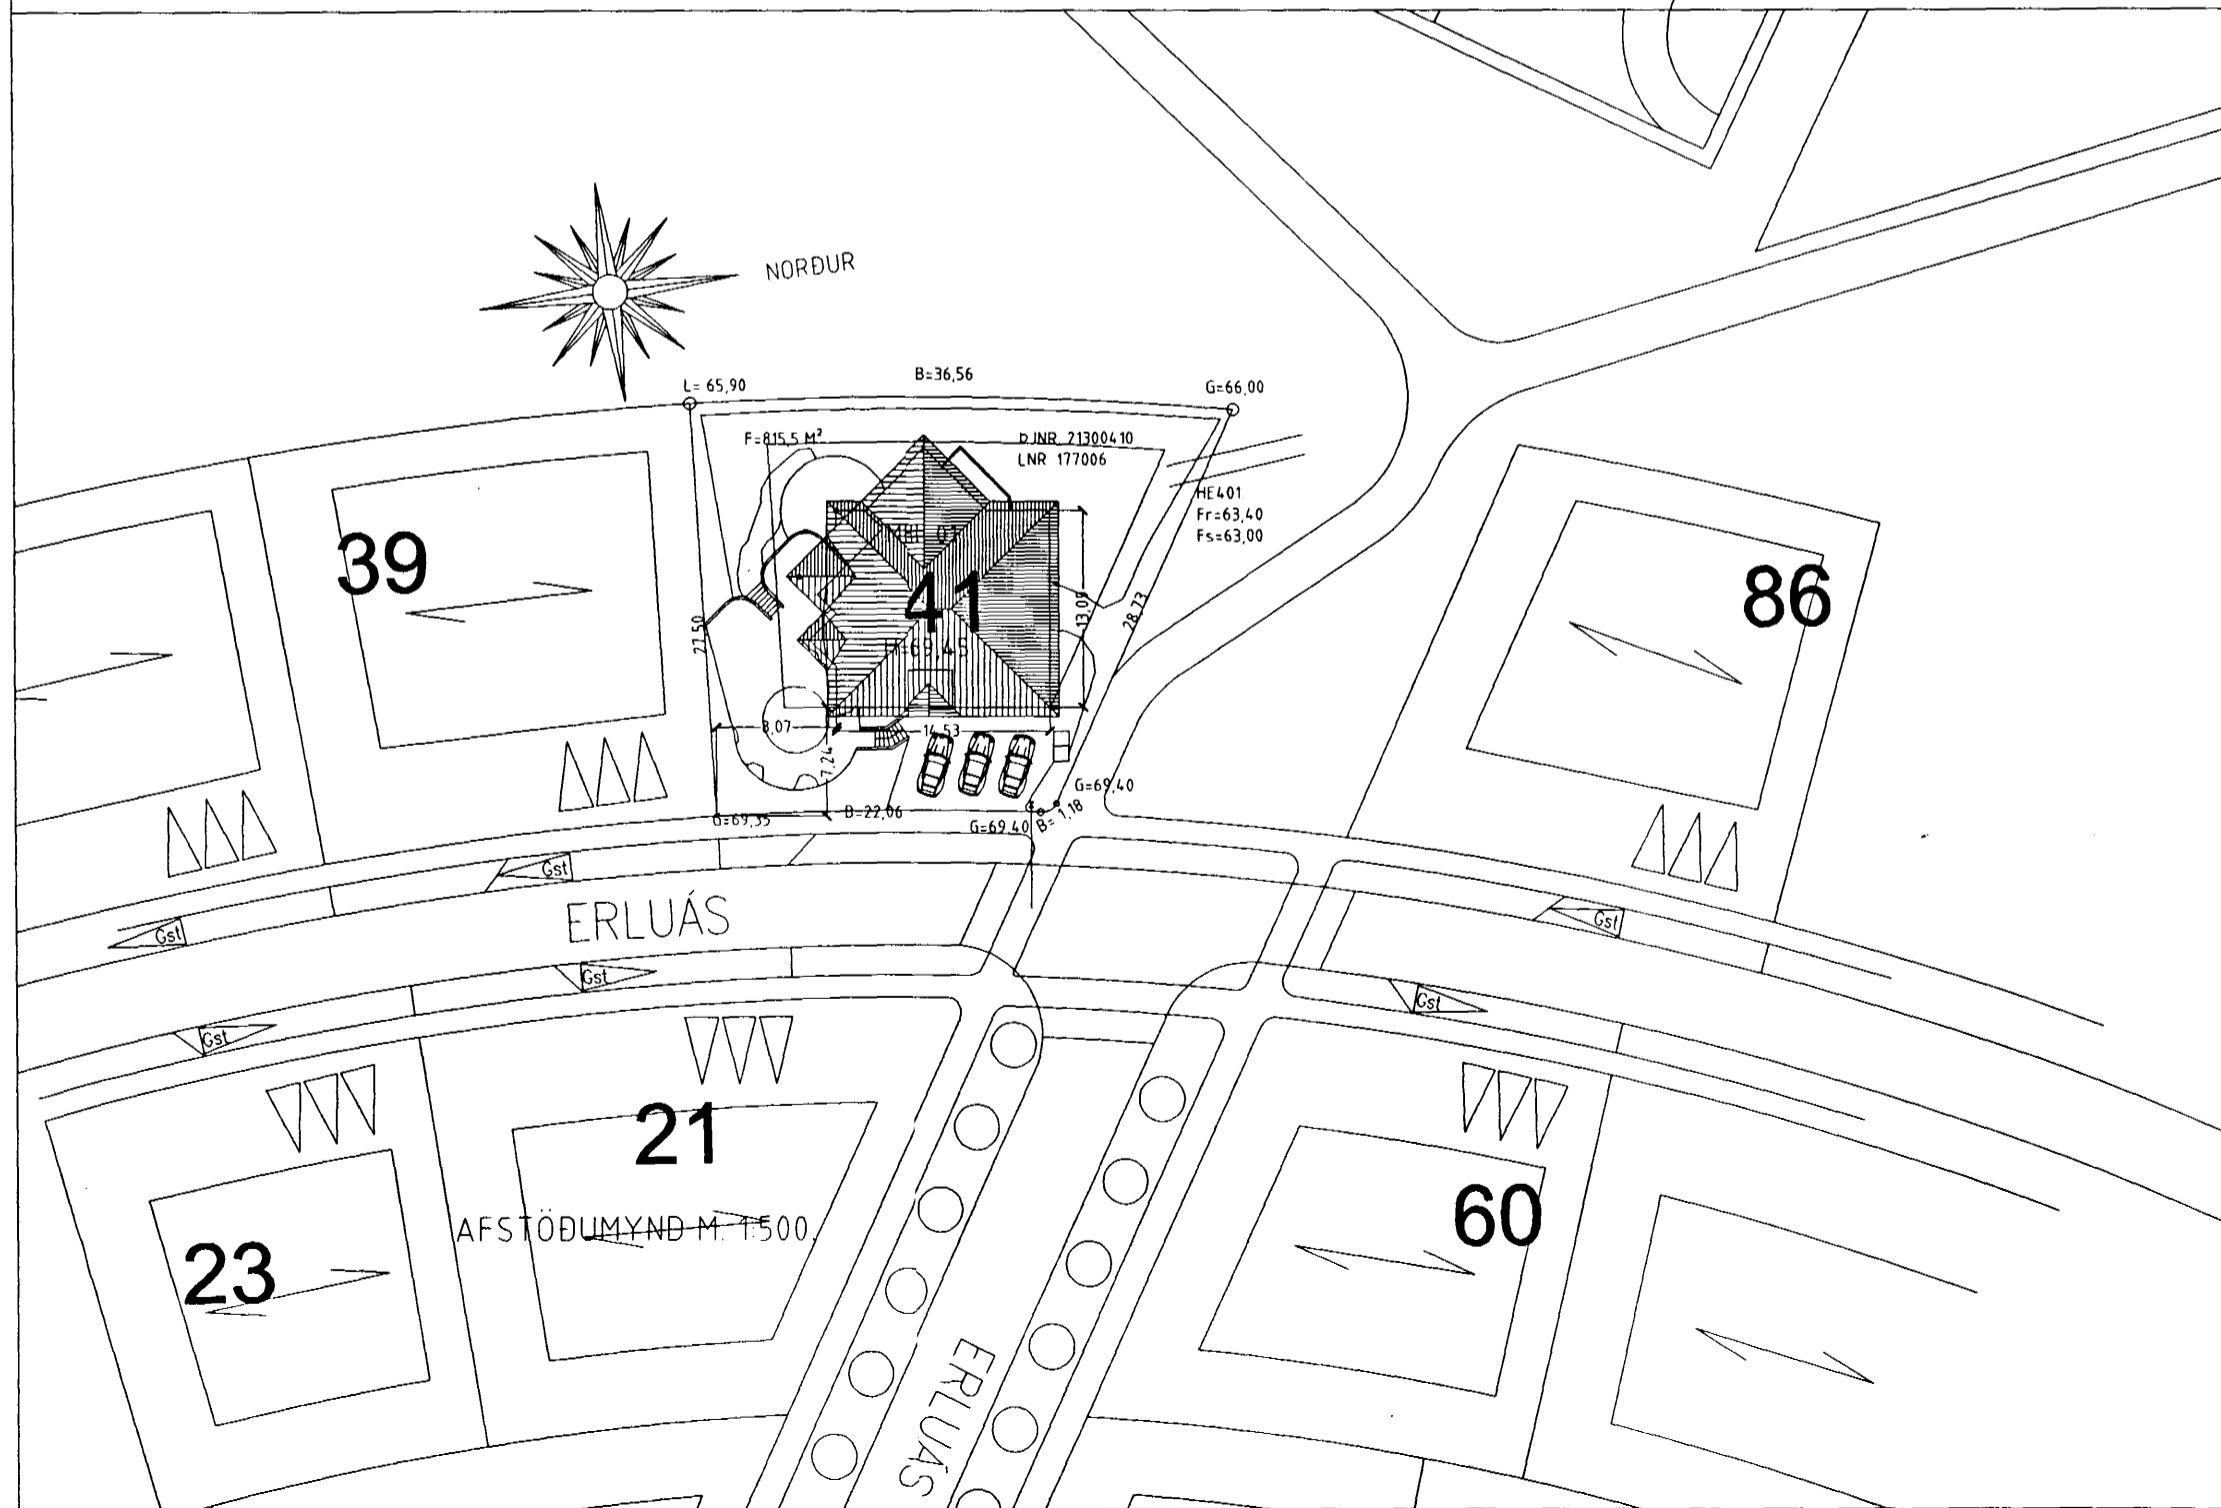

ERLUÁS 41 HAFNARFIRÐI.

Sigurður Þorvarðarson byggingafræðingur bfi.
Teiknistofan Strandgötu 11 220 Hafnarfirði.
STH teiknistofan ehf. kt. 510298-2769. Kt. aðalhönnuðar: 141250-4189.
Sími: 5651510. Netfang: teiknistofan@islandia.is

Skýringar:	Aðaluppdráttur.
Teikning:	Afstöðumynd/ Skráningartafla.
Mælikvarði:	1:100.
Undirskrift:	<i>Sigurður Þorvarðarson</i>
Blað nr:	4 af 4
Dagsetning:	5 júlí 2001
Breytt:	Bílastæði breytt, settur arinn 18 júlí 2001.
	Húskóti hækkaður um 30 sm 30/07/01