



Samþykkt þann

16 JULI 2001

Byggingafulltrúinn í Hafnarfirði  
F.h. Kristján Þórarinnsson

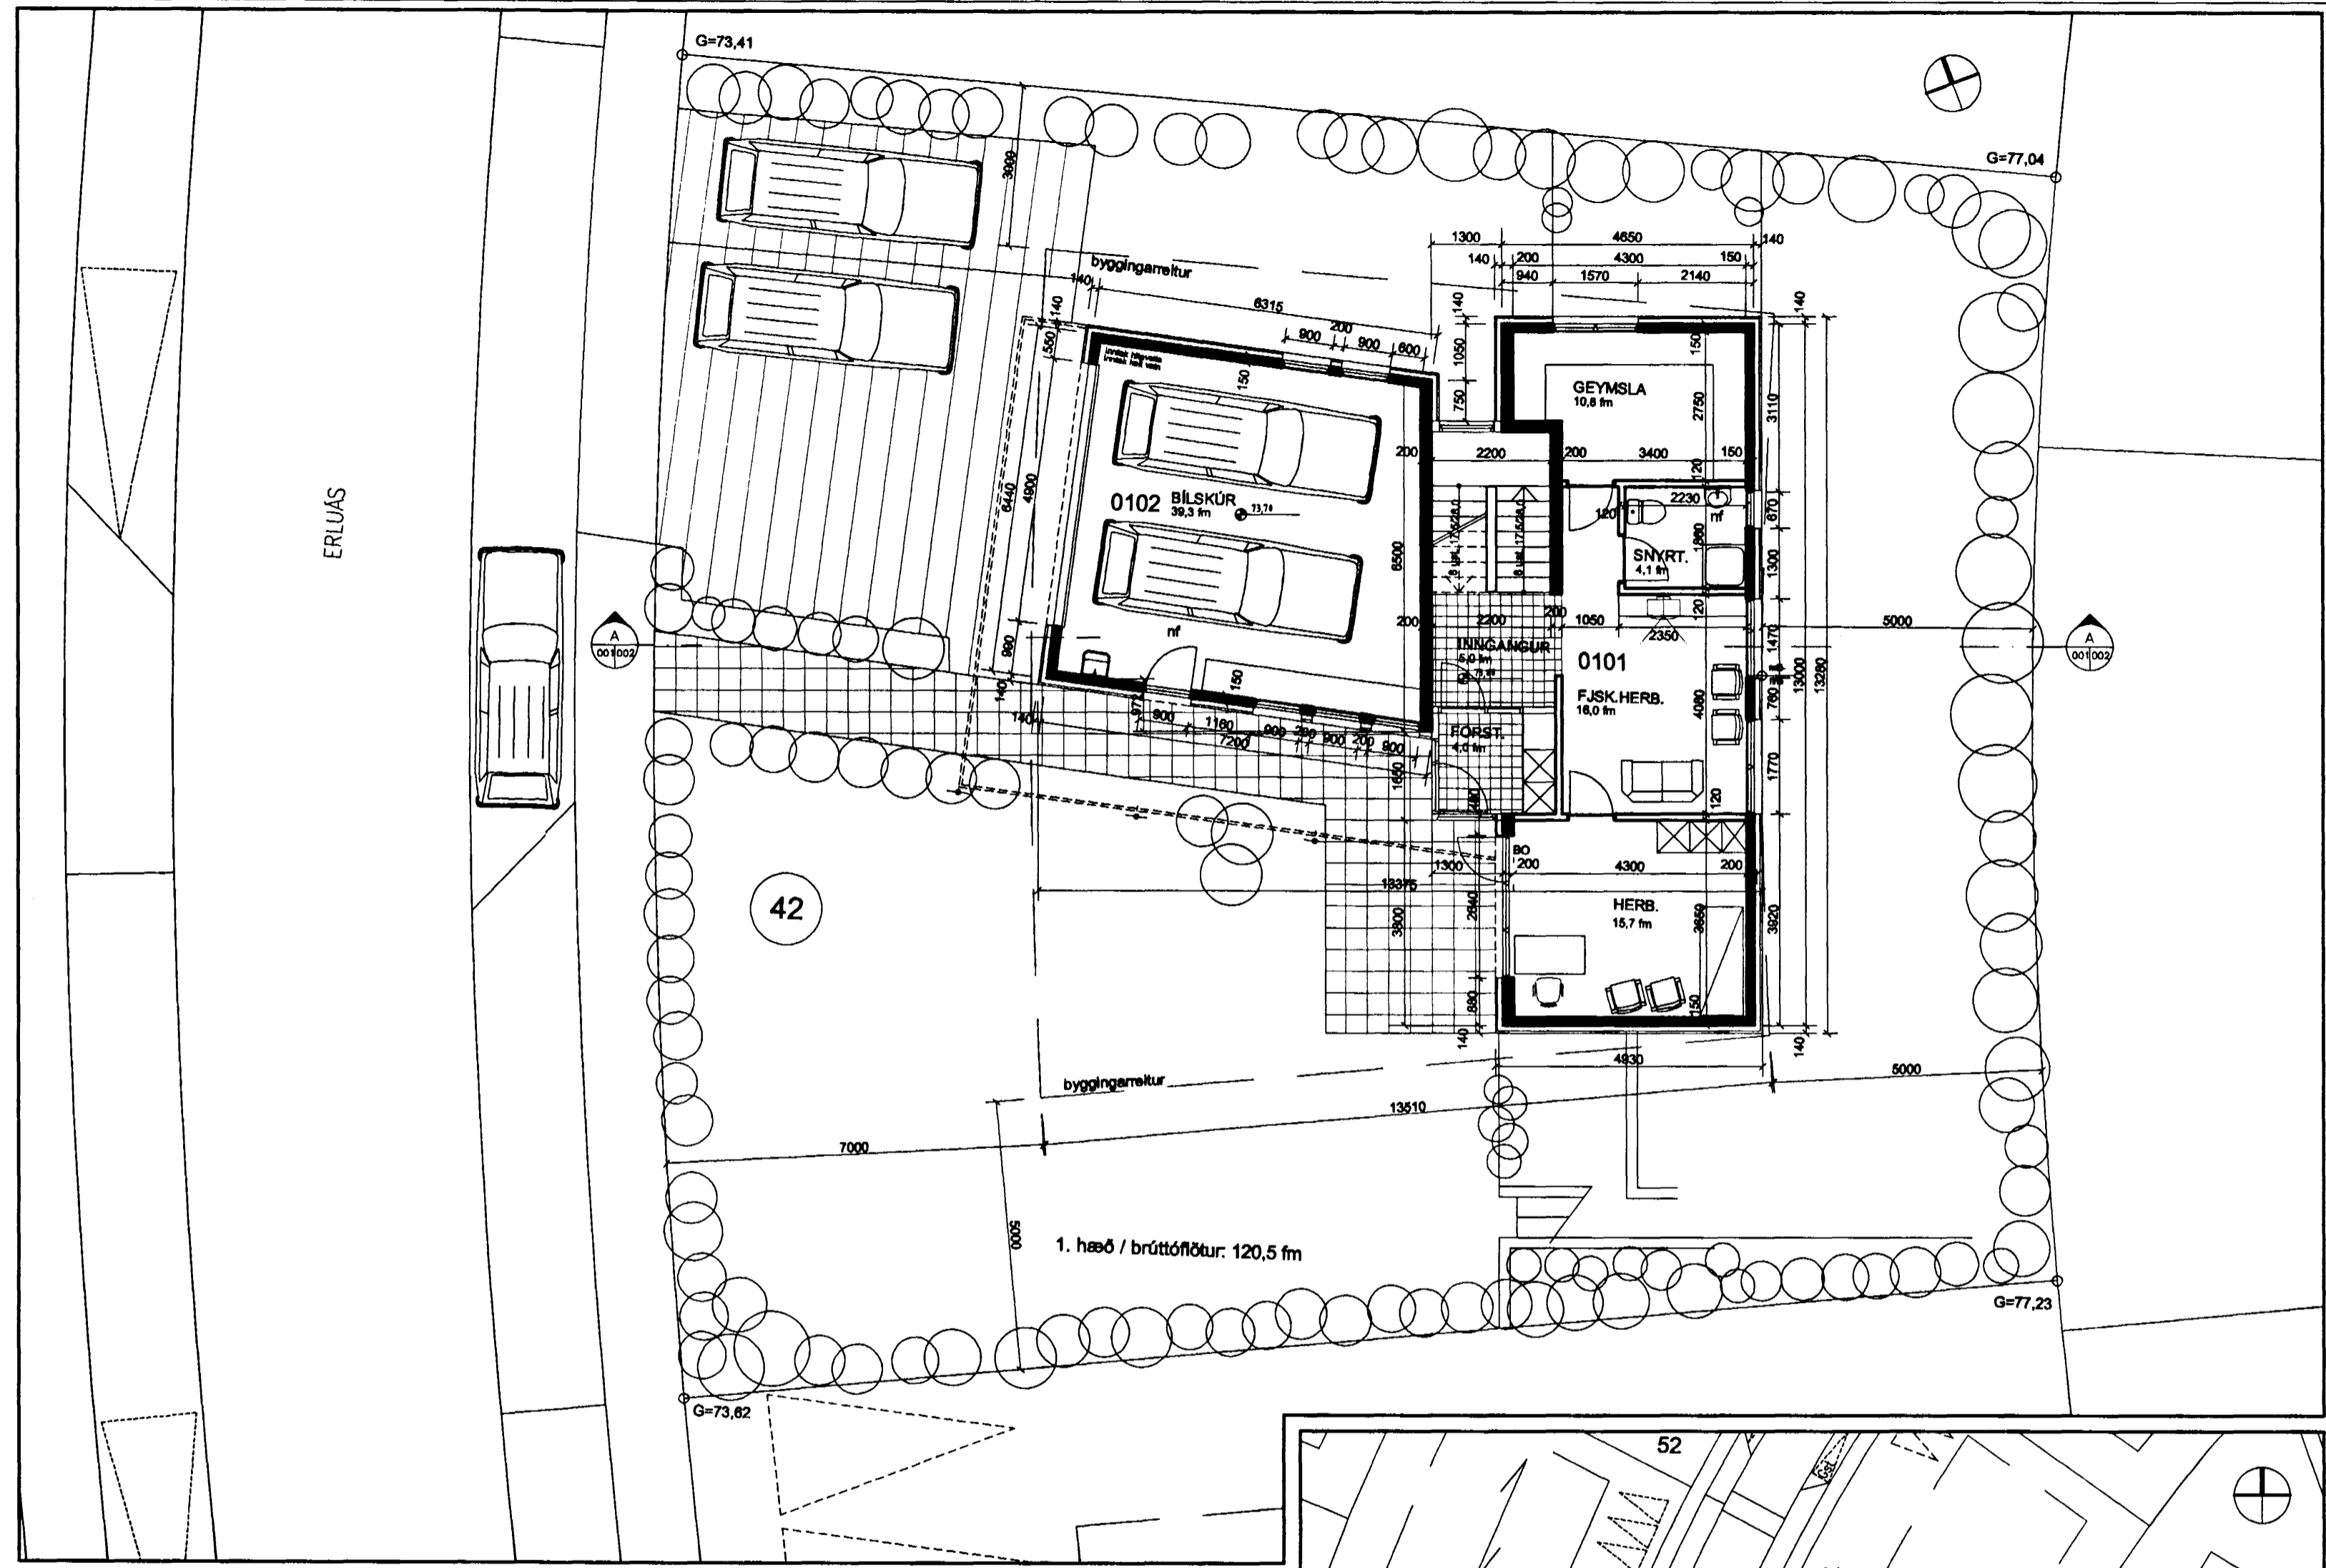

GRUNNMYND 1. hæð m = 1:100

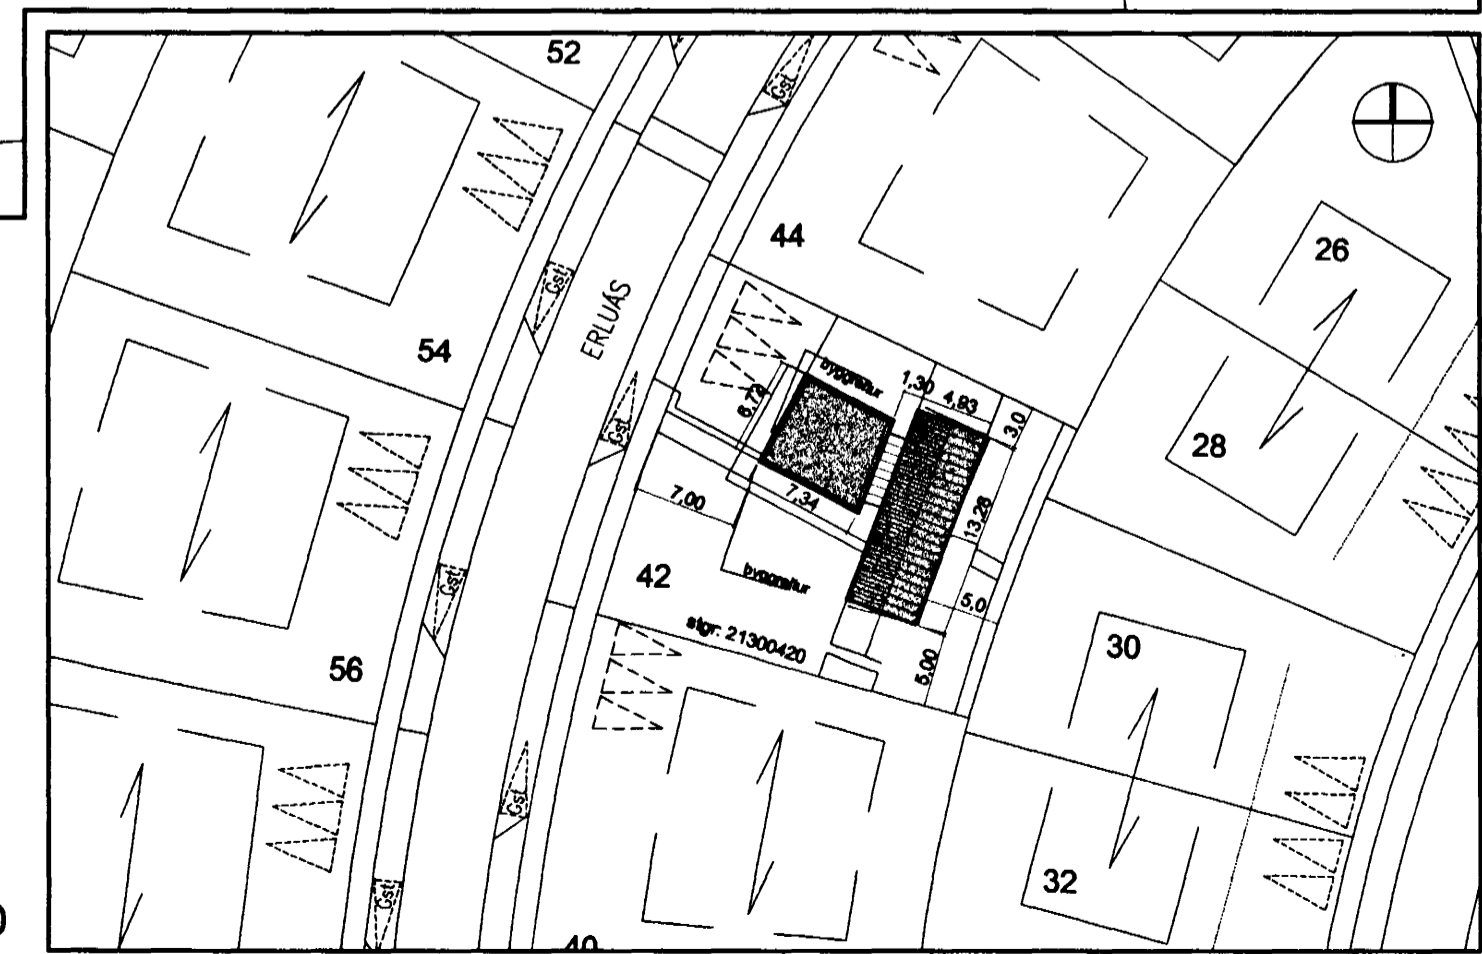

AFSTÖÐUMYND m = 1:500

**UPPBYGGING HÚSS**  
Húsi skiptist í tvo húshluta, sem tengjast saman með þakglugga og gluggum á norður- og suðurhlöð. Í fremri húshluta (míðað við götu) eru stofa, eldhús og bílageymsla, í aftari húshluta eru svefnherbergi, fjölskylduherbergi, enytingar, þvottahús og geymsla.

**BYGGINGAREFNI**  
Sökkull, gólf, veggir eru úr steinstöpu. Þak yfir fremri húshluta (stofu) er steypt, einangrað með 200 mm þrýstipólinni polyfoam einangrun með áscónum þakþappa. Þak yfir aftari húshluta (herbergjum) er úr timbri einangrað með 200 mm steinullareinangrun klætt báraðri málmklæðningu. Útveggir eru einangraðir að utan með 100 mm þykki óvatnaðsgrí steinullareinangrun. Fremri húshluti er klæddur að utan með ljósi málmklæðningu, aftari húshluti með dökkri steinklæðningu. Öll utanhúsklæðning er loftfræst og fest á álgrind. Gluggakamrar og póstar eru úr tré, allir utanhúshlutar glugga, hurða og glerlistar eru úr ál. Löttir innveggir eru úr stálgrind, klæddir með gipsplötum.

BREYTING:	DAGS:
<b>ERLUÁS 42</b>	
HAFNARFIRÐI	
VERK:	
TEIKNING:	grunnmynd 1. hæð, afst.mynd
EFNI:	<b>ADALTIKNING</b>
MKV:	1:100, 1:500
DAGS:	11.07.01
NR:	<b>240-005</b>
UNDIRSKRIFT:	<i>Gunnar Adamsson</i> KT: 240448-2409
<b>ARKITEKTAR GUNNAR OG REYNIÐ SF</b>	
LAUGAVEGI 32b 101 REYKJAVÍK	SÍMI: 551 1300 FAX: 552 4911 NETFANG: ark@tm.is
GUNNAR FRÍÐBJÖRNSSON ARKITEKT FAI REYNIÐ ADAMSSON ARKITEKT FAI	TEIKN: