


GRUNNMYND 2. hæð, m = 1:100

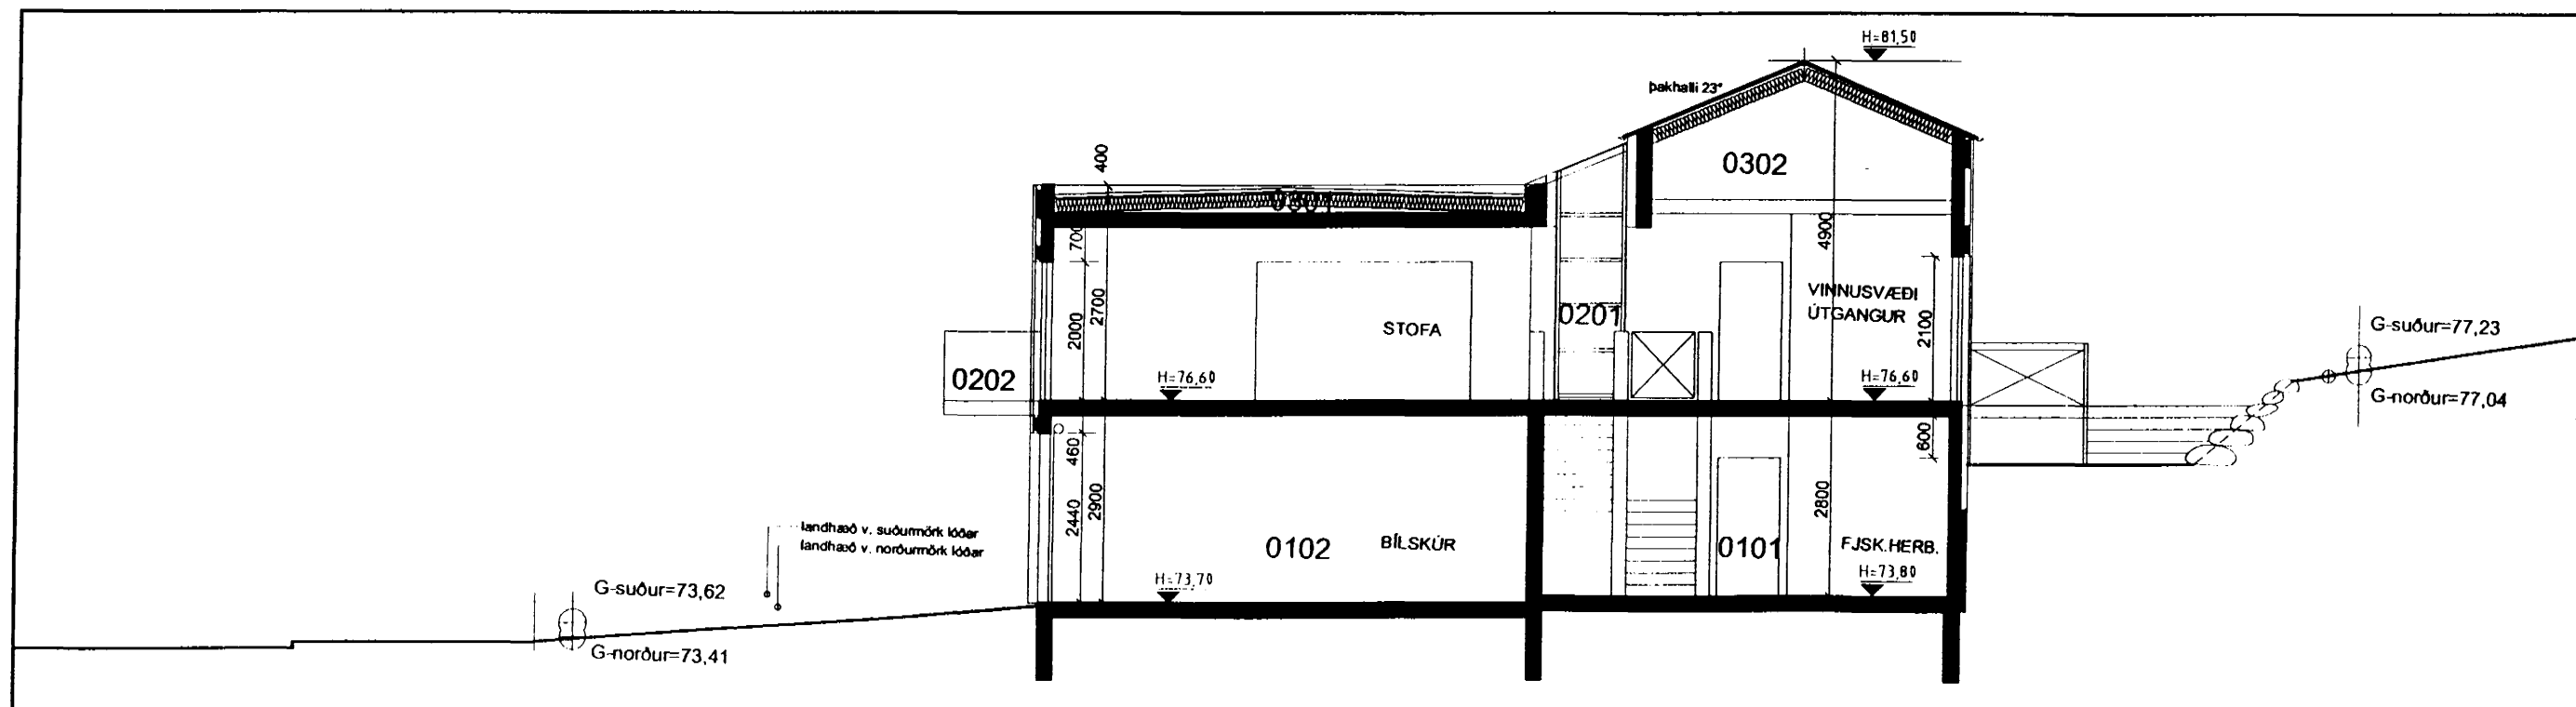

SNÍÐ A - A, m = 1:100

Samþykkt þann

16 JULI 2001

Byggingafulltrúinn í Hafnarfirði
F.h. Kristján Þórarinnsson

RP

BREYTING: DAGS:

ERLUÁS 42

HAFNARFIRÐI

VERK:

TEIKNING: grunnmynd 2. hæð, snið A-A

EFNI: AÐALTEIKNING

MKV: 1:100

DAGS: 11.07.01

NR: 240-006

UNDIRSKRIFT: *Reynir Adamsson* KT 240446 2469

ARKITEKTAR GUNNAR OG REYNIR SF

LAUGAVEGI 32b
101 REYKJAVÍK

GUNNAR FRÍÐBJÖRNSSON ARKITEKT FAI
REYNIIR ADAMSSON ARKITEKT FAI

SÍMI: 551 1300
FAX: 552 4911
NETFANG: arkgr@rn.is

TEIKN: