



Samþykkt þann  
27 MARS 2002  
Byggingafultrúinn í Hafnarfirði  
F.l. Kristján Þórarinnsson

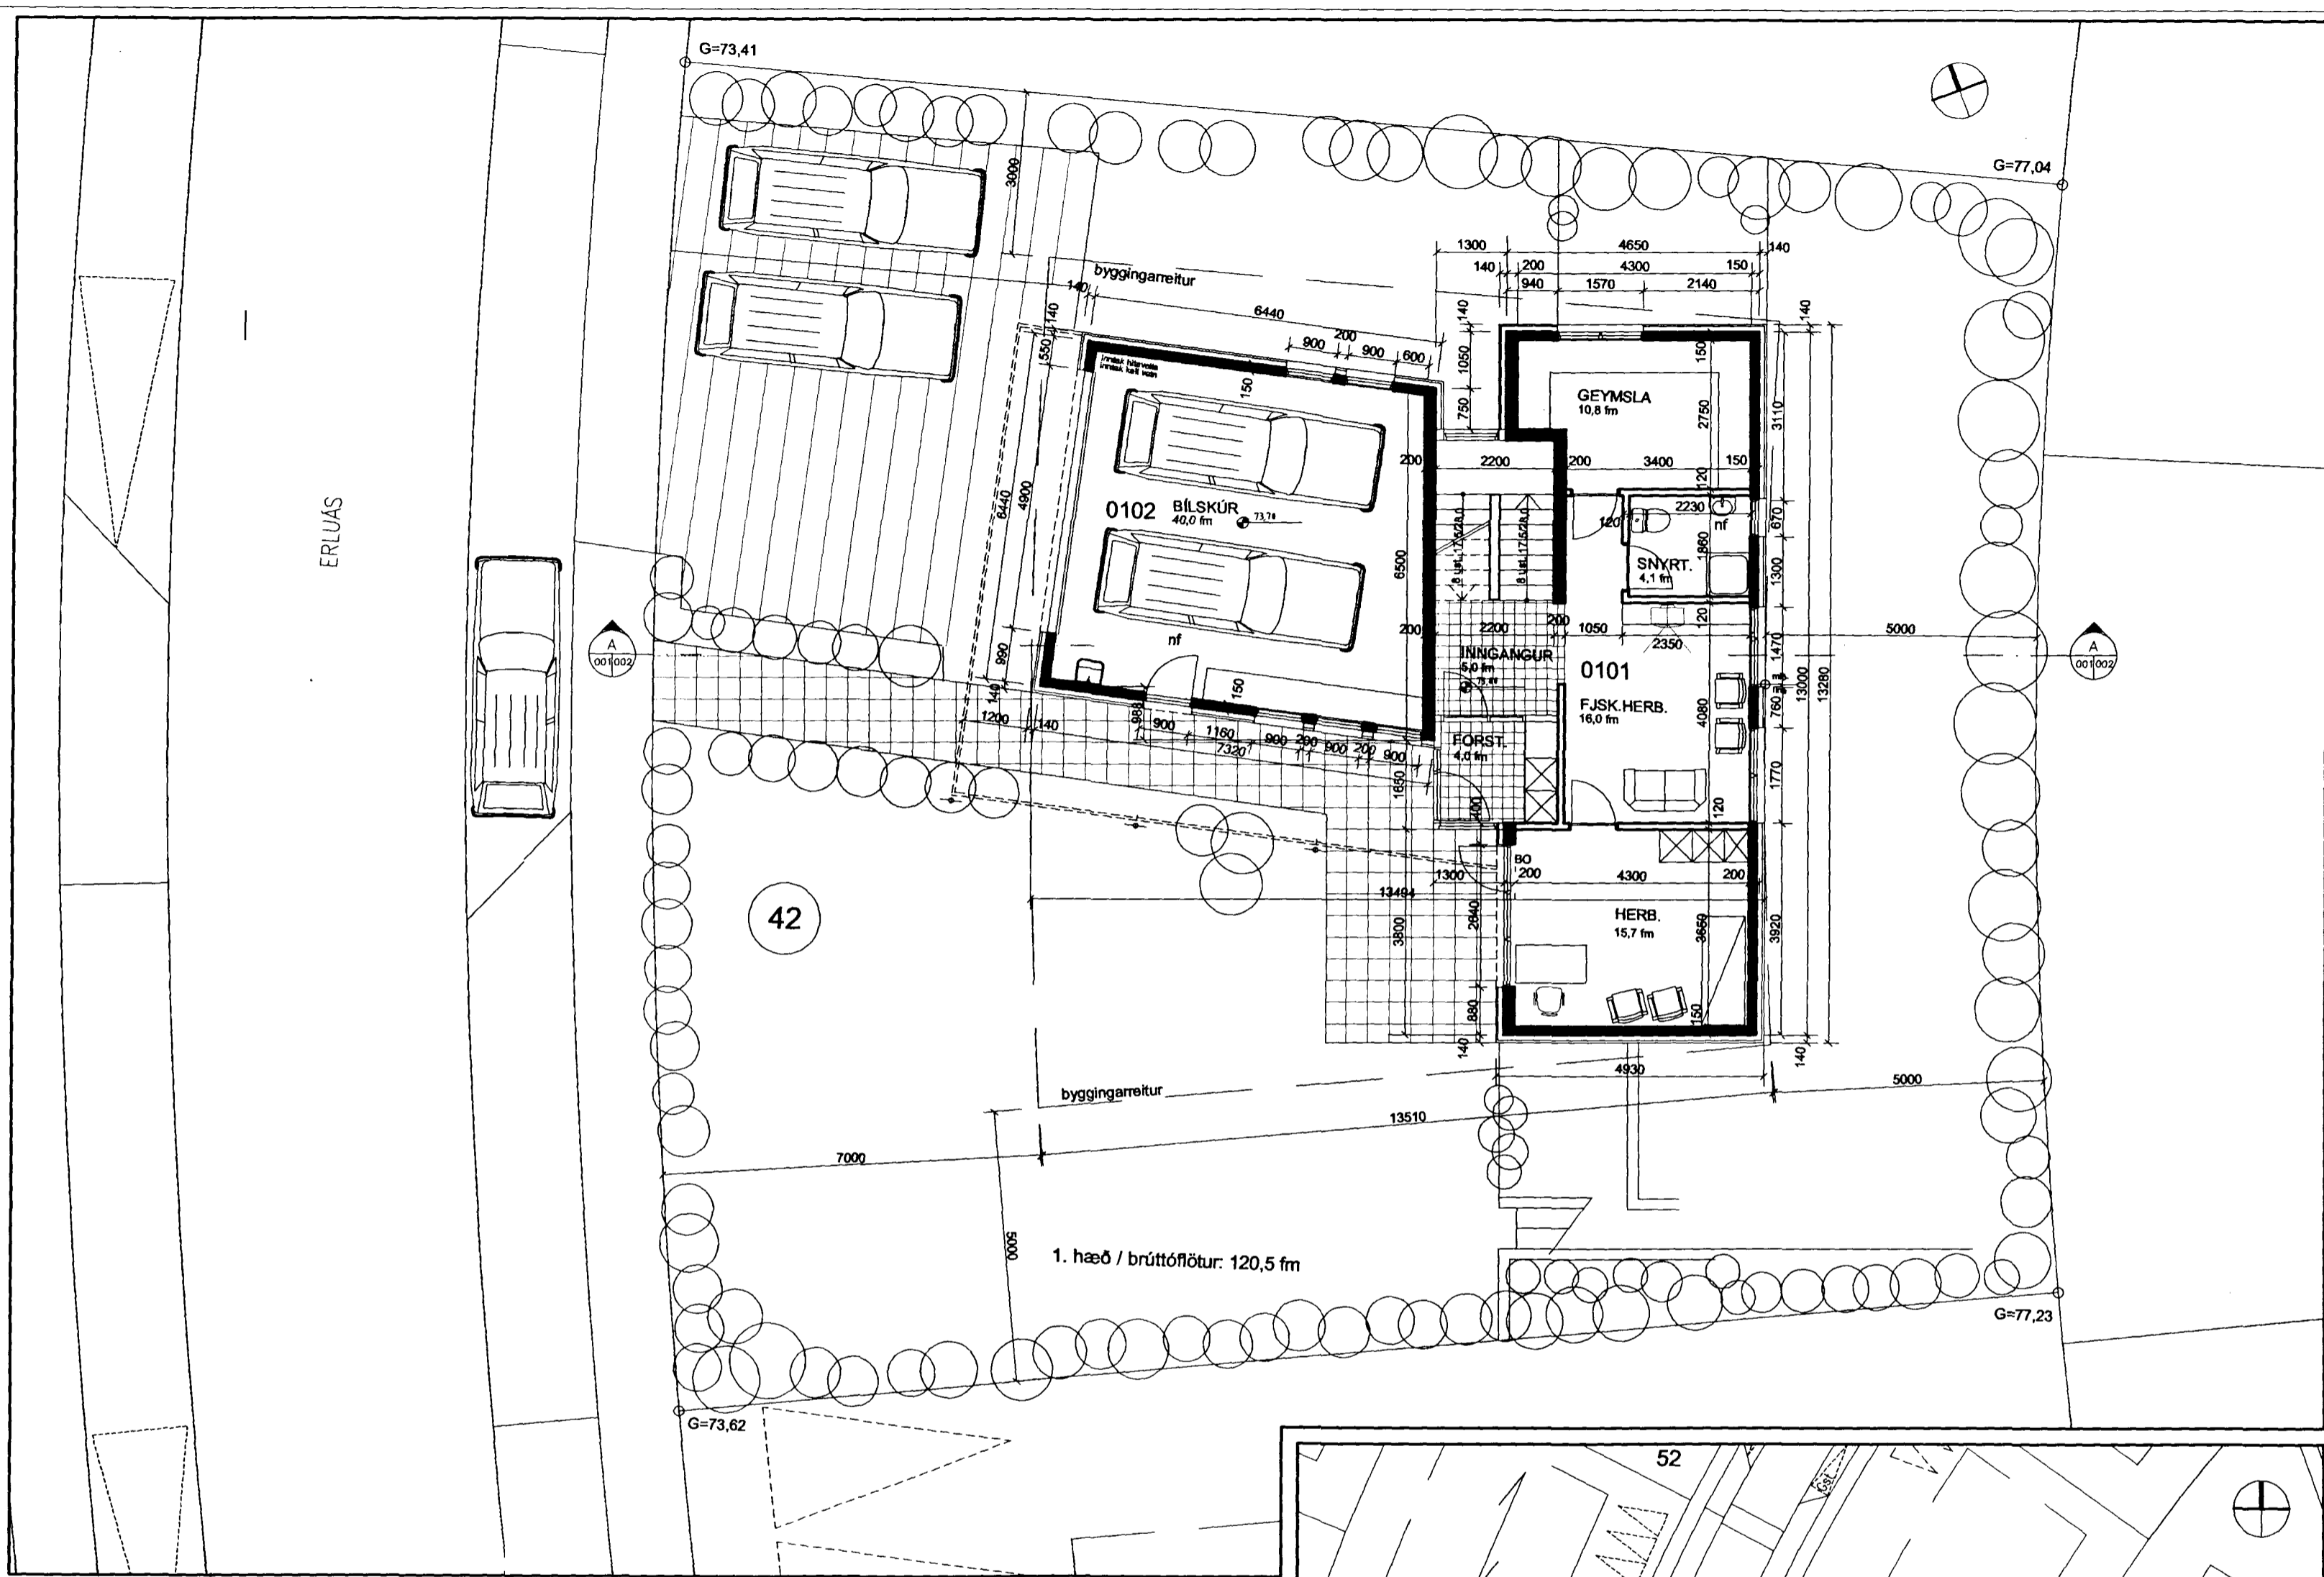

GRUNNMYND 1. hæð m = 1:100

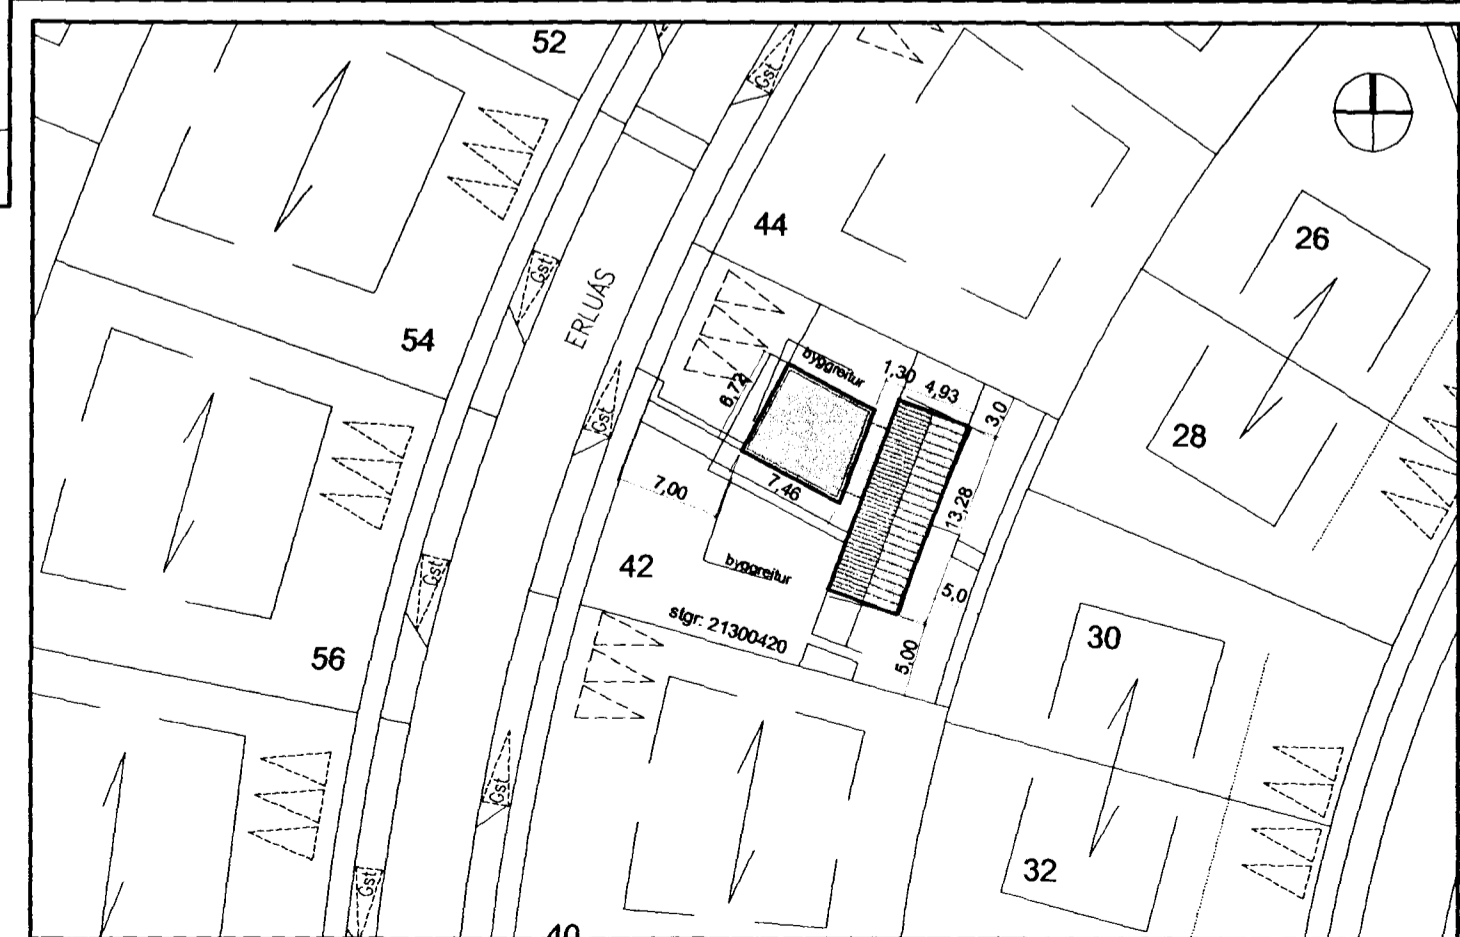

AFSTÖÐUMYND m = 1:500

**UPPBYGGING HÚSS**  
Hús skiptist í tvo húshluta, sem tengjast saman með þakglugga og gluggum á norður- og suðurhlöð. Í fremri húshluta (miðað við götu) eru stofa, eldhús og bílageymsla. Í aftari húshluta eru svefnherbergi, fjölskylduherbergi, snyrtingar, þvottahús og geymsla.

**BYGGINGAREFNI**  
Sökkull, gólf, veggir eru úr steinsteypu. Þak yfir fremri húshluta (stofu) er úr timbri með ásoðnum pappa eða víðurkenndum dúk, einangrað með 200 mm steinullareinangrun. Þak yfir aftari húshluta (herbergjum) er úr timbri einangrað með 200 mm steinullareinangrun klætt báraðri málmklæðningu. Útveggir eru einangraðir að utan með 100 mm þykkri óvatnsdrægni steinullareinangrun. Fremri húshluti er klæddur að utan með ljóstri málmklæðningu, aftari húshluti með dökkri steinklæðningu. Öll utanhússklæðning er loftræst og fest á álgrind. Gluggakammar og póstar eru úr tré, allir utanhússhlutar glugga, hurða og glerlistar eru úr ál. Létir innveggir eru úr stálgrind, klæddir með gipsplötum.

A: hús stækkað um 12 cm að vesturmörkum byggingareits 15.03.2002  
loft hæð og þaki stofuhluta húss breytt, þakhalia austurálmú breytt

BREYTING: DAGS:

**ERLUÁS 42**  
HAFNARFIRÐI

VERK:  
TEIKNING: grunnmynd 1. hæð, afst.mynd  
EFNI: **ADALTIKNING**

MKV: 1:100, 1:500  
DAGS: 11.07.01 NR: **240-005A**

UNDIRSKRIF: *Reynir Adamsson* KT: 240448-2469  
**ARKITEKTAR GUNNAR OG REYNIR SF**

LAUGAVEGI 32b  
101 REYKJAVÍK  
SÍMI: 551 1300  
FAX: 552 4911  
NETFANG: arkgr@tin.is  
GUNNAR FRÍÐBJÖRNSSON ARKITEKT FAI  
REYNIR ADAMSSON ARKITEKT FAI TEIKN: