

GRUNNMYND 2. HÆÐ

SKÝRINGAR:


TÁKNAR 18X2.0 MM HITAPOLIN PEX-RÖR FYRIR GÓLFHITALAGNIR

GÓLFHITAKERFI:

DÆ1	DÆLA	q=0.75 l/s, dp=25kPa SJÁLFRVIRK BRÝSTISTÝRING
HL1	HITASTÝRÐUR LOKI	Kvs=1-3 m3/t. STILLISVIÐ 20-50°C, LAUS NEMI
ST1	STILLILOKI	Kvs=1-3 m3/t. STILLING 0,23 l/s
HV1	HÁHITAVÖRN	STILLISVIÐ 40-60°C, LAUS NEMI

KERFISLÝSING


KERFIÐ STJÓRNAST AF LOFTHITANEMUM HN 1-13, EÍNUM Í HVERJU RÝMI. MÓTORLOKAR Á DREIFIKISTUM OPNA FYRIR RENNSLI AD GÓLFHITA ÞEGAR ÞÖRF ER Á MEIRI HITA. VATNSHITASTÝRÐIR LOKI HL 1 STJÓRNAR FRAMRÁSARHITA EFTIR ÓSKGILDI. HÁHITAVÖRN HV1 STÖÐVAR DÆLU EF FRAMRÁSARHITASTIG FER UPP FYRIR 50 °C. ENDURRÆSING ER HANDVIRK

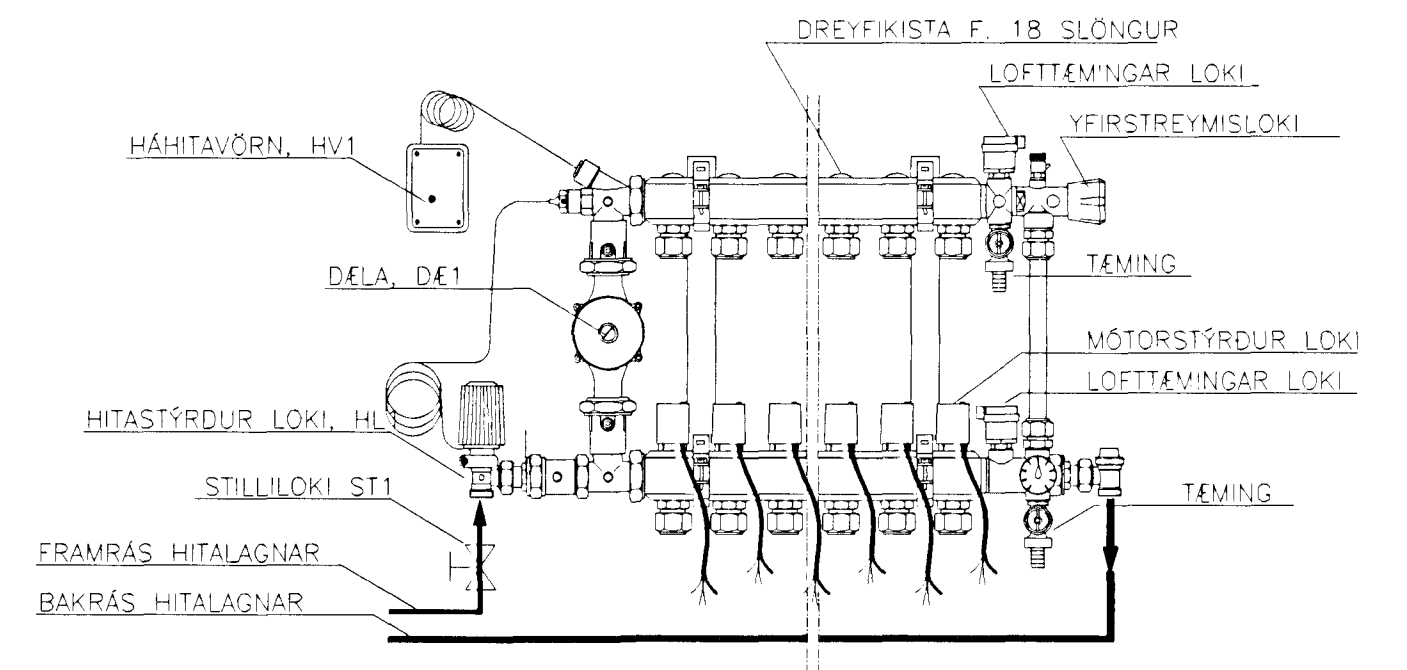

TENGIGRIND

SLÖNGULENGDIR

SLÖNGUR	LENGD
1	96,0 m
2	98,3 m
3	99,3 m
4	53,2 m
5	60,5 m
6	78,6 m
7	46,0 m
8	48,5 m
9	46,0 m

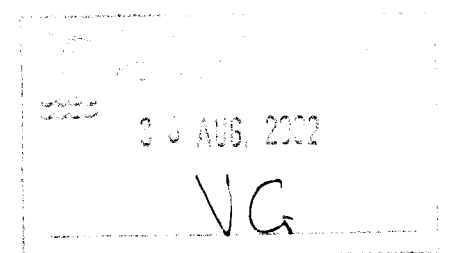

TEIKNING Í SAMRÆMI VIÐ ARKITEKTATEIKNINGAR

dags: 28.08.02

undirskrift: Brynjólfur Adalsteinsson

kt: 240488-2469

ERLUÁS 42

ANTON Ó. BRYNJARSSON VERKFRÆÐINGUR KT: 270559-7199

Anton Órn Brynjarsson

FANNEY HAUUSDÓTTIR ARKITEKT KT: 170561-7249

HAUKUR HARALDSSON TÆKNIFRÆÐINGUR KT: 260938-2079

AVH

GÓLFHITALAGNIR
2.HÆÐ

DAGS: 14.08.2002

MKV: 1:50

TEIKN: A0B

YFIRF:

BREYTING: A

V04