


Vinklar Ks10 m/m 250
L=1000
allan hringinn 500

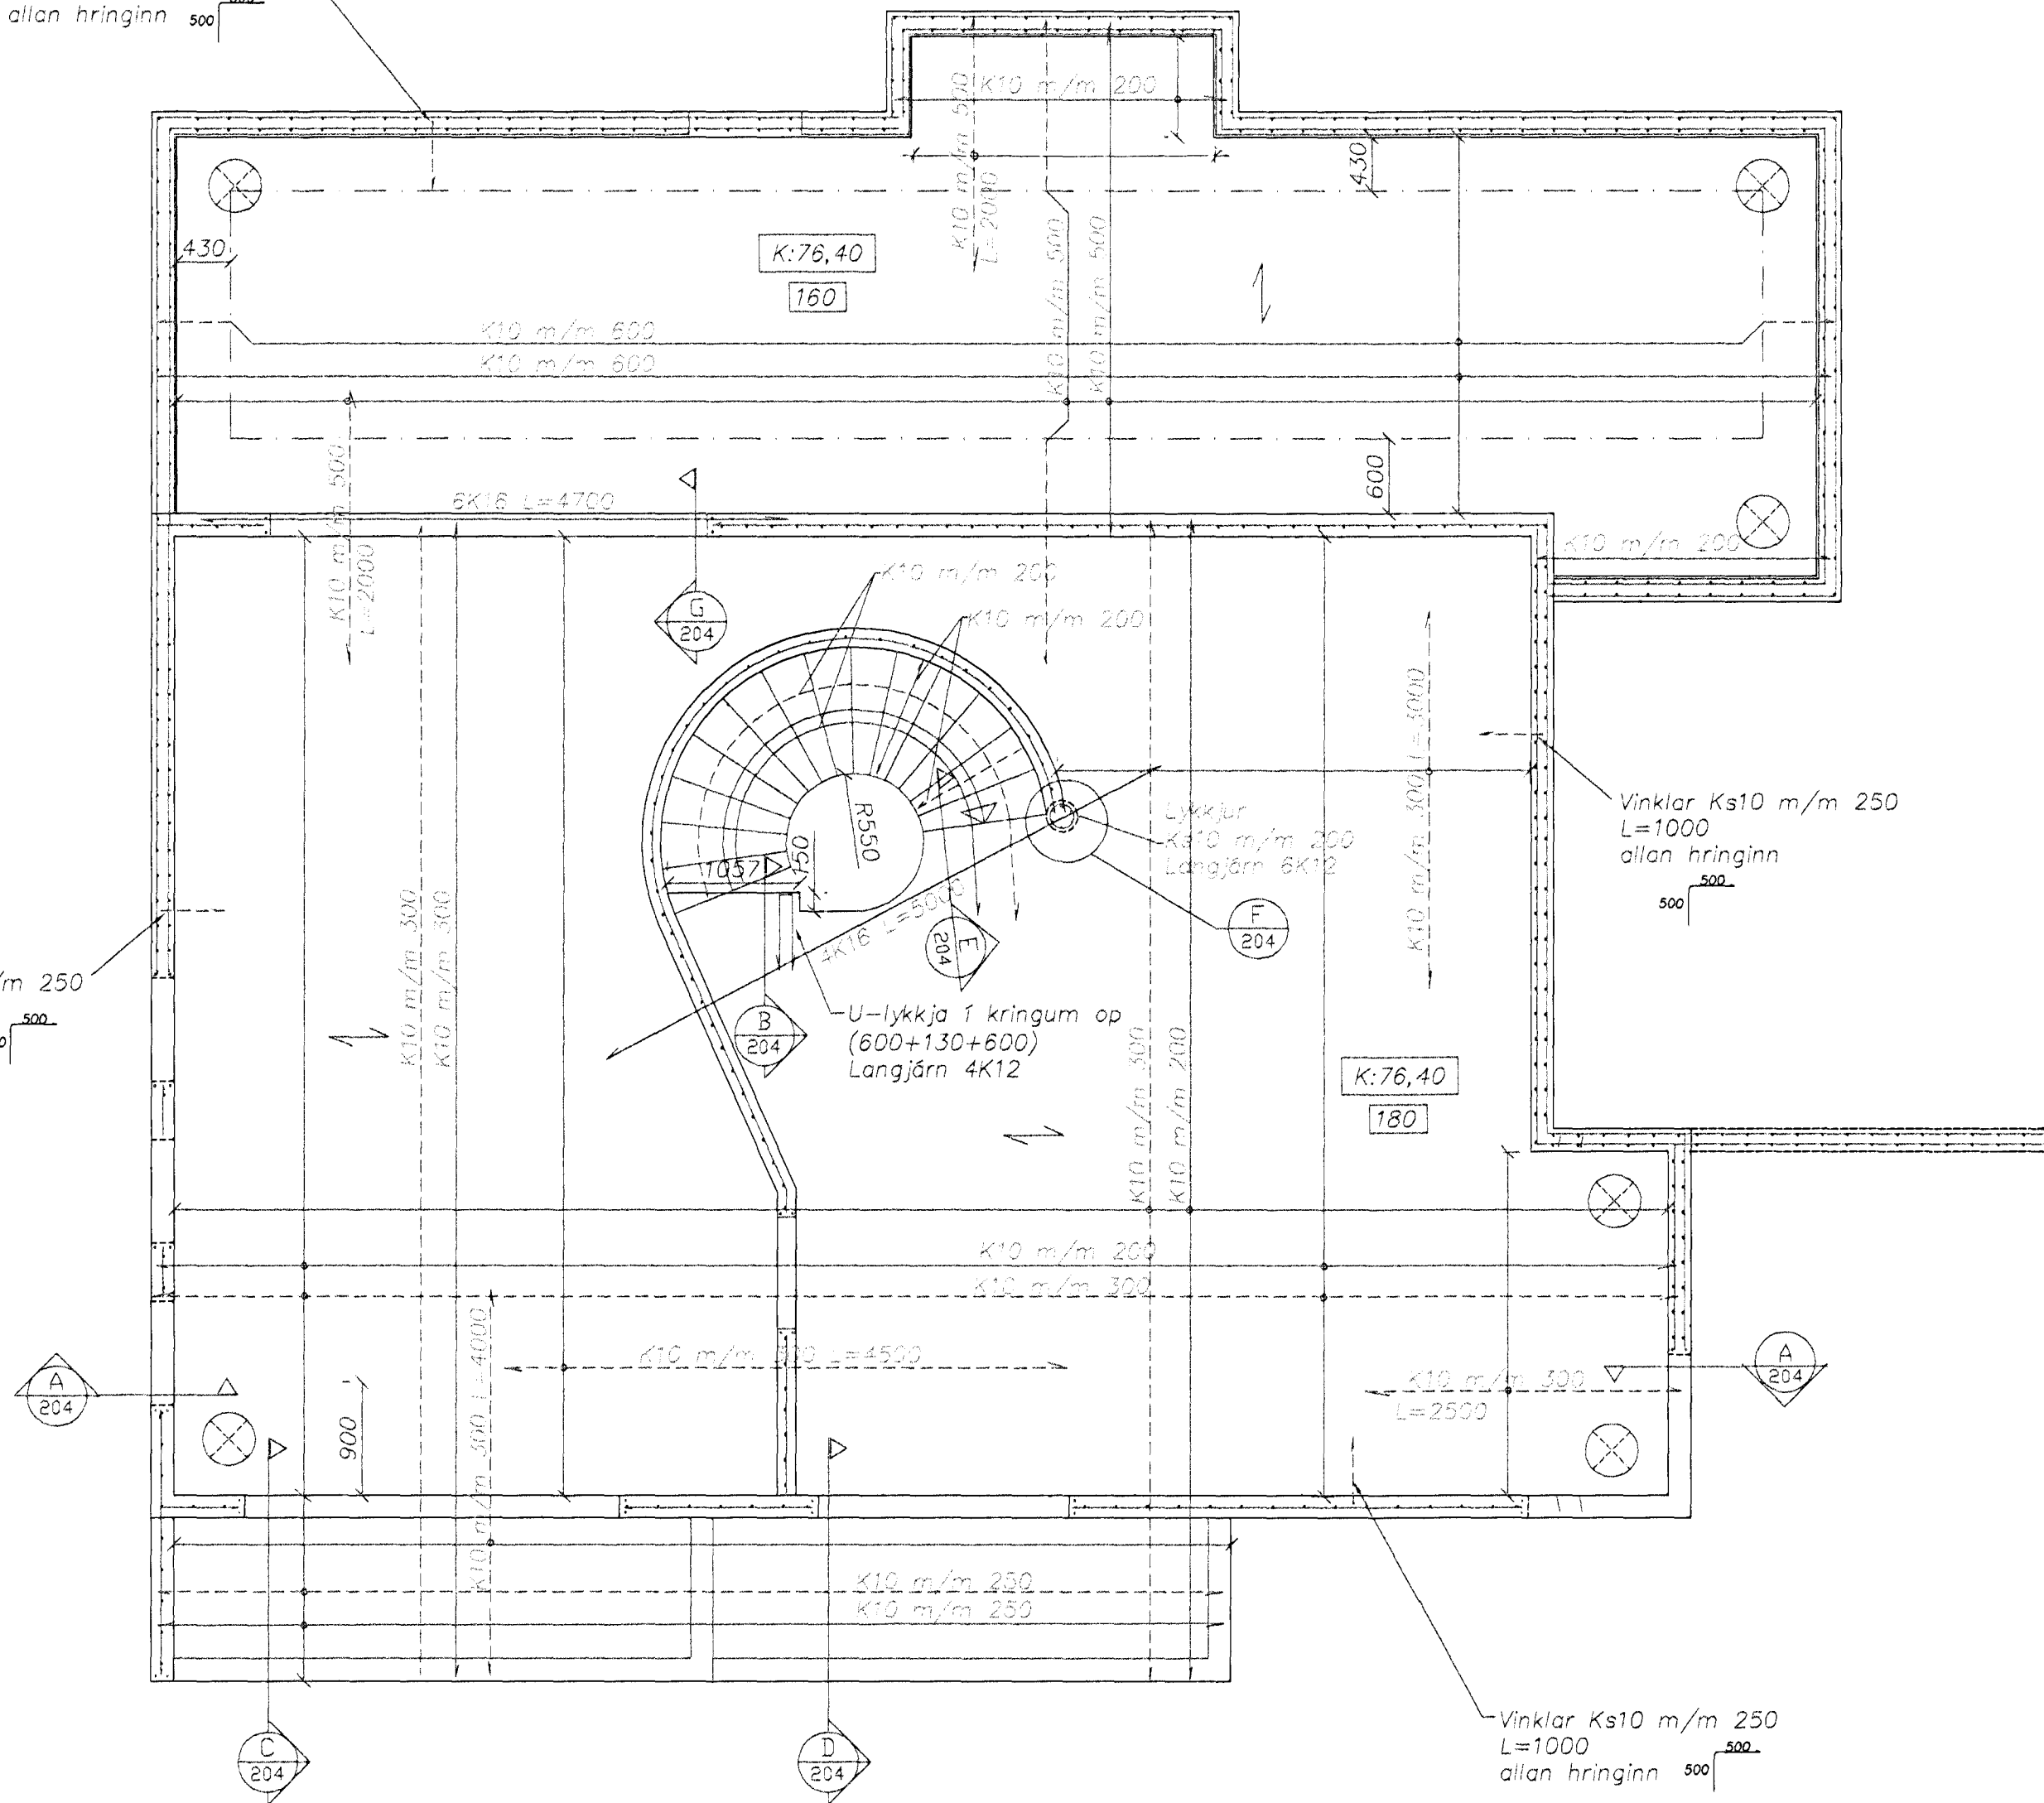

Vinklar Ks10 m/m 250
L=1000
allan hringinn 500

Vinklar Ks10 m/m 250
L=1000
allan hringinn 500

Vinklar Ks10 m/m 250
L=1000
allan hringinn 500

Grunnmynd
Málkvæði 1:50

Byggingafulltrúi Hafnarfjarðar
Afgreitt þann
24 SEPT. 2002

Skýringar sjá teikningu nr. 200

24/9/02 *Hammurð Sigurðsson*
242345-4119

dags	breyting	nafn	útg.

Strendingur ehf.		Erluás 44, Hafnarfirði	
Verkfæðipjónusta Fjarðargata 13-15 - 220 Hafnarfjörður Sími 565 5640, Fax: 565 5641		PLATA Y. 1. HÆÐ. Grunnmynd meðri hæð	
hannaði: sept. 2002 SG	teiknaði: sept. 2002 JW	dagsetning: sept. 2002	teikn. nr: 203
Hafnarfirði <i>Sigurður Guðmundsson</i> Sigurður Guðmundsson kt. 191063-7599		útg. A	málkvæði: 1:50
			A2