


ERLUÁS 46 HAFNARFIRÐI

Skýringar vegna eldvama:


- > BO. táknað björgunarop, samkv. reglugerð um brunavarnir og brunamál.
- > Táknað rýmingarleið, samkv. reglugerð um brunavarnir og brunamál.
- ⊗ Reykskynjar, staðsetjst samkv. teikningu.

Samþykkt þann
 16 JULÍ 2001
 Byggingafulltrúinn í Hafnarfirði
 E.h. Sigurbjartur Halldórsson


Úr Gildi

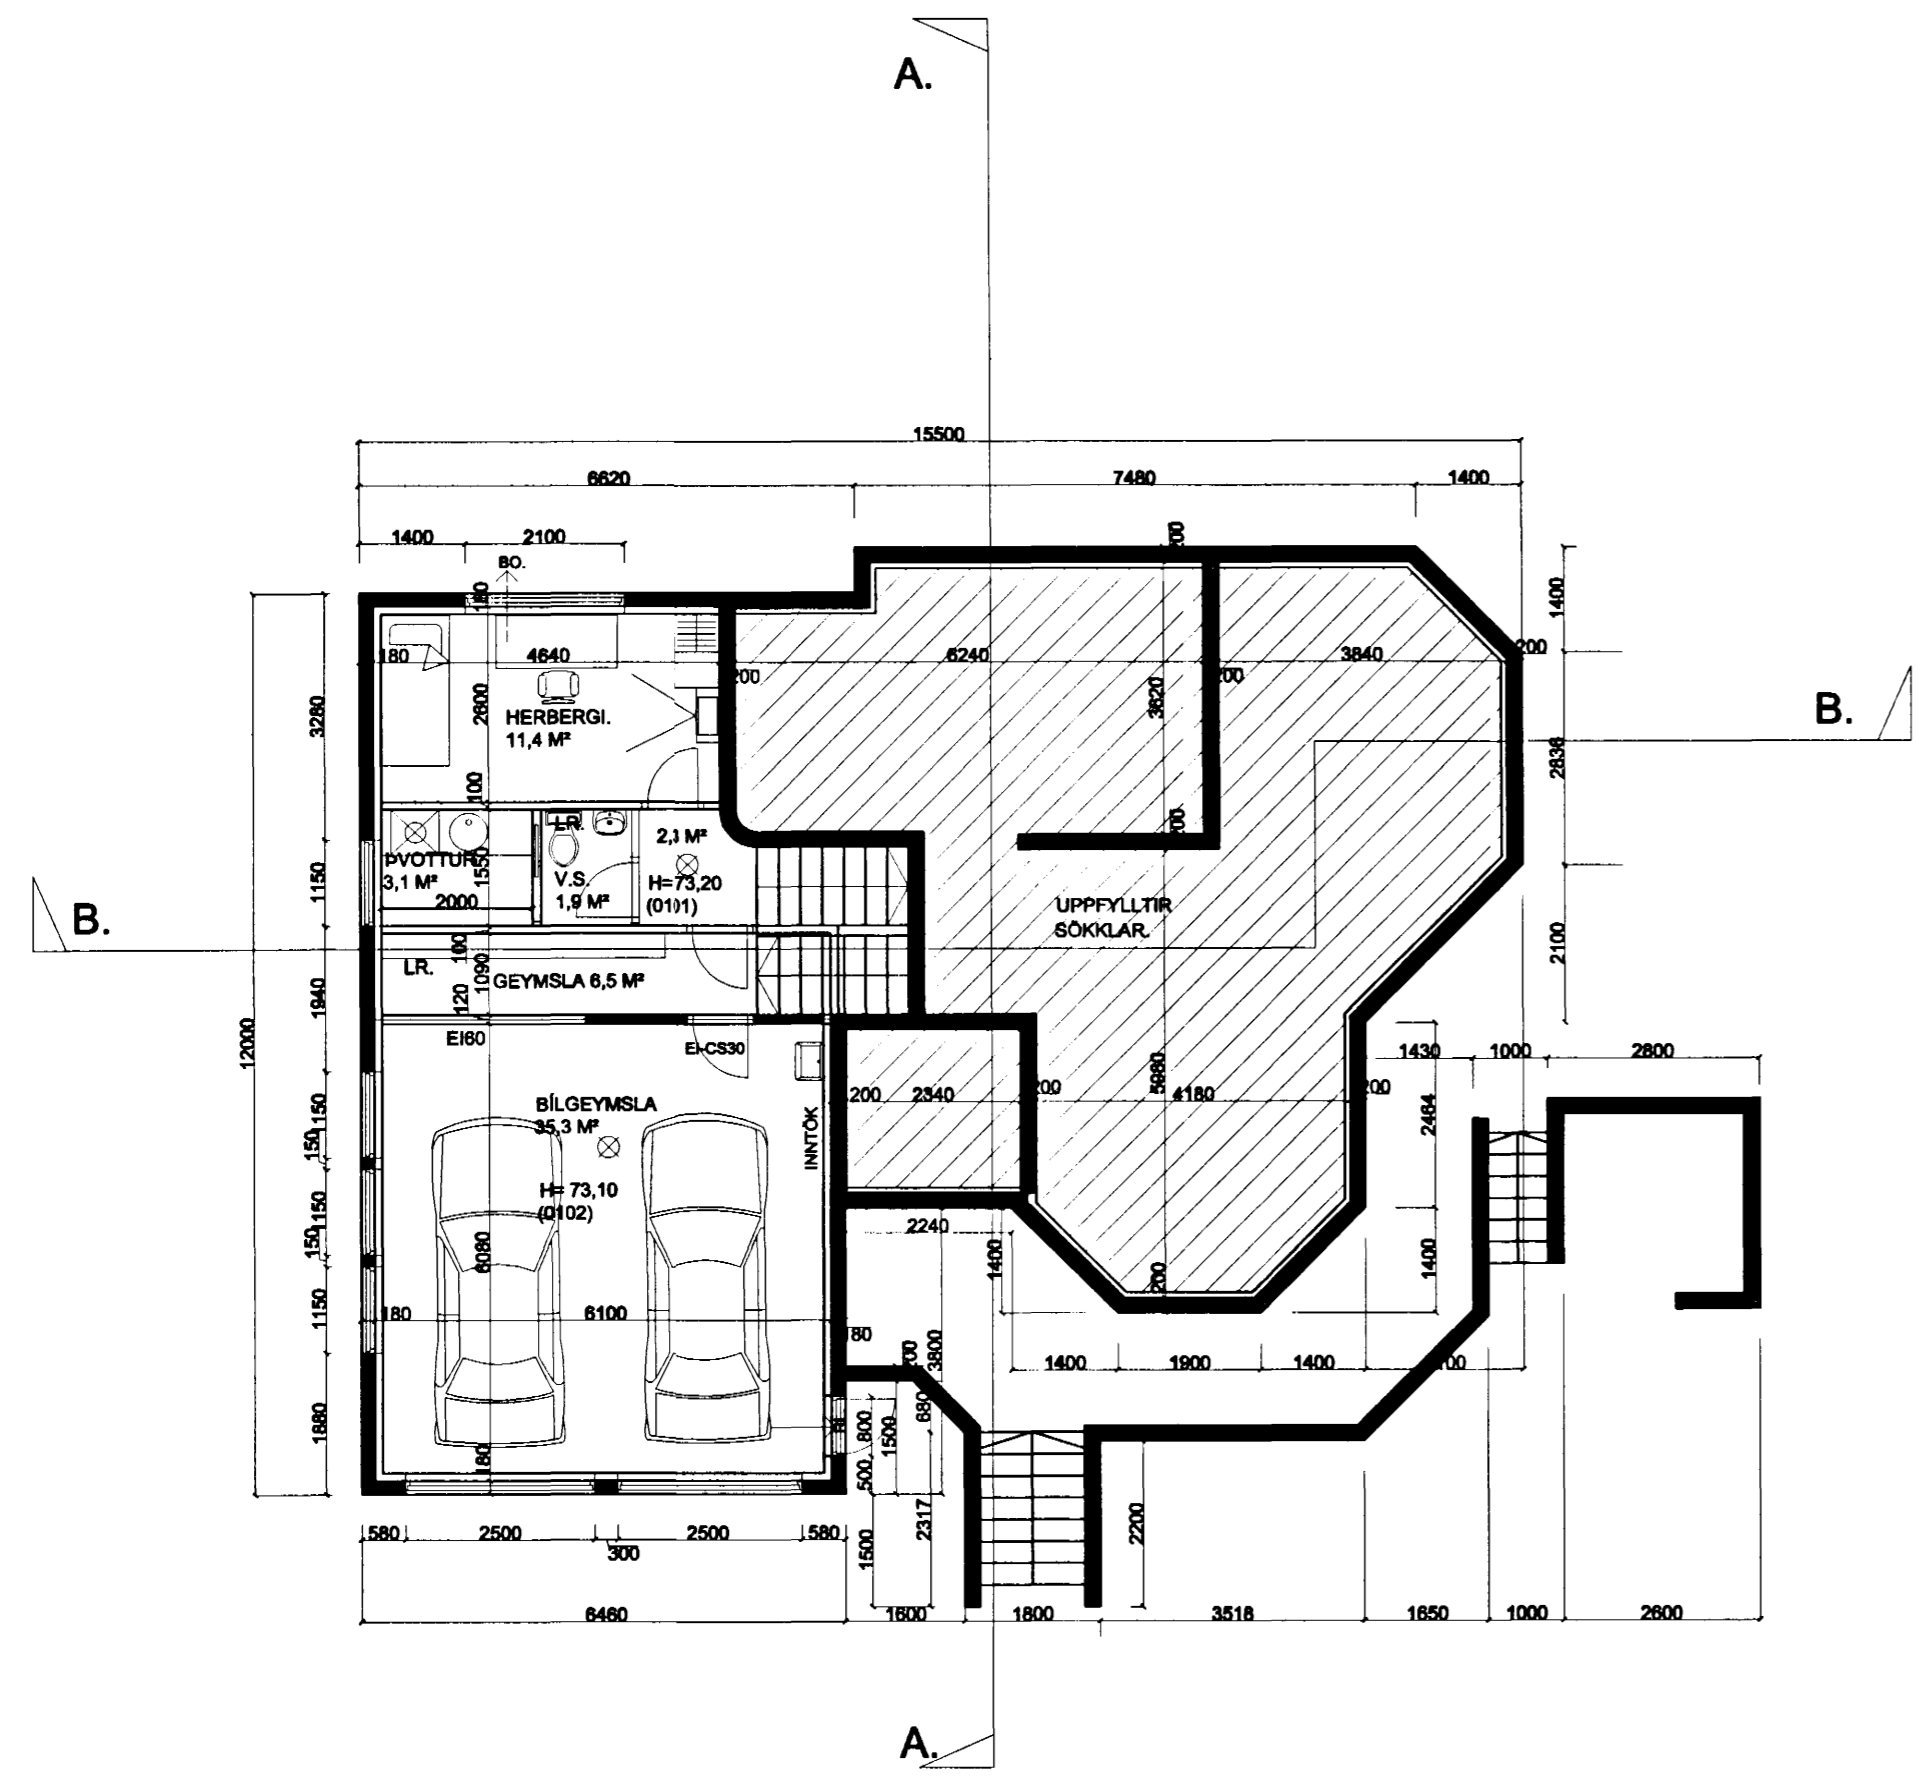

GRUNNMYND 1 HÆÐAR. MKV. 1:100.

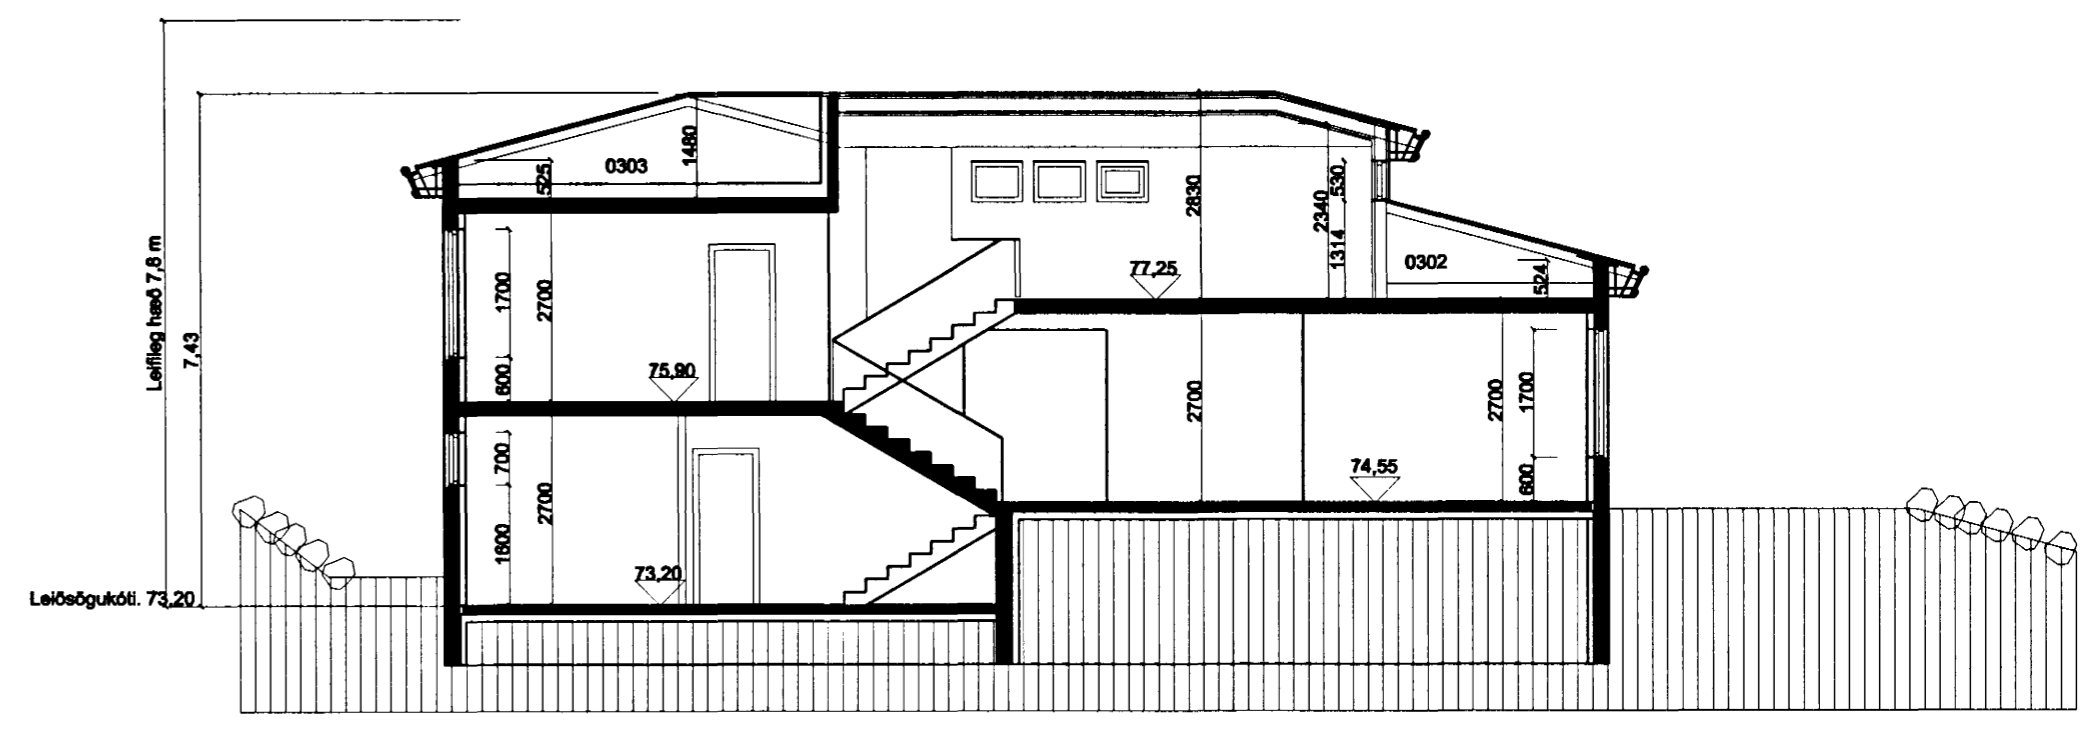

SNID B-B. MKV. 1:100.

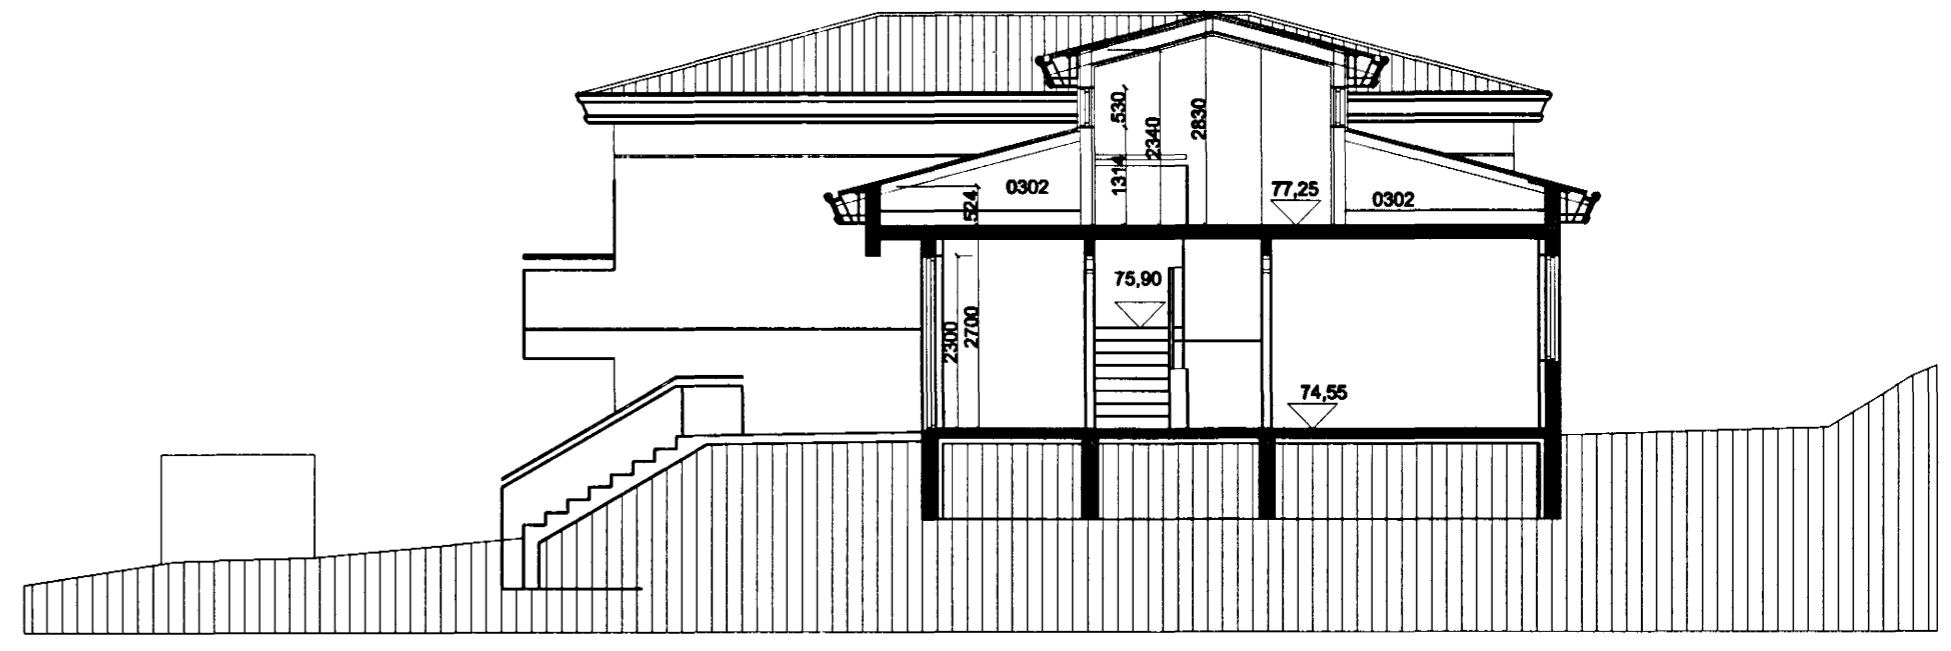

SNID A-A. MKV. 1:100.

ERLUÁS 46 HAFNARFIRÐI

Sigurður Þorvarðarson byggingafræðingur bfl.
 STH. teiknistofan ehf. Strandgötu 11 220 Hafnarfirði.
 Sími: 5651510. Netfang: teiknistofan@islandia.is
 STH. teiknistofan ehf. kt. 510298-2769. Kt. aðalhönnuðar: 141250-4189.

Skýringar:	Aðaluppdráttur.
Teikning:	Grunnmynd 1. hæð / Sniðmyndir.
Mælikvarði:	1:100
Undirskrift:	<i>[Signature]</i>
Blað nr:	2 af 4
Dagsetning:	12 júlí 2001.
Breytt:	

Varðandi frekari málsetningar, sjá sérteikningar aðalhönnuðar í mkv. 1:50.
 Séruppdrættir skulu unnir þegar aðaluppdrættir hafa verið samþykktir af byggingaryfirvöldum.