


ERLUÁS 46 HAFNARFIRÐI


Samþykkt þann
16 JULÍ 2001
Byggingafulltrúinn í Hafnarfirði
F.h. Sigurbjartur Halldórsson




NORÐ-VESTUR. MKV. 1:100.

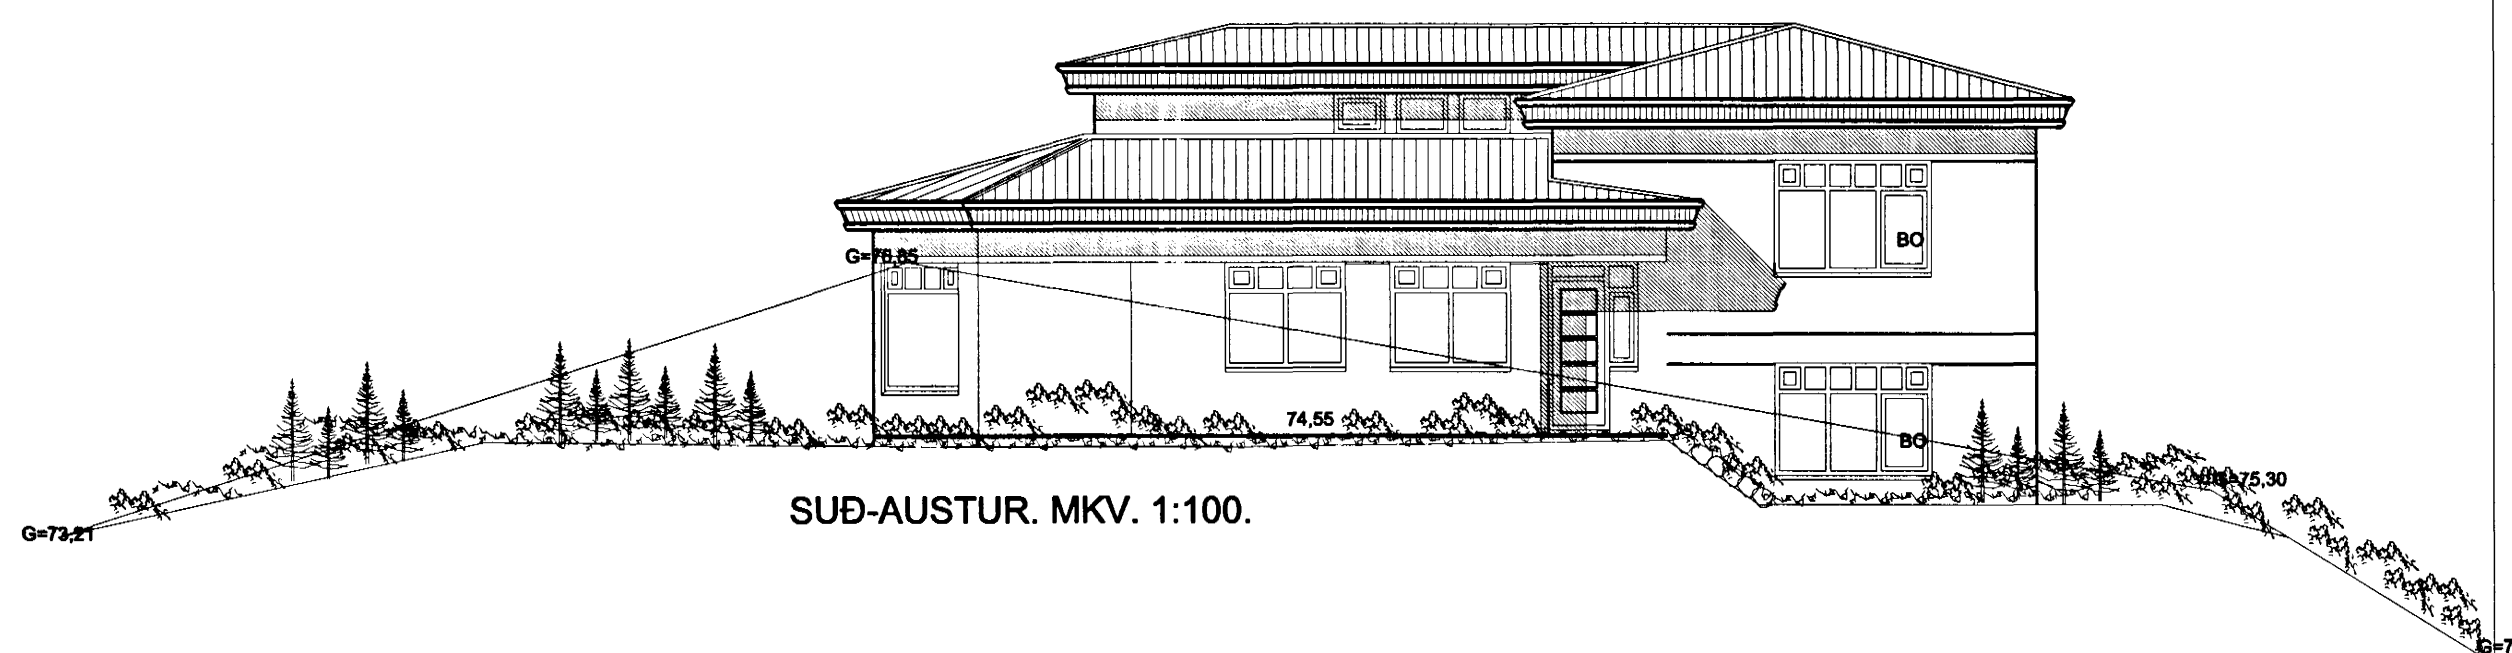

SUÐ-AUSTUR. MKV. 1:100.

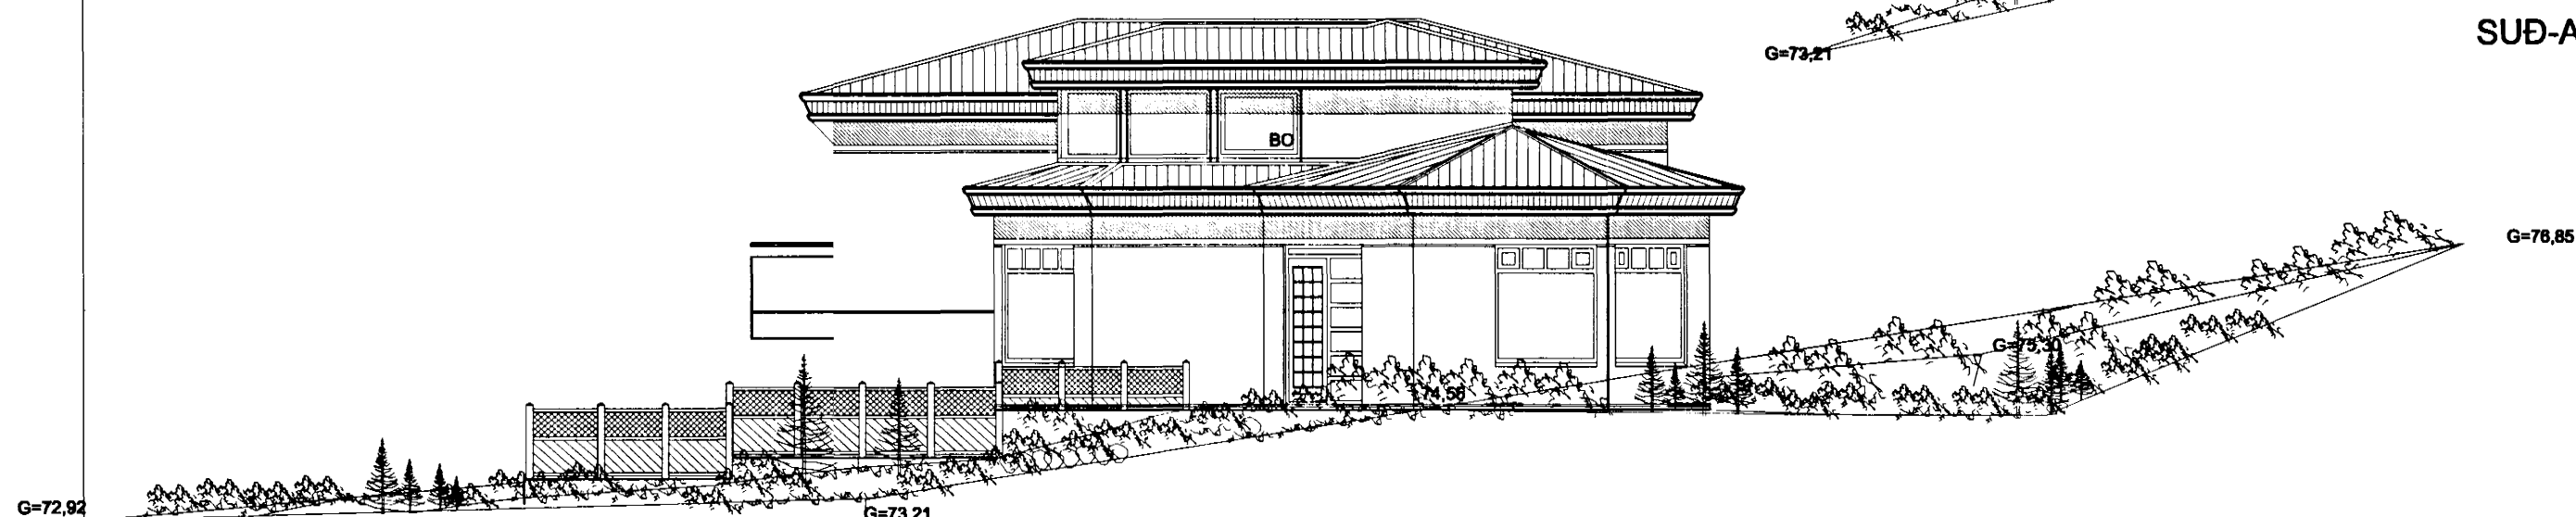

SUÐUR-VESTUR. MKV. 1:100.

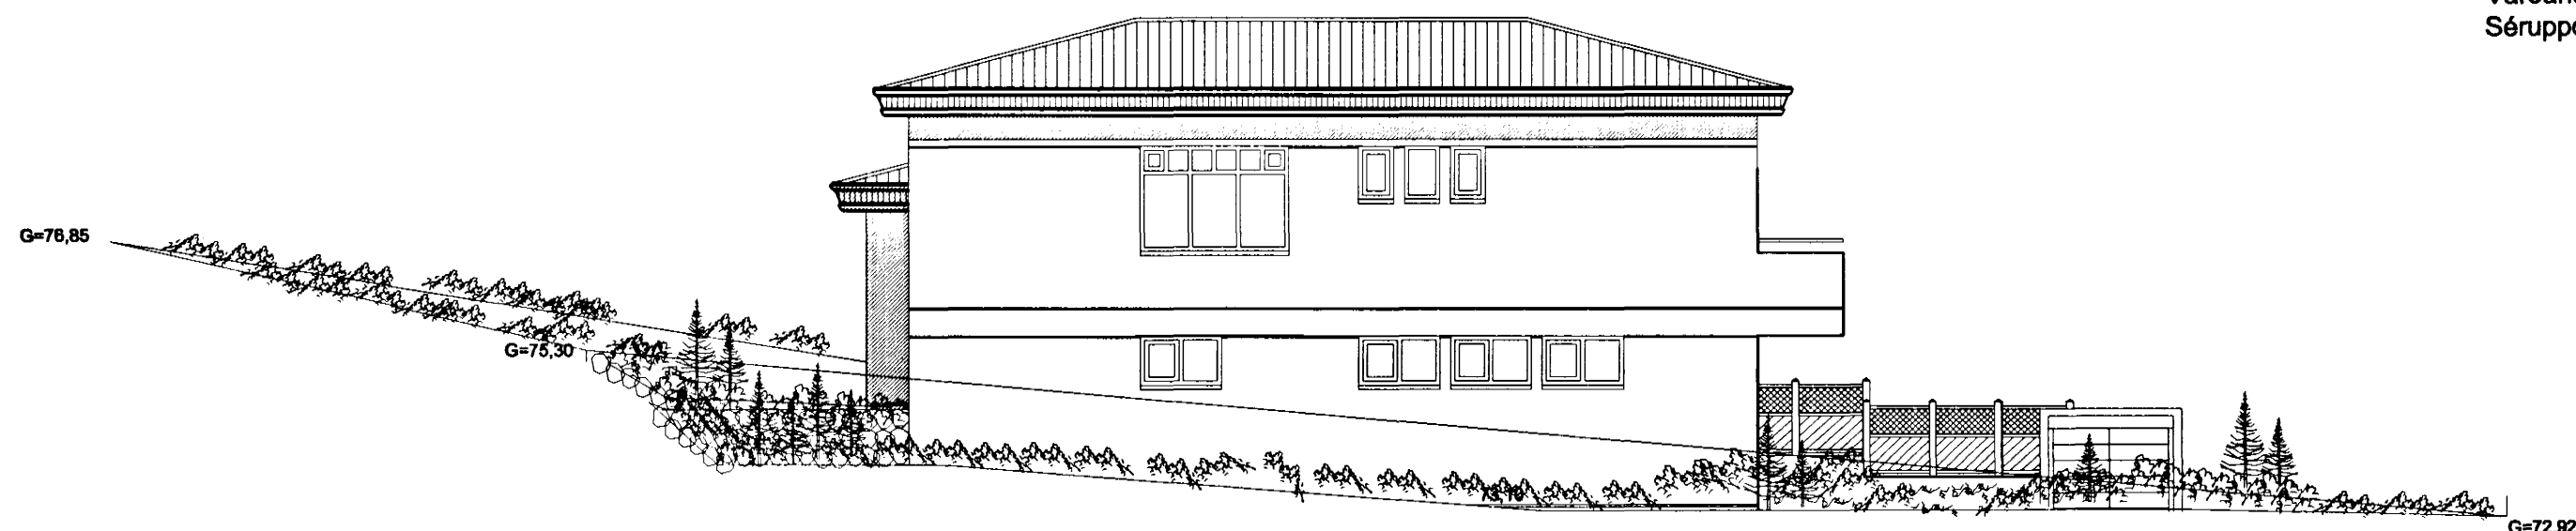

NORÐUR-AUSTUR. MKV. 1:100.

Varðandi frekari málsetningar, sjá sérteikningar aðalhönnuðar í mkv. 1:50.
Séruppdrættir skulu unnir þegar aðaluppdrættir hafa verið samþykktir af byggingaryfiröldum.

ERLUÁS 46 HAFNARFIRÐI

Sigurður Þorvarðarson byggingafræðingur bfi.
STH. teiknistofan ehf. Strandgötu 11 220 Hafnarfirði.
Sími: 5651510. Netfang: teiknistofan@islandia.is
STH. teiknistofan ehf. kt. 510298-2769. Kt. aðalhönnuðar: 141250-4189.

Skýringar:	Aðaluppdráttur.
Teikning:	Útlitsmyndir
Mælikvarði:	1:100
Undirskrift:	<i>12/70/12/2001</i>
Blað nr.:	3 af 4
Dagsetning:	12 júlí 2001.
Breytt:	

Úr Gildi