




TÁKN FYRIR LAGNIR
SKOLPLÖGN
REGNVATNSLÖGN
JARÐVATNSLÖGN
JARÐVATNS + REGNVATNSL
NEYSLUVATN
BAKRENNISLU HITAVEITU

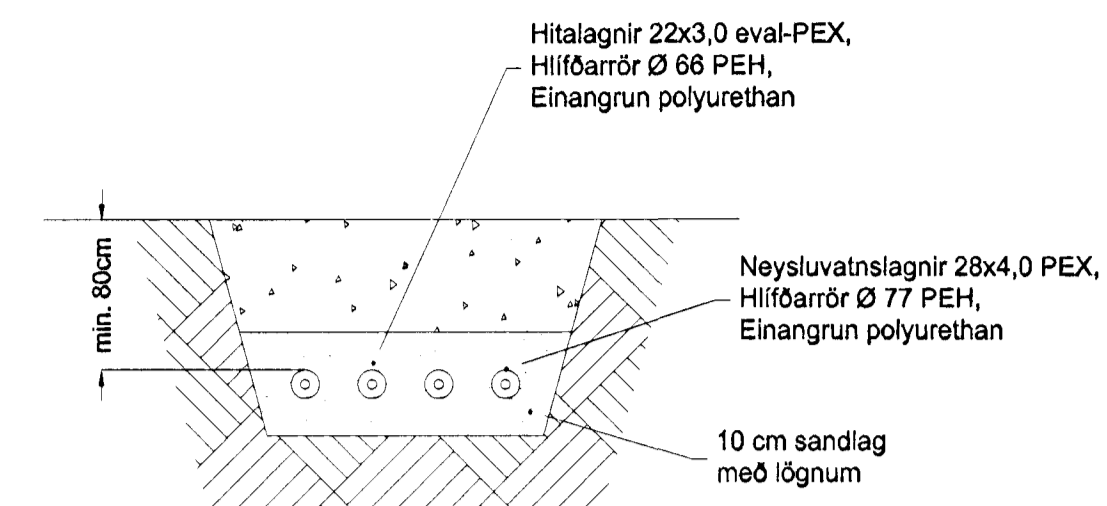

Lagnir í jörð, Snið 1, 1:20

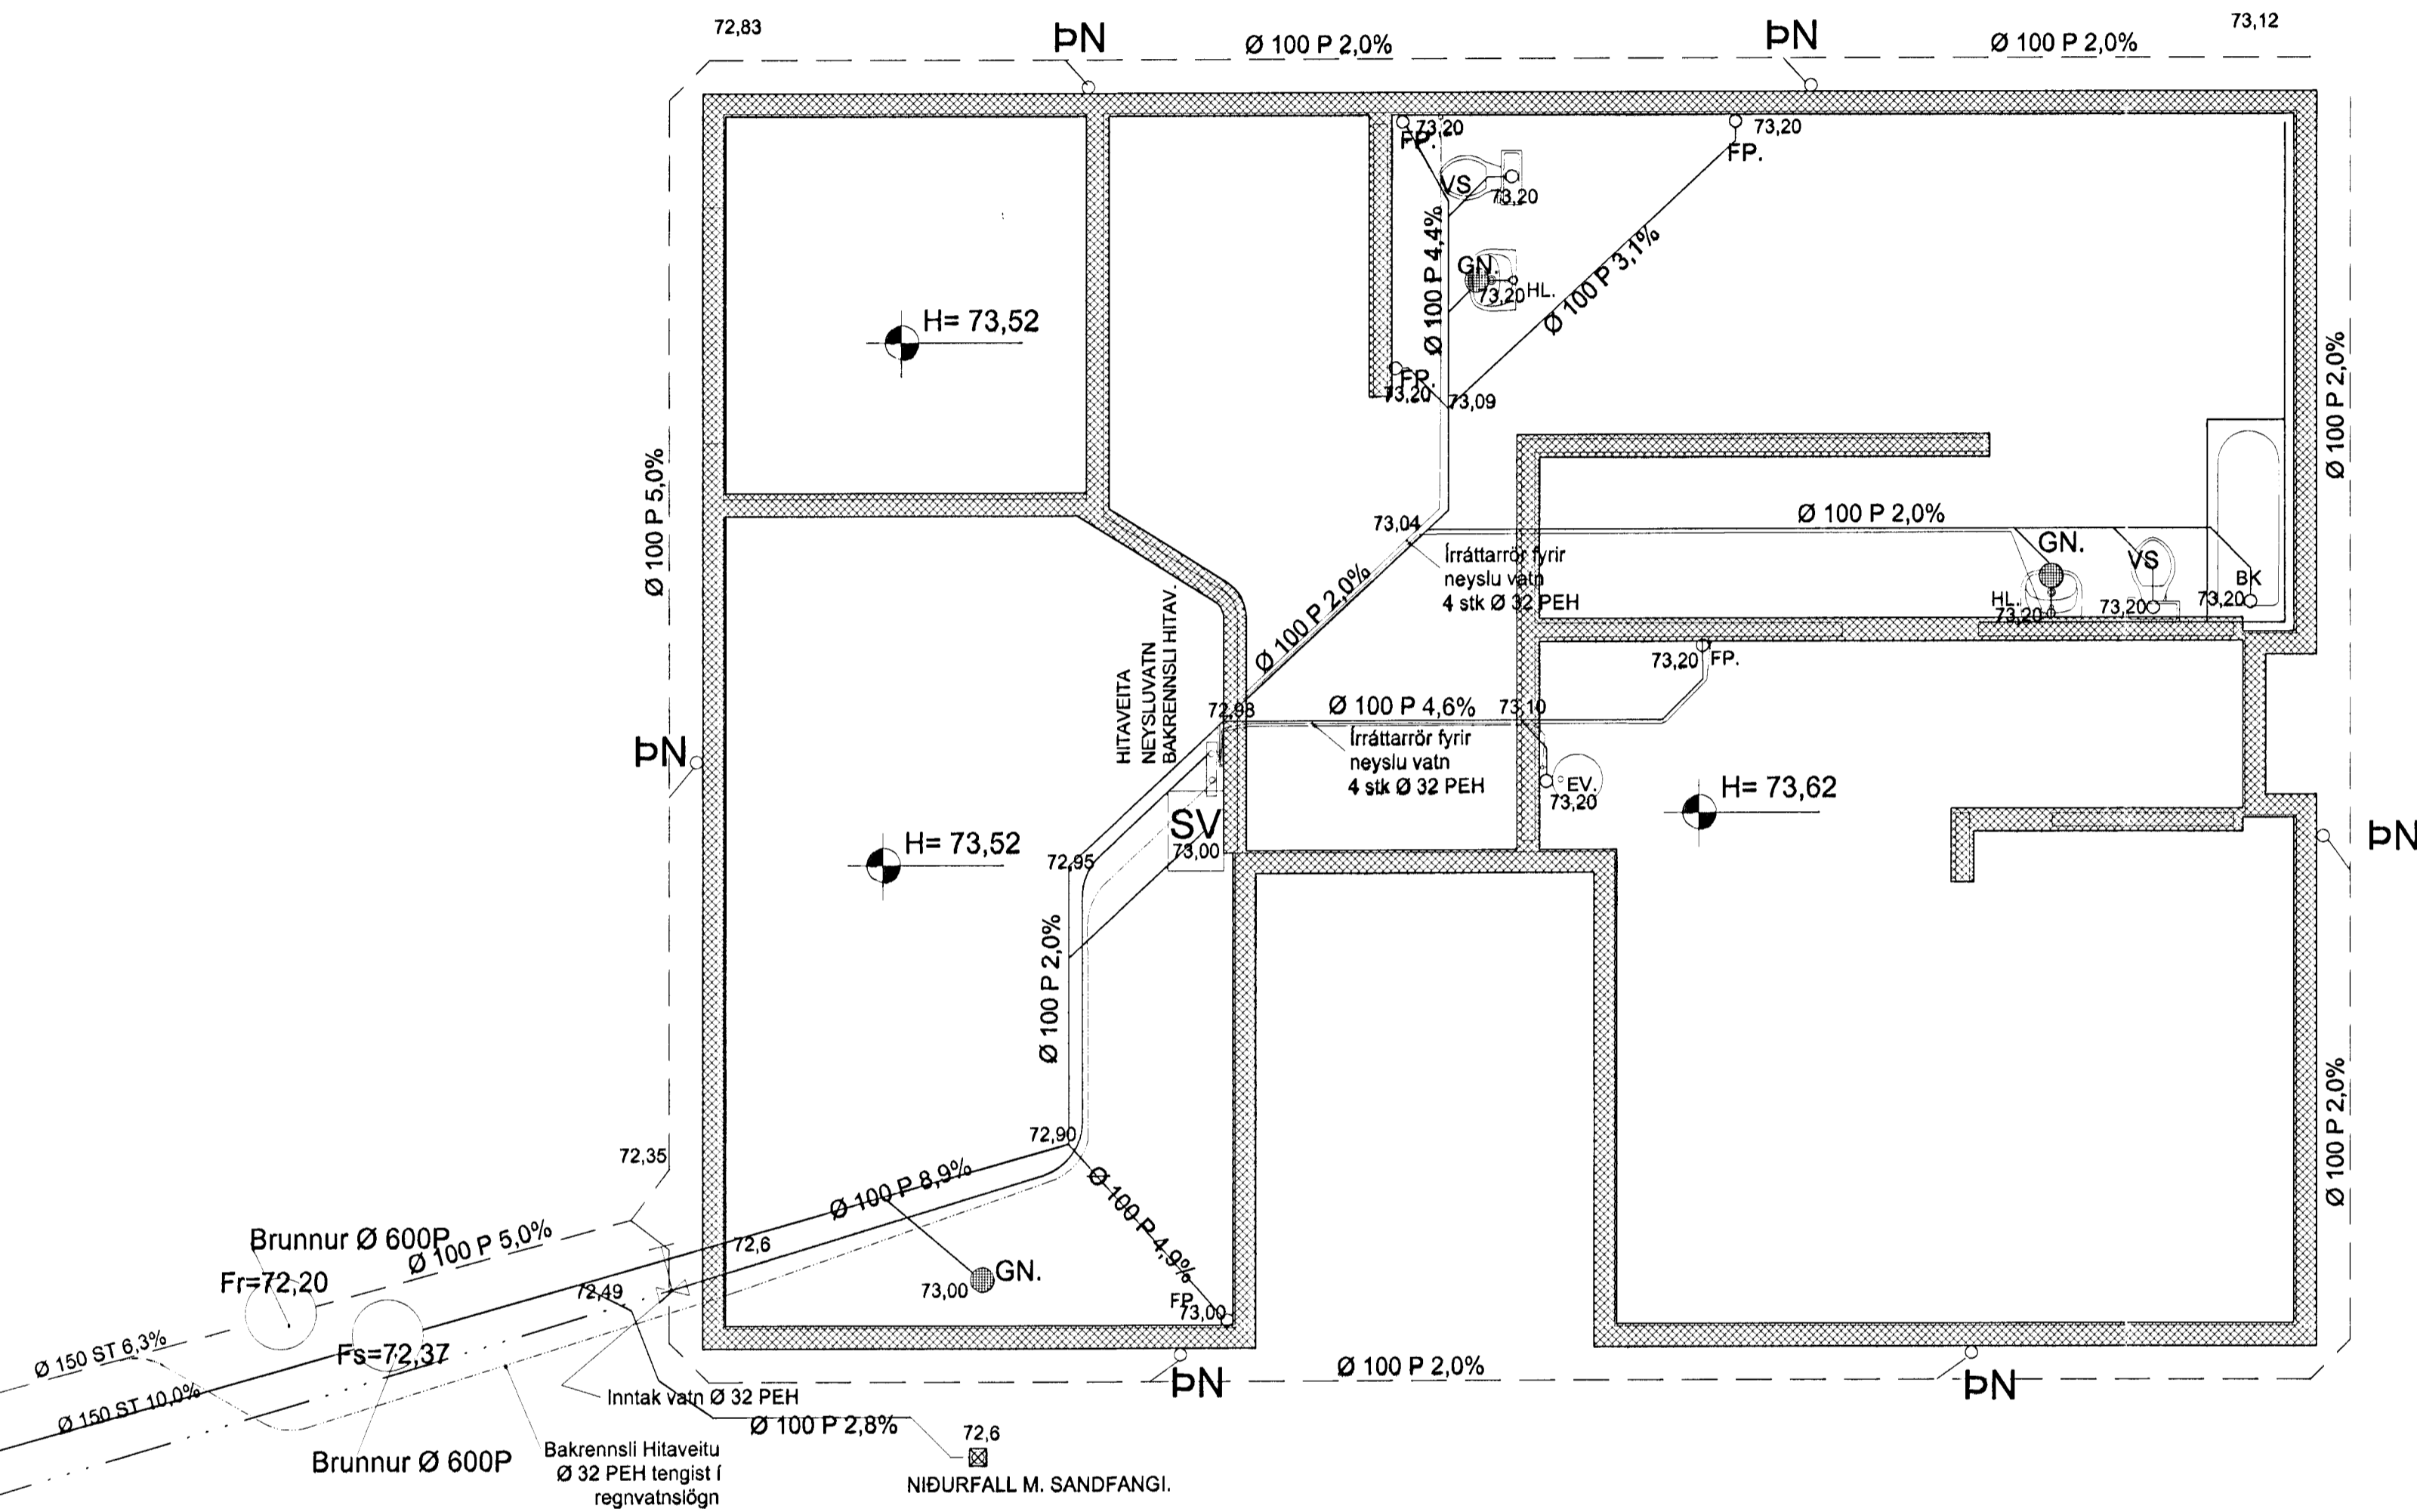

GRUNNMYND. MKV. 1:50.

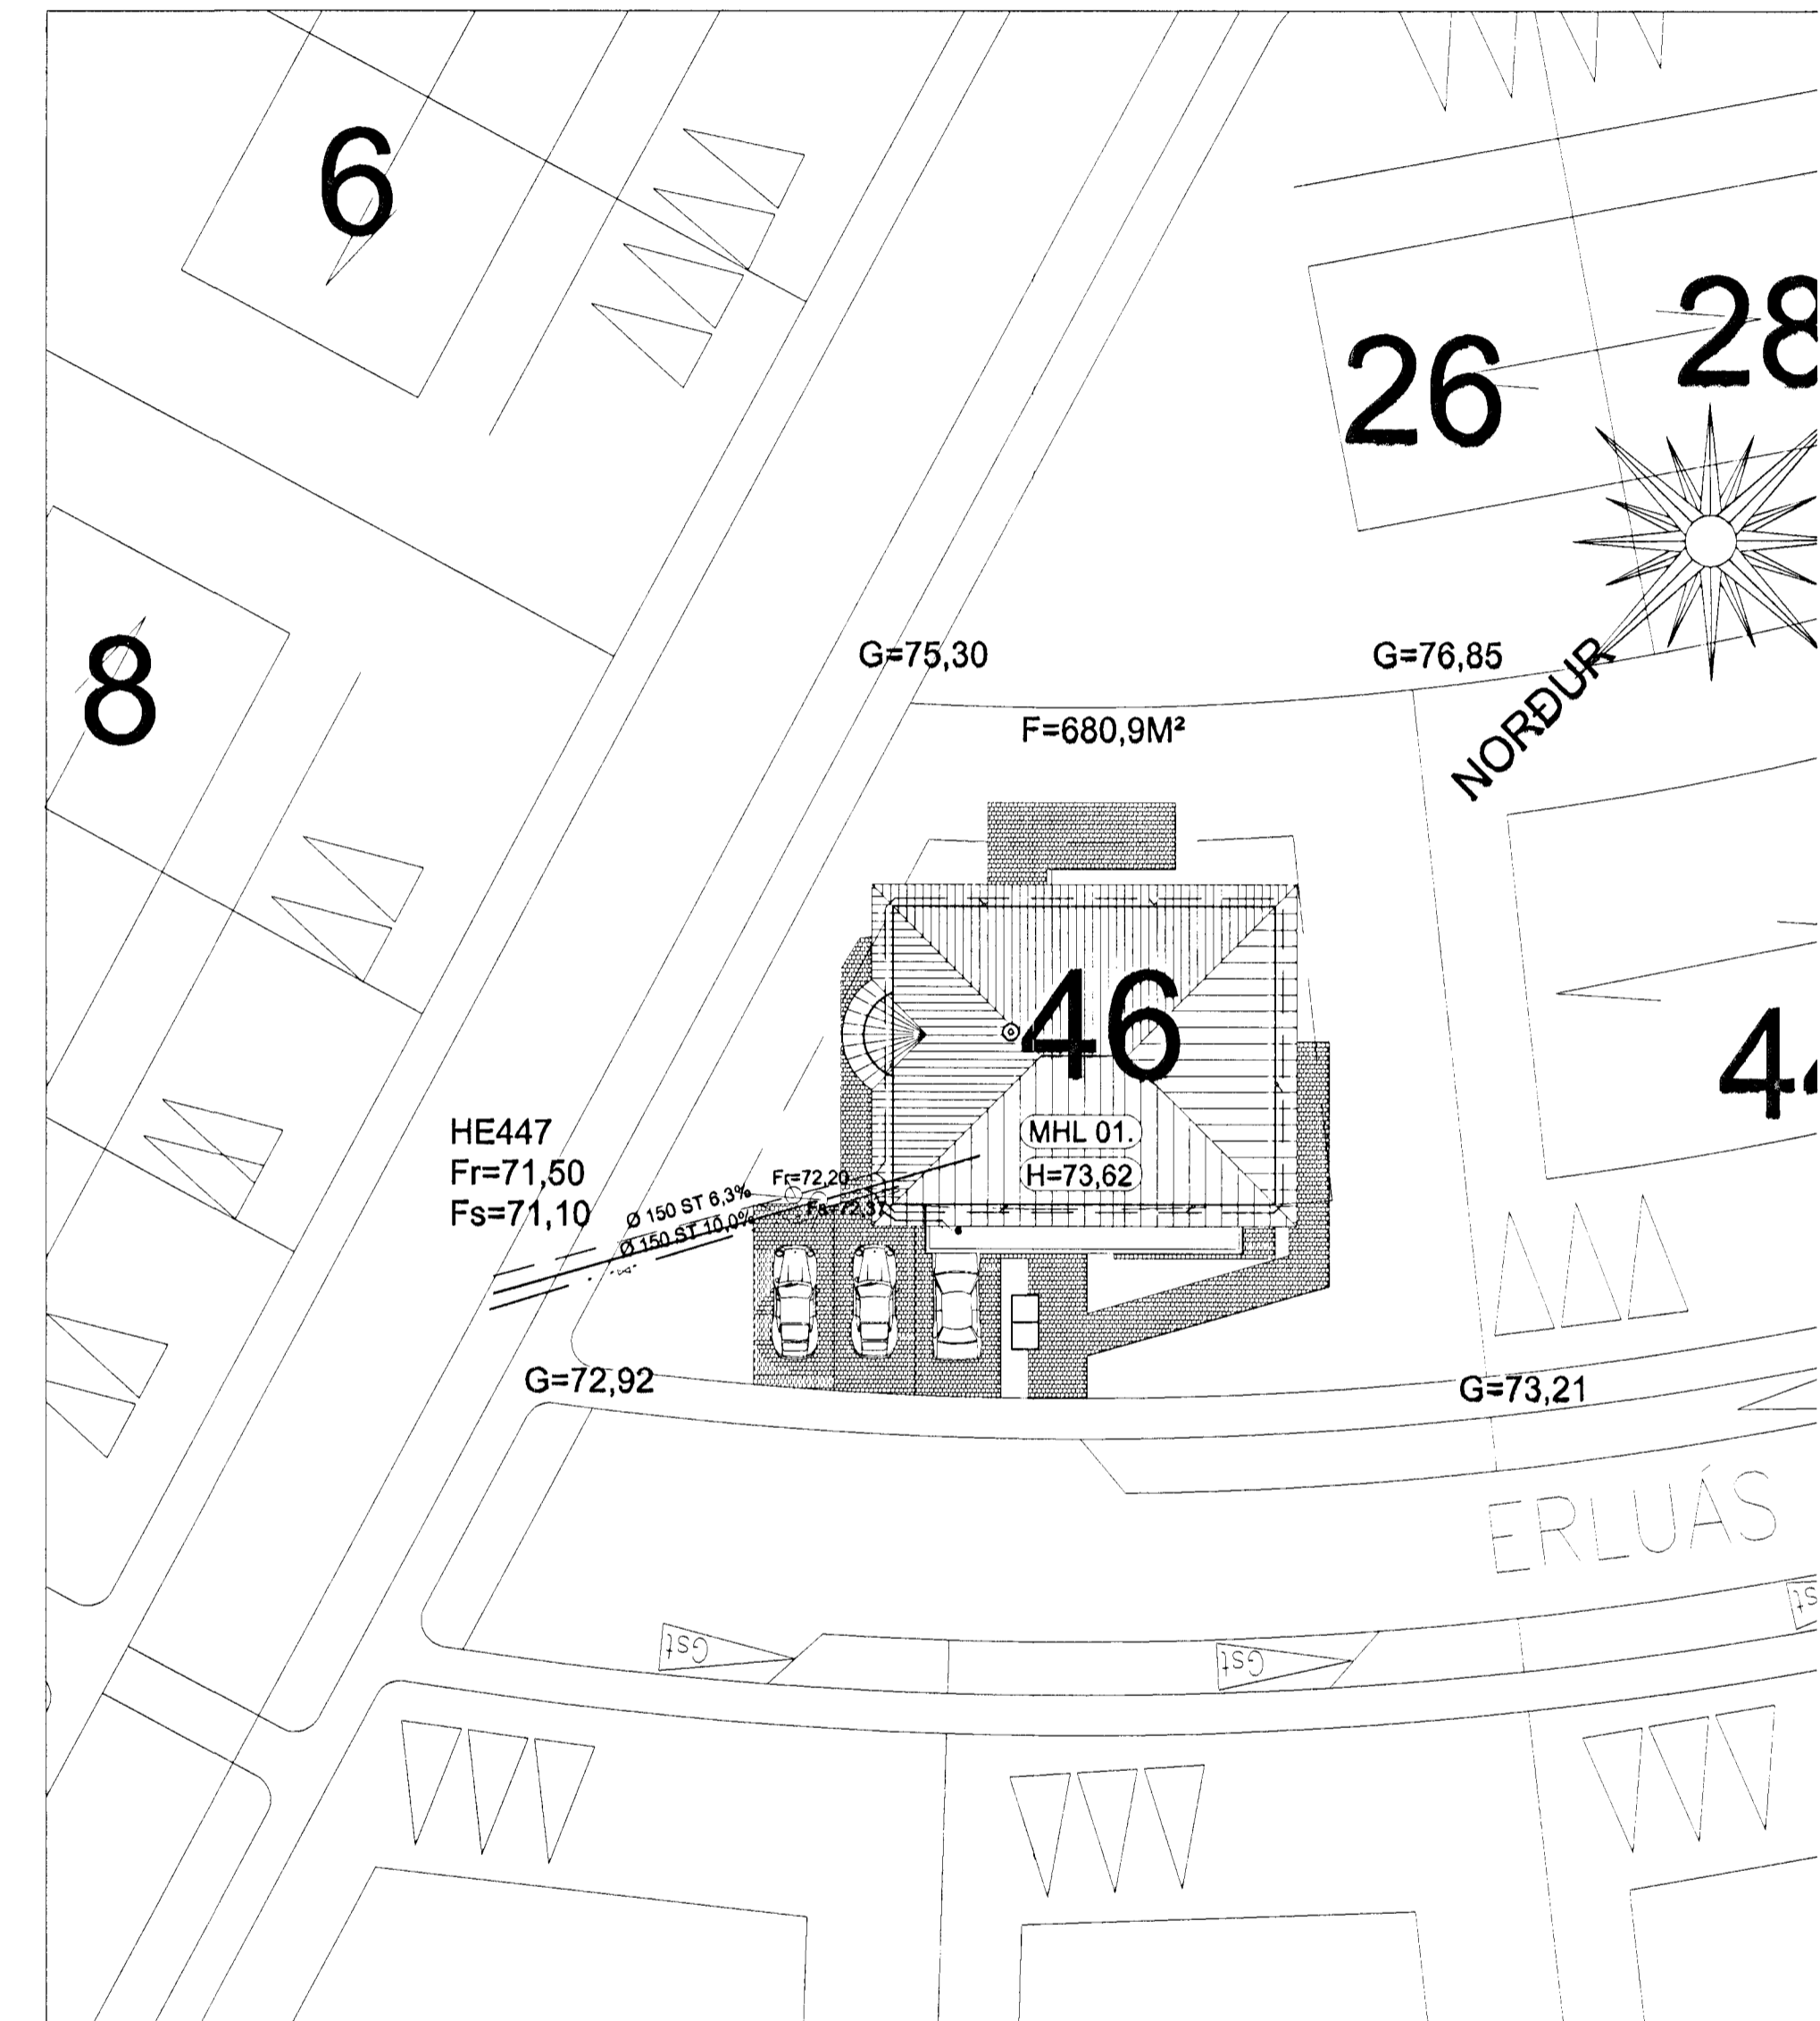

SKÝRINGAR:
 Kaldvatnsheimæð skal leggja í hlífðarkápu frá lóðarmörkum að húsvegg. Inntak skal vera úr Ø 32 PEH KALT VATN.
 Allar lagnir í grunninnhúss skulu vera Ø 100pl. (PVC)
 Frárennislagnir innhúss skulu ekki hafa minni halla en 2%.
 Áður en byrjað er á lagningu röra skal jafna undirlagið vandlega en undir og umhverfis rörin skal vera minnst 150 mm sandlag. Leggja skal rör með vandvirkni á sandlagið þannig að engar skemmdir verði á rörinu og það tryggt að rörið fái jafnan stuðning.
 Skeyta skal rör með þar til gerðum þéttihring.
 Þess skal gætt að rör geti þanist eðlilega.
 Setja skal Ø150 mm skolprör utan um spindil upp úr jörðu með loki.
 Leggja skal ídráttarrör fyrir rafmagn og síma inn í hús (sjá raflagnateikningar).
 Við drenlagnir skal nota mól nr. 1.

07. AUG. 2002
 VG

ERLUÁS 46 HAFNARFIRÐI

Sigurður Þorvarðarson byggingafræðingur bfi.
 Teiknistofan Strandgötu 11 220 Hafnarfirði.
 STH. teiknistofan ehf. kt. 510298-2769. Kt. hönnuðar: 141250-4189.
 Sími: 5651510. Netfang: teiknistofan@islandia.is

Skýringar:	Séruppráttur.
Teikning:	Undirstöður/ grunnmynd/ hlutamyndir.
Mælikvarði:	mkv. 1:50 og 1:20.
Undirskrift:	<i>Sigurður Þorvarðarson</i>
Blað nr: 1 /	Dagsetning: 21 mars 2002.
Breytt:	