



ERLUÁS 48 HAFNARFIRÐI.

Samþykkt þann
12 JULÍ 2001
Byggingafulltrúinn í Hafnarfirði
F.h. Sigurbjartur Halldórsson

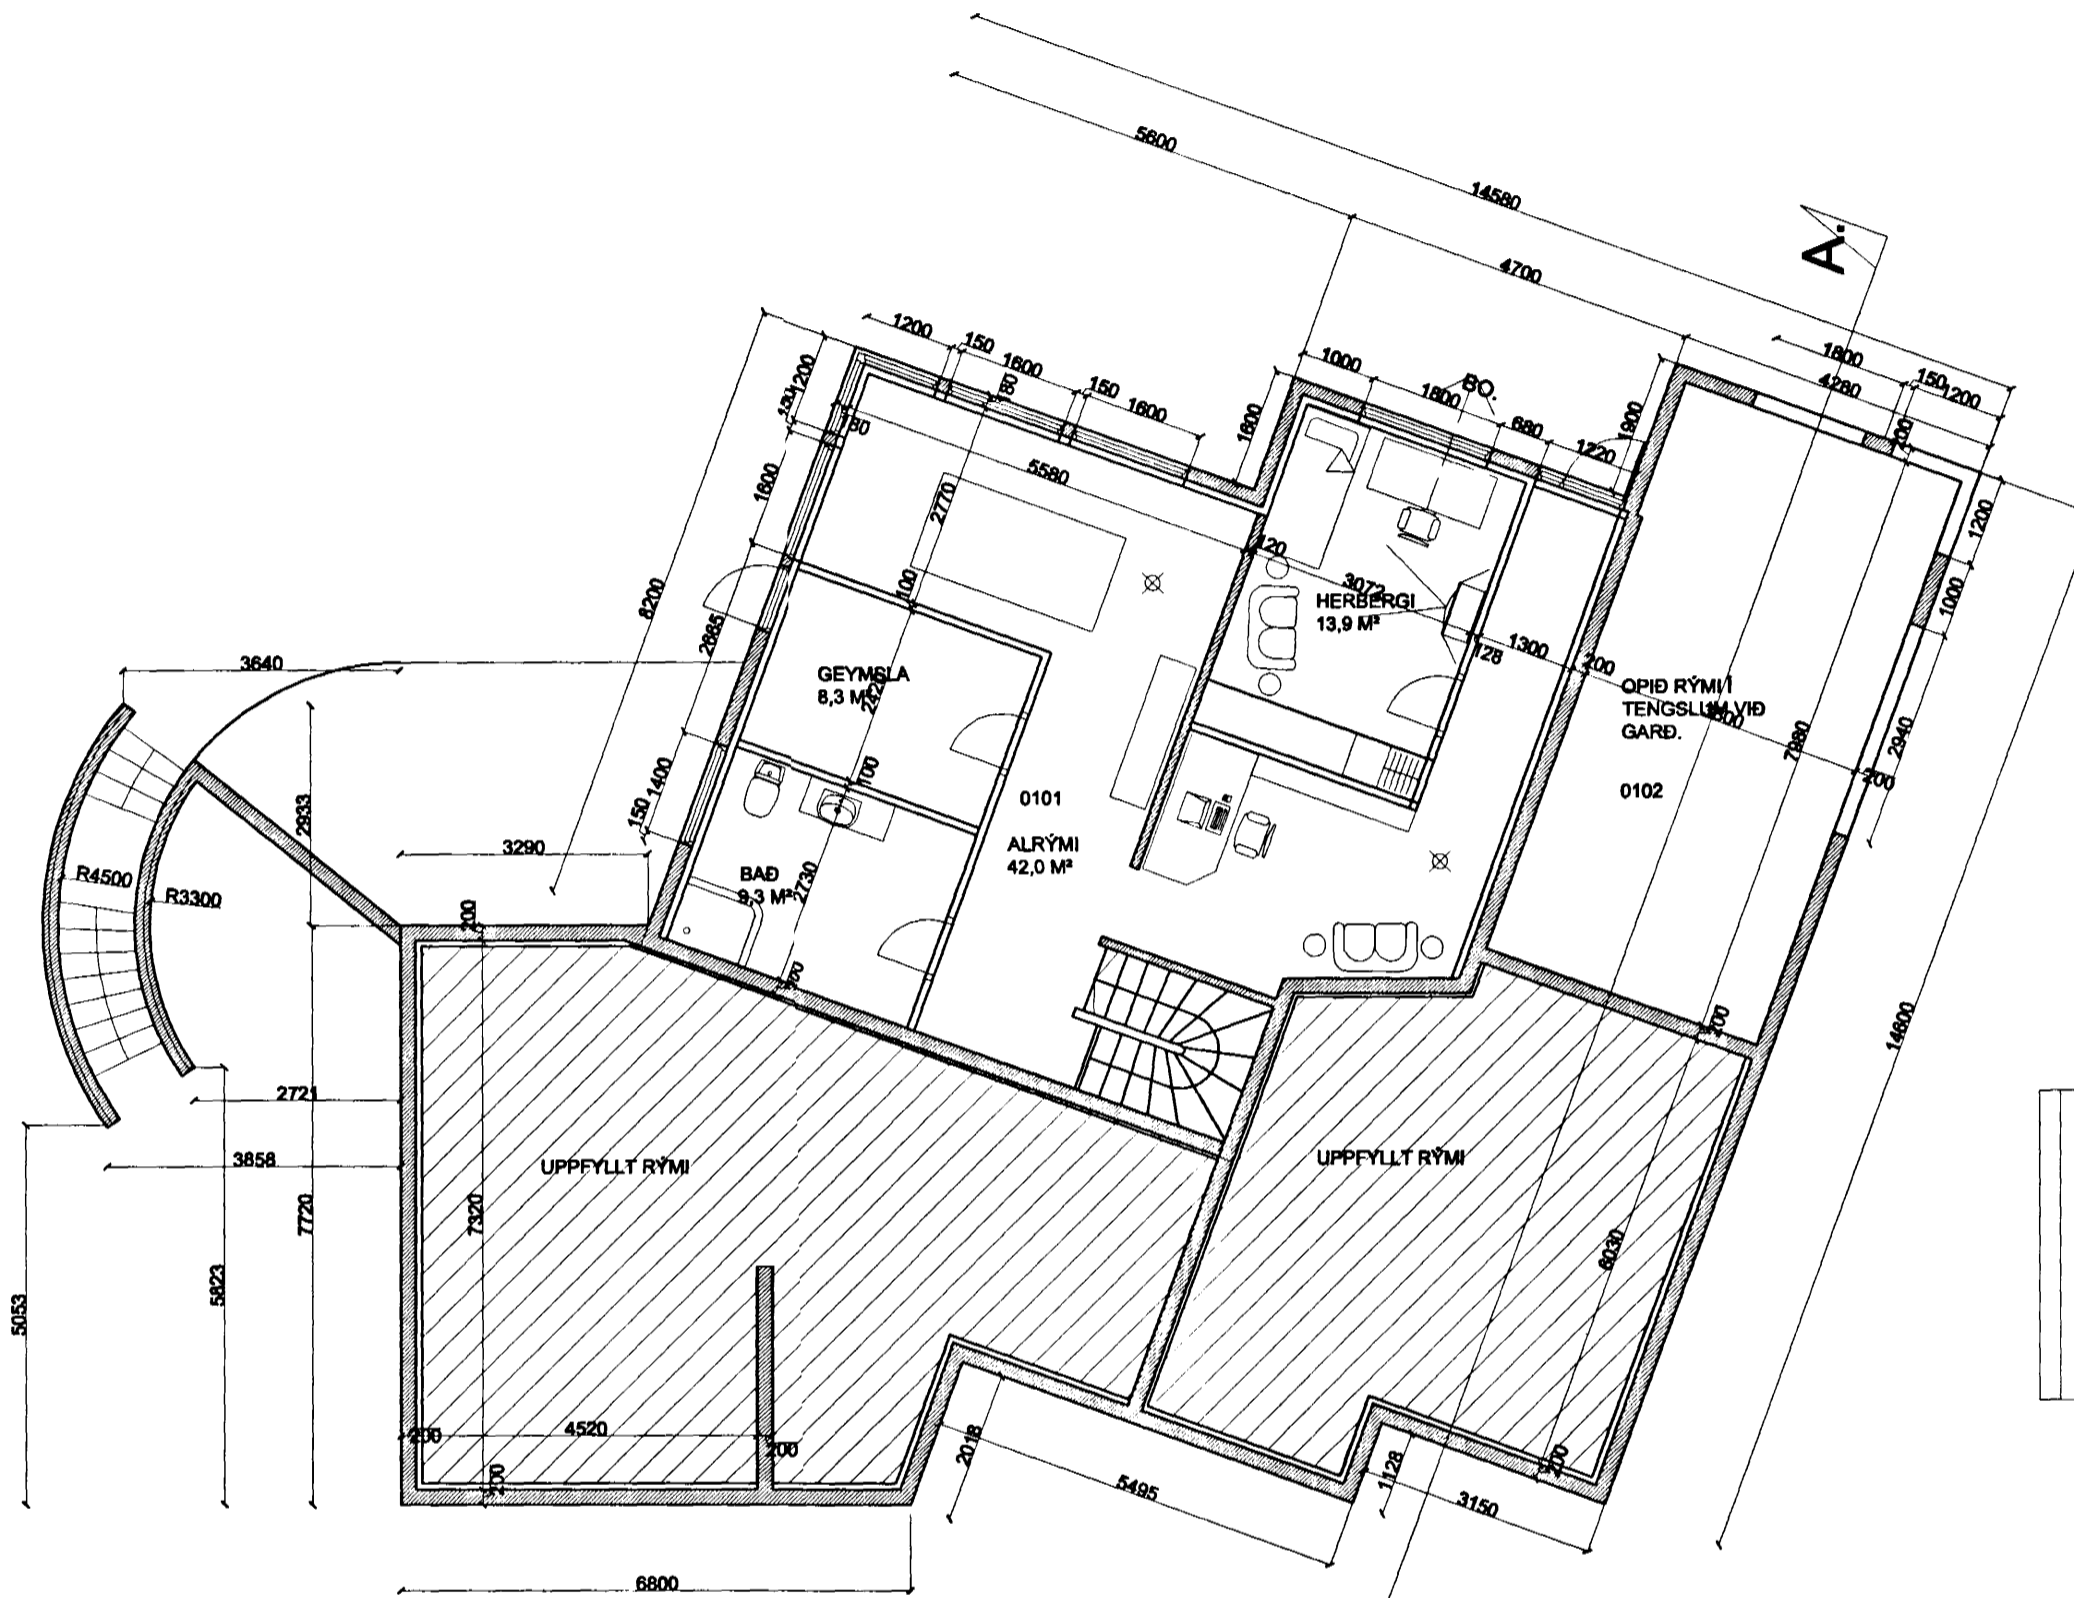

GRUNNMYND 1 HÆÐ MKV. 1:100.

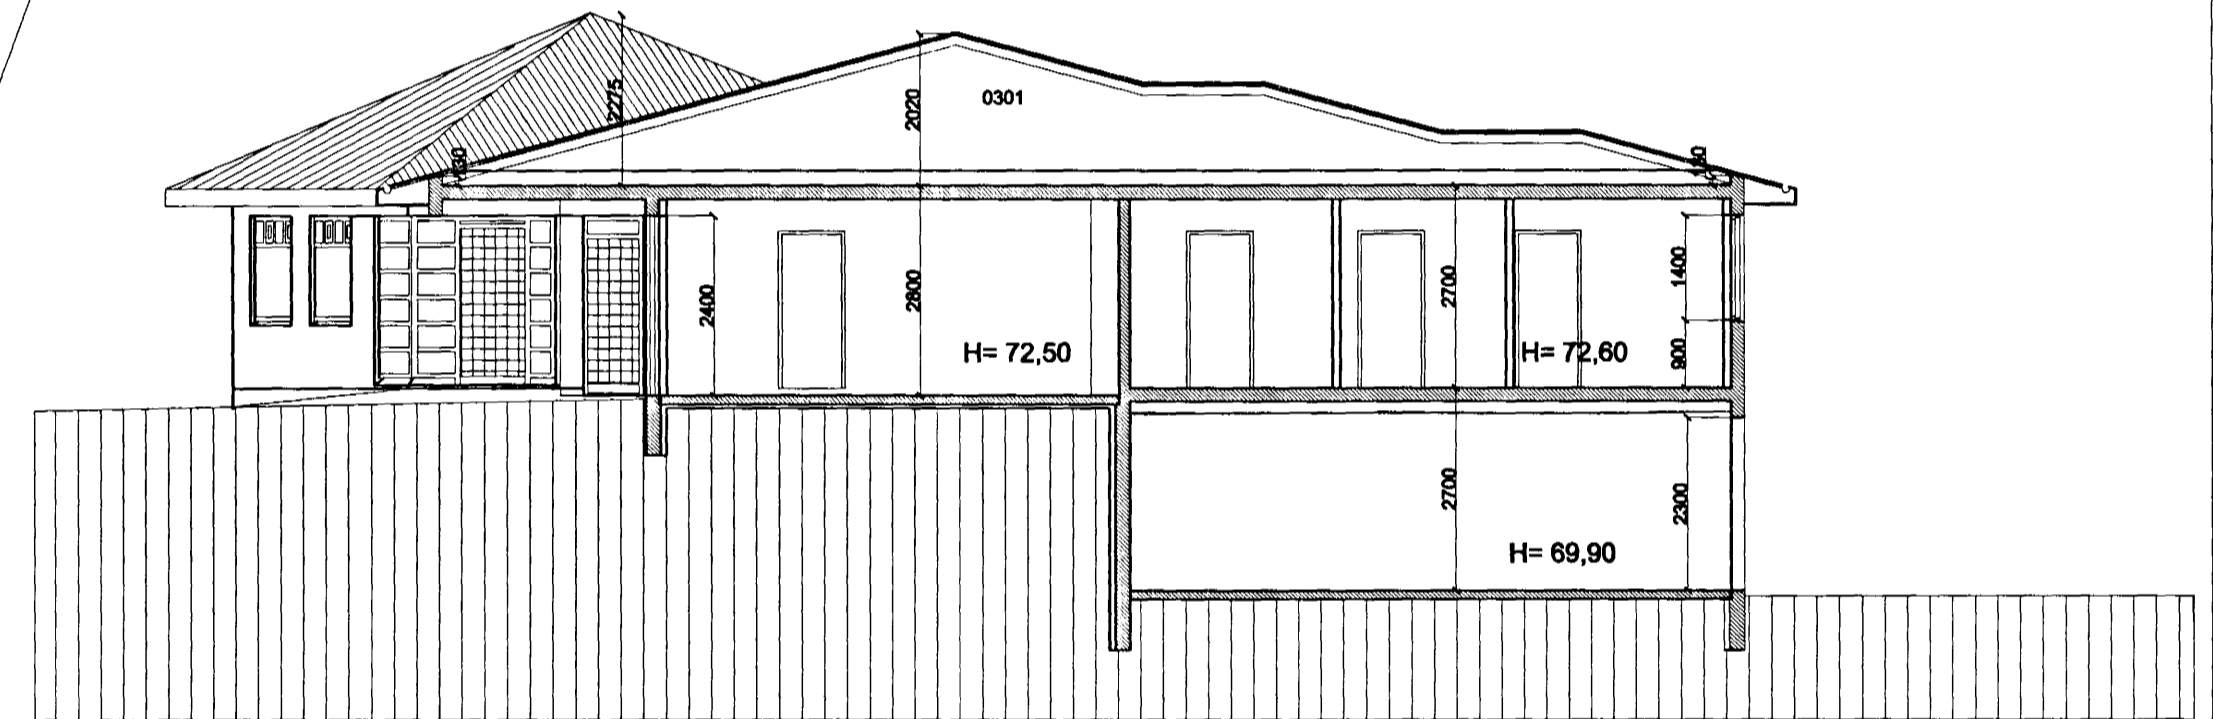

SNID A-A MKV. 1:100.

Varðandi frekari málsetningar, sjá sérteikningar aðalhönnuðar í
mkv. 1:50.
Séruppdrættir skulu unnir þegar aðaluppdrættir hafa verið
samþykktir af byggingaryfirvöldum.

ERLUÁS 48 HAFNARFIRÐI.

Sigurður Þorvarðarson byggingafræðingur bff.
Teiknistofan Strandgötu 11 220 Hafnarfirði.

STH. teiknistofan ehf. kt. 510298-2769. Kt. aðalhönnuðar: 141250-4189.
Sími: 5651510. Netfang: teiknistofan@islandia.is

Skýringar:	Aðaluppdráttur.
Teikning:	Grunnmynd 1 hæð. / Snid A-A.
Mælikvarði:	1 : 100.
Undirskrift:	<i>Sigurður Þorvarðarson</i>
Blað nr: 2 af 4.	Dagsetning: 10 júlí 2001.
Breytt.	