


ERLUÁS 48 HAFNARFIRÐI.

Samþykkt þann
 12 JULÍ 2001
 Byggingafulltrúinn í Hafnarfirði
 F.h. Sigurbjartur Halldórsson

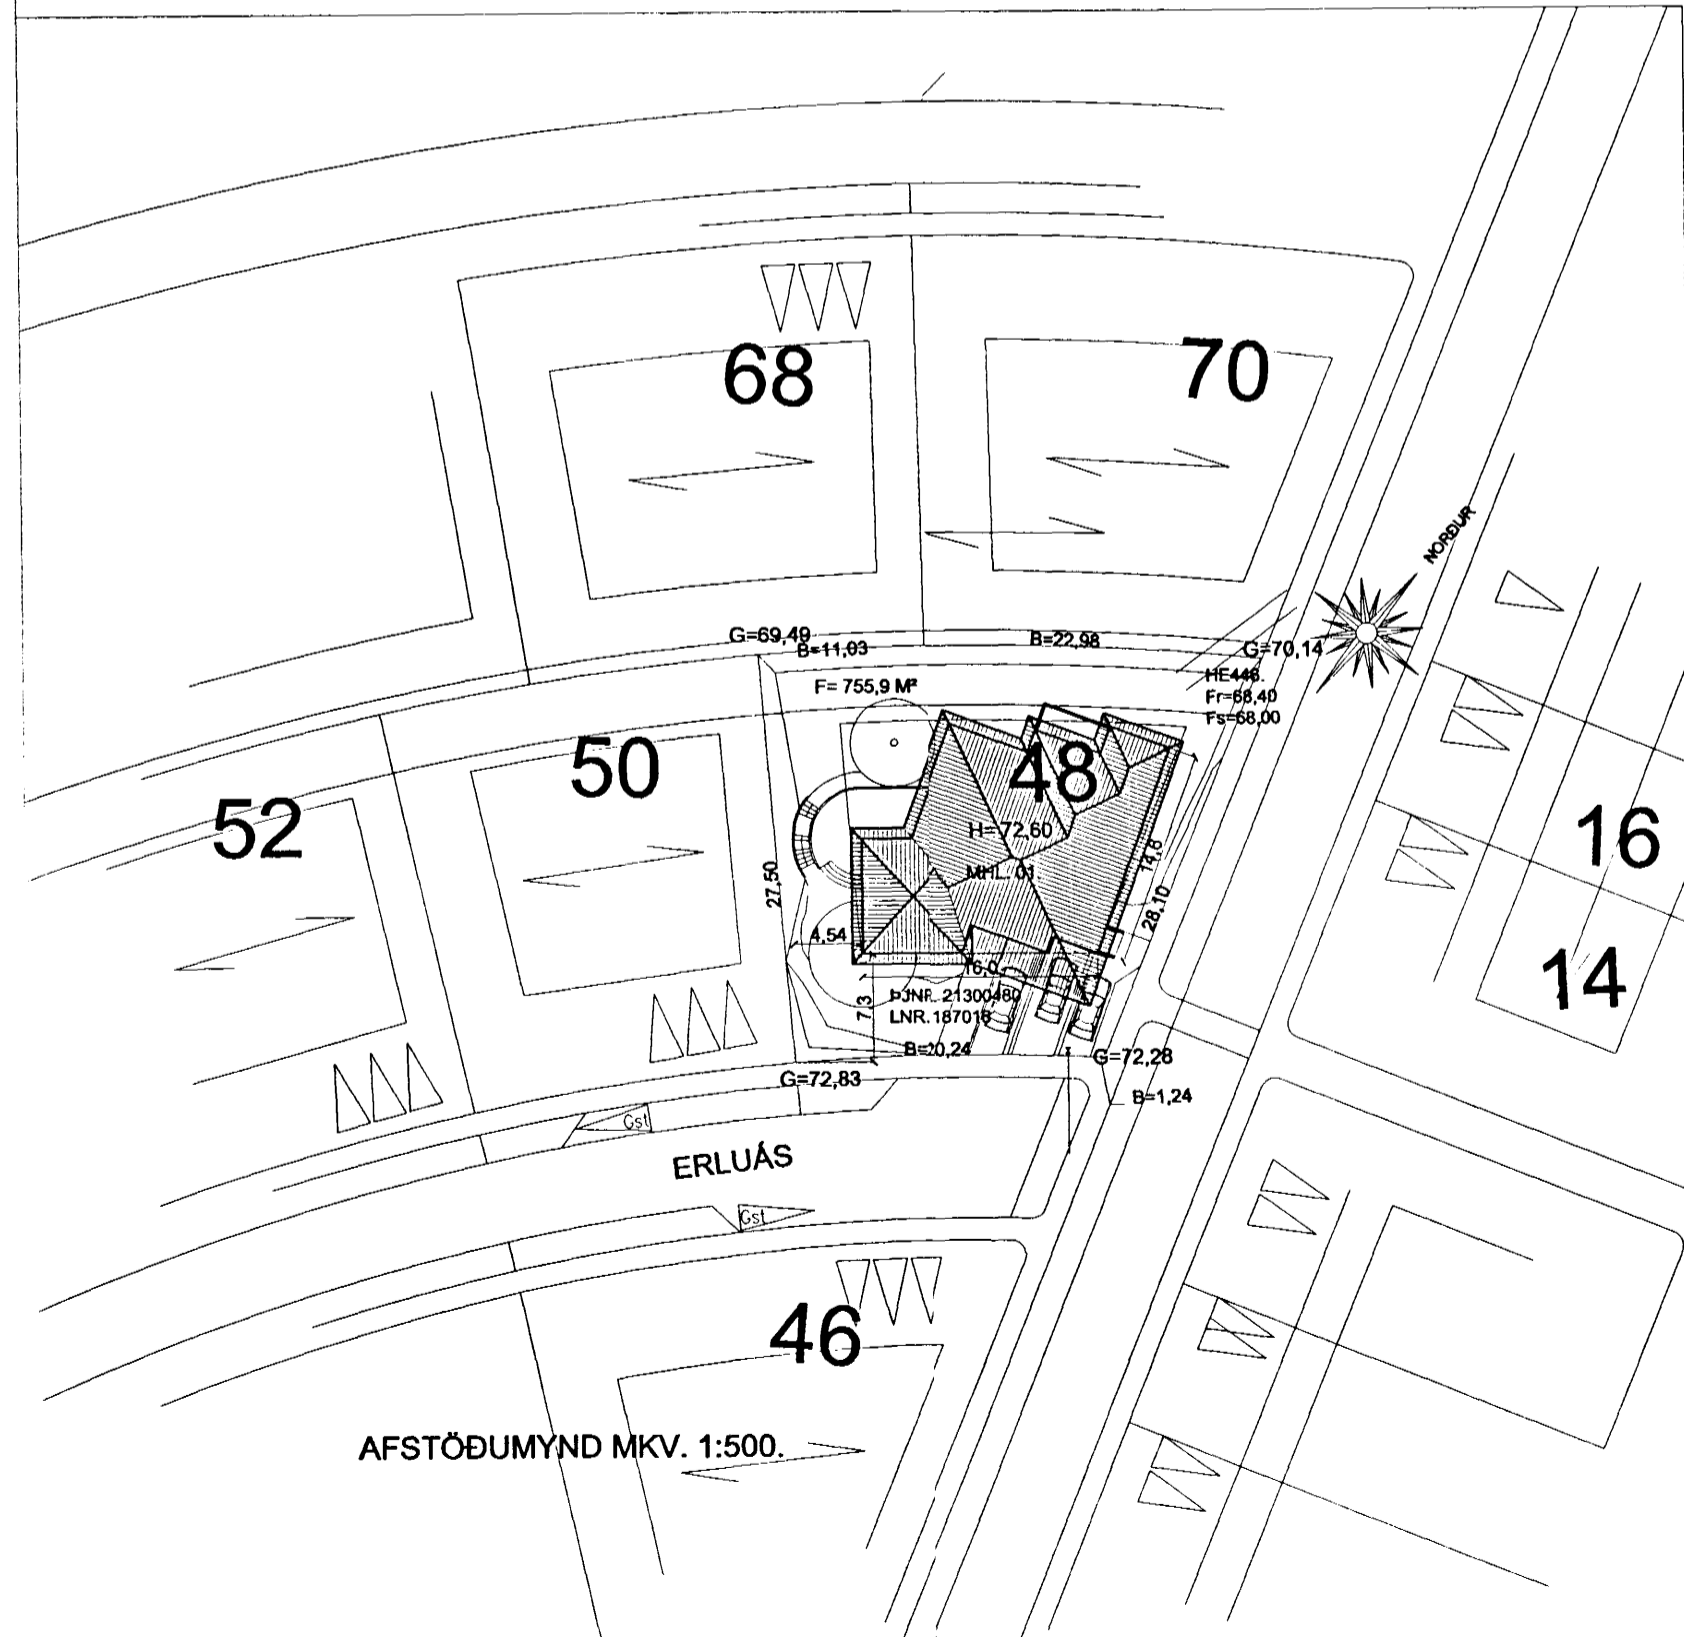

Skráningartafla: Erluás 48 Hafnarfirði.				Skrásetjari: Sigurður Þorvarðarson															
Landnúmer: 187016				Kennitala: 141250-4189															
Matslutunúmer: 01				Útgáfa: 4.01 Dags: 9.7.2001															
Uppskipting og lýsing				Stærðir															
D0	D1	D2	D3	D4	D5	D5M	D6	D7	D8	D9	D10a	D10b	D11	D12	D16	D17			
Lokun	Rými hæð-róð	Nokun texti	Hóla-tökun	Eignar-hald	Bokafölur m²	Mífölur m²	Sigur m²	Op m²	Brúfólur m²	Brúfólur sh < 1,8	Salarhæð min	Salarhæð max	Brúfólur rúmumál m³	Nálufólur m²	Birtifarmál m²	Reikiflata skiptarúmmáls	Skiptarúmmál m³		
Matshluti					571,6	0,0	4,3	4,3	317,9	0,0				1.138,2	272,5	317,9		781,990	
Botn														46,1					
1. hæð					91,8	0,0	4,3	0,0	91,8	0,0				247,9	73,5	91,8			
A	0101	Íbúð	N	0101	91,8		4,3		91,8				2,70	2,70	247,9	73,5	91,8	2,70	198,450
B	0102	Yfirbyggð verönd	S	0101	33,5				33,5						0,0			1,00	33,500
2. hæð					230,4	0,0	0,0	4,3	226,1	0,0				626,3	199,0	226,1			
A	0201	Íbúð	N	0101	188,5			4,3	184,2				2,70	2,70	509,0	161,6	184,2	2,70	436,320
A	0202	Bíffélag	B	0101	41,9				41,9				2,80	2,80	117,3	37,4	41,9	2,80	104,720
C	0203	Svallir	S	0101	9,0				9,0									1,00	9,000
Þak hæð					249,4	0,0	0,0	0,0	0,0	0,0				218,0	0,0	0,0			
A	0302	Þakrymi	V	0101	249,4								0,13	2,27	218,0			0,87	0,000
Athugasemdir																			
Samelgnir summa																			
Eignarhald																			
Eignarhald		Nokun texti	Birtifarmál m²	Skiptarúmmál Skiptarúmmál m³	Skiptarúmmál Skiptarúmmál m³														
0101		Íbúð	317,9	781,990	781,990														
Alls			317,9	781,990	781,990														

Varðandi frekari málsetningar, sjá sérteikningar aðalhönnuðar í mkv. 1:50.
 Séruppdrættir skulu unnir þegar aðaluppdrættir hafa verið samþykktir af byggingaryfirvöldum.

ERLUÁS 48 HAFNARFIRÐI.

Sigurður Þorvarðarson byggingafræðingur bfi.
 Teiknistofan Strandgötu 11 220 Hafnarfirði.
 STH. teiknistofan ehf. kt. 510298-2769. Kt. aðalhönnuðar: 141250-4189.
 Sími: 5651510. Netfang: teiknistofan@islandia.is

Skýringar:	Aðaluppdráttur.
Teikning:	Afstöðumynd. / Skráningartafla.
Mælikvarði:	1 : 500.
Undirskrift:	<i>11/701051h</i>
Blað nr: 4 af 4.	Dagsetning: 10. júlí 2001.
Breytt.	