




ERLUÁS 48 HAFNARFIRÐI.

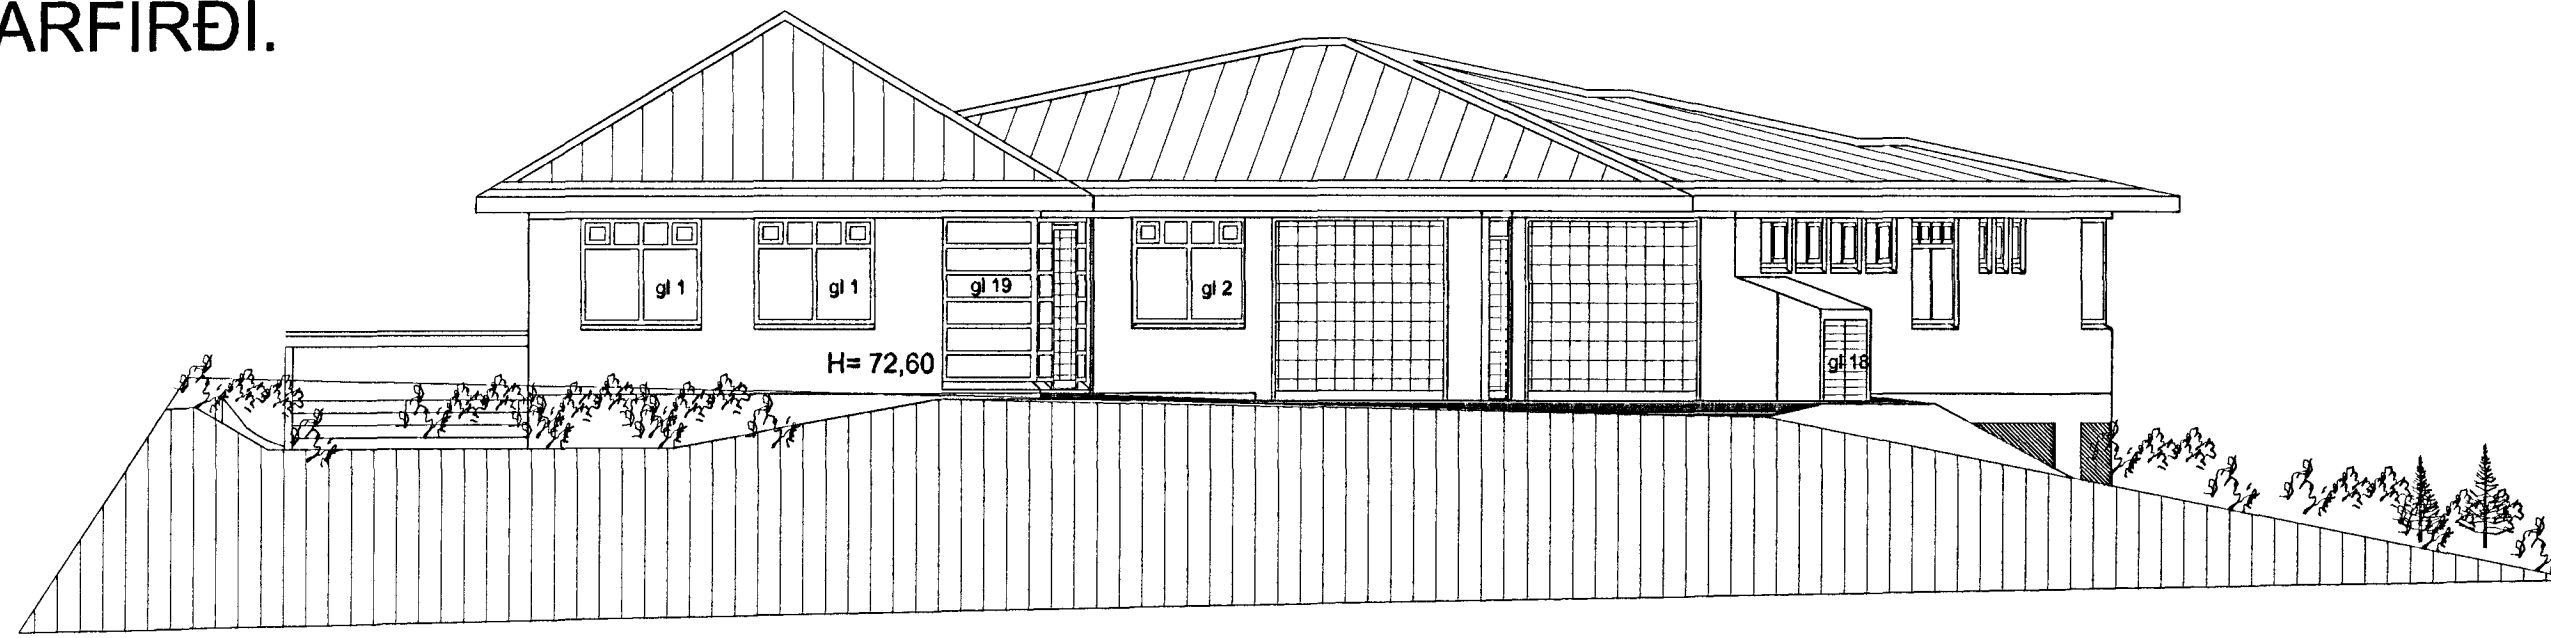

SUÐUR. MKV. 1:100.

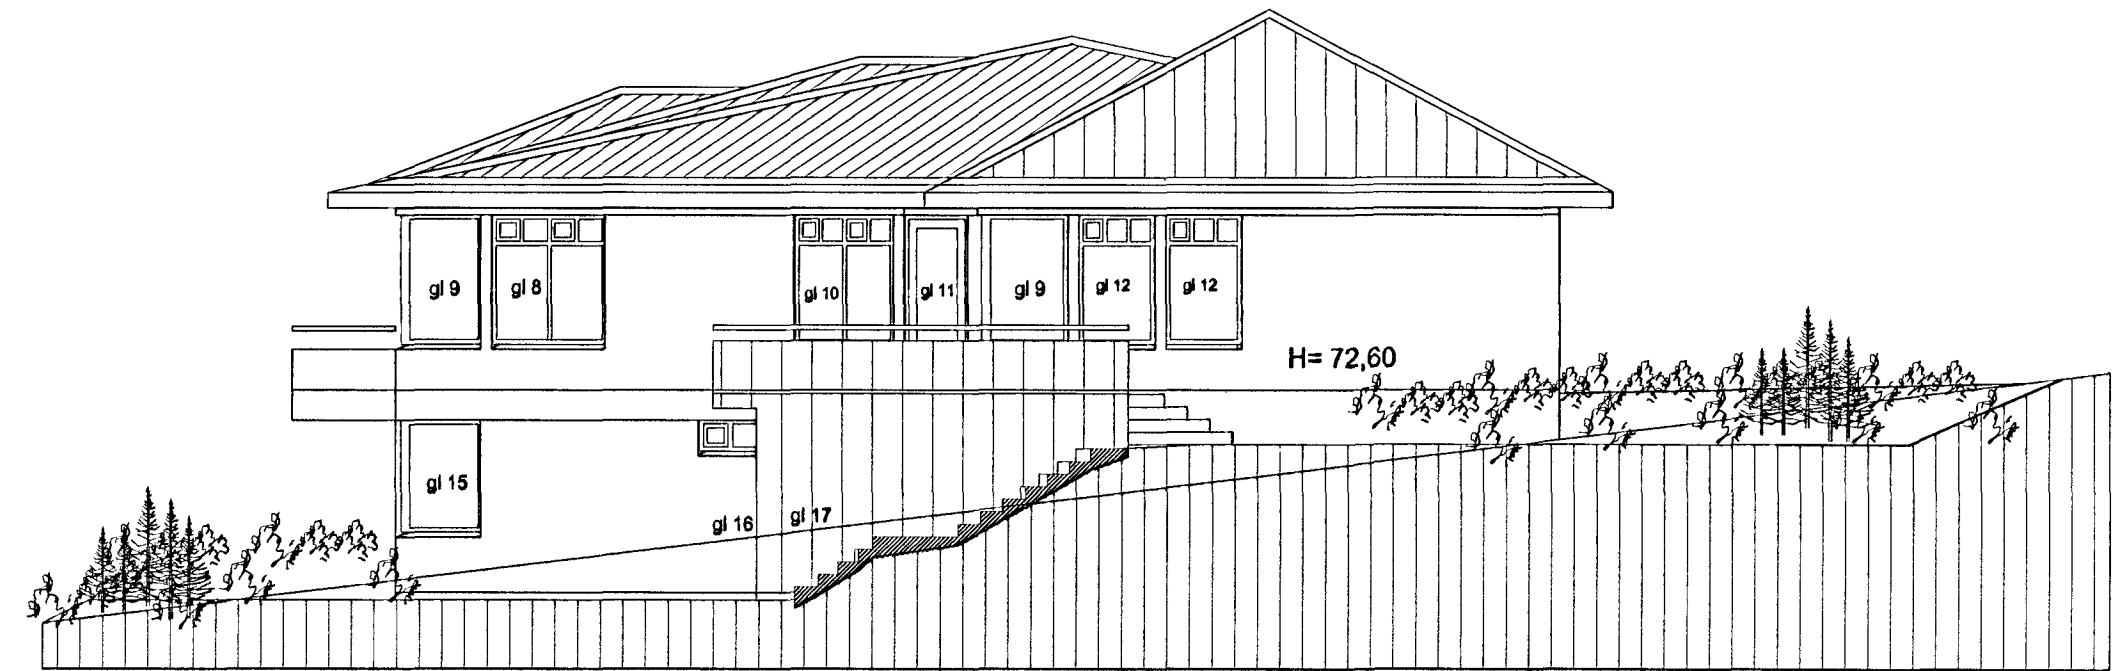

VESTUR. MKV. 1:100.

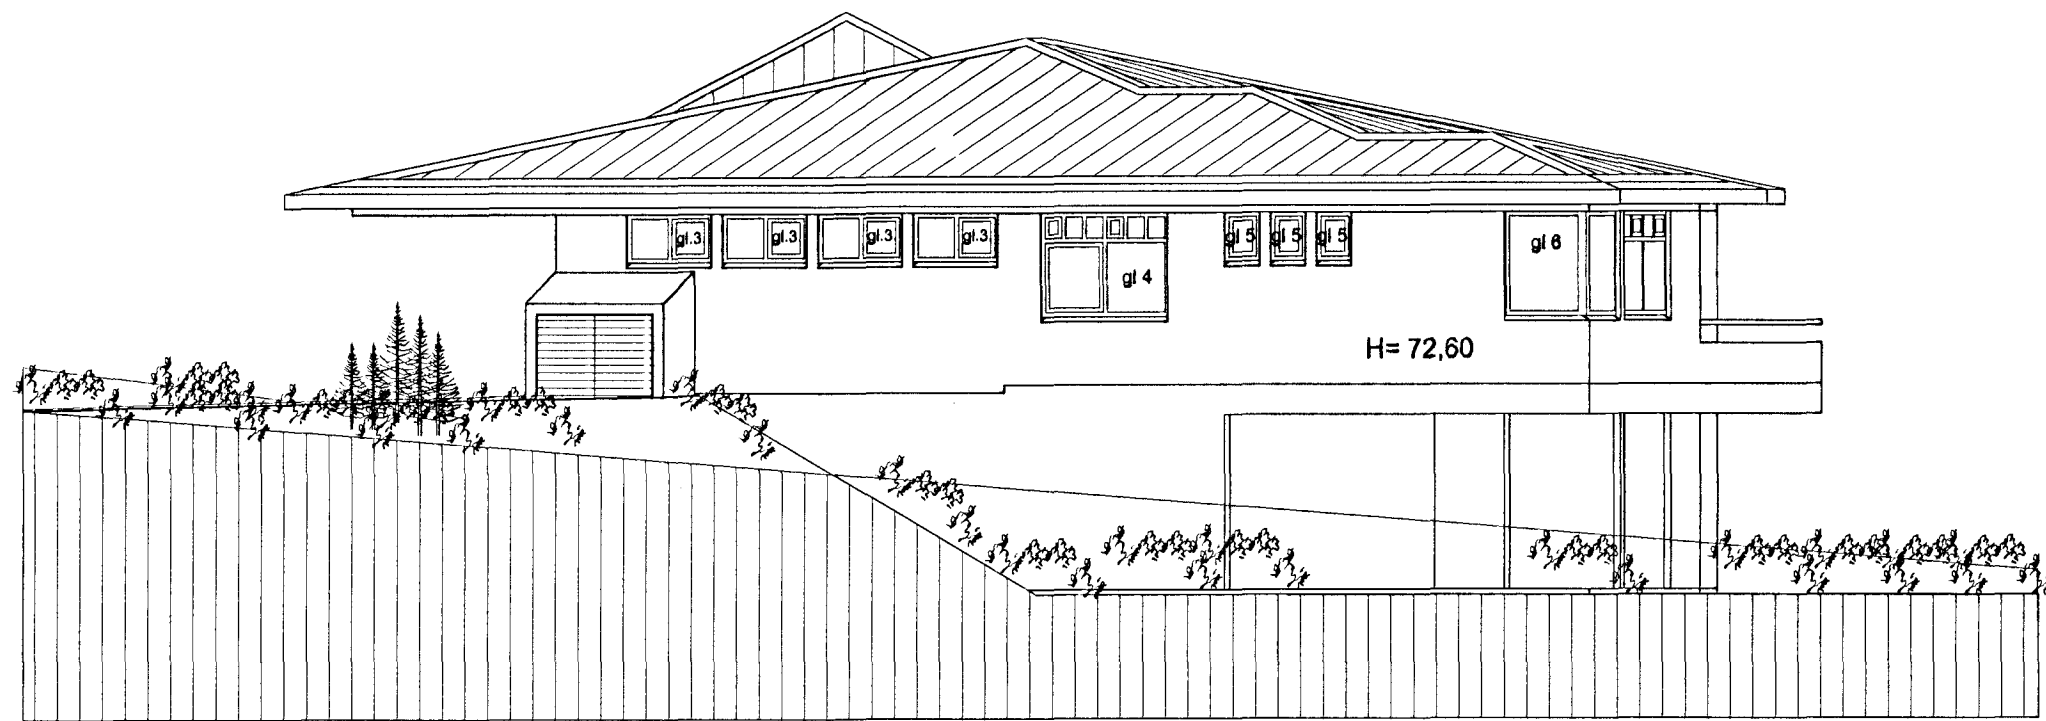

AUSTUR. MKV. 1:100.



NORÐUR. MKV. 1:100.

9 4 JUNI 2002
VA

ERLUÁS 48 HAFNARFIRÐI.

Sigurður Þorvarðarson byggingafræðingur bff.
Teiknistofan Strandgötu 11 220 Hafnarfirði.
STH. teiknistofan ehf. kt. 510298-2769. Kt. aðalhönnuðar: 141250-4189.
Sími: 5651510. Netfang: teiknistofan@islandia.is

Skýringar:	Séruppráttur.
Teikning:	Útlitsmyndir með gluggateikningu.
Mælikvarði:	1 : 100.
Undirskrift:	<i>4/607517</i>
Blað nr: 7 af 7.	Dagsetning: 27 nóvember 2001.
Breytt.	