

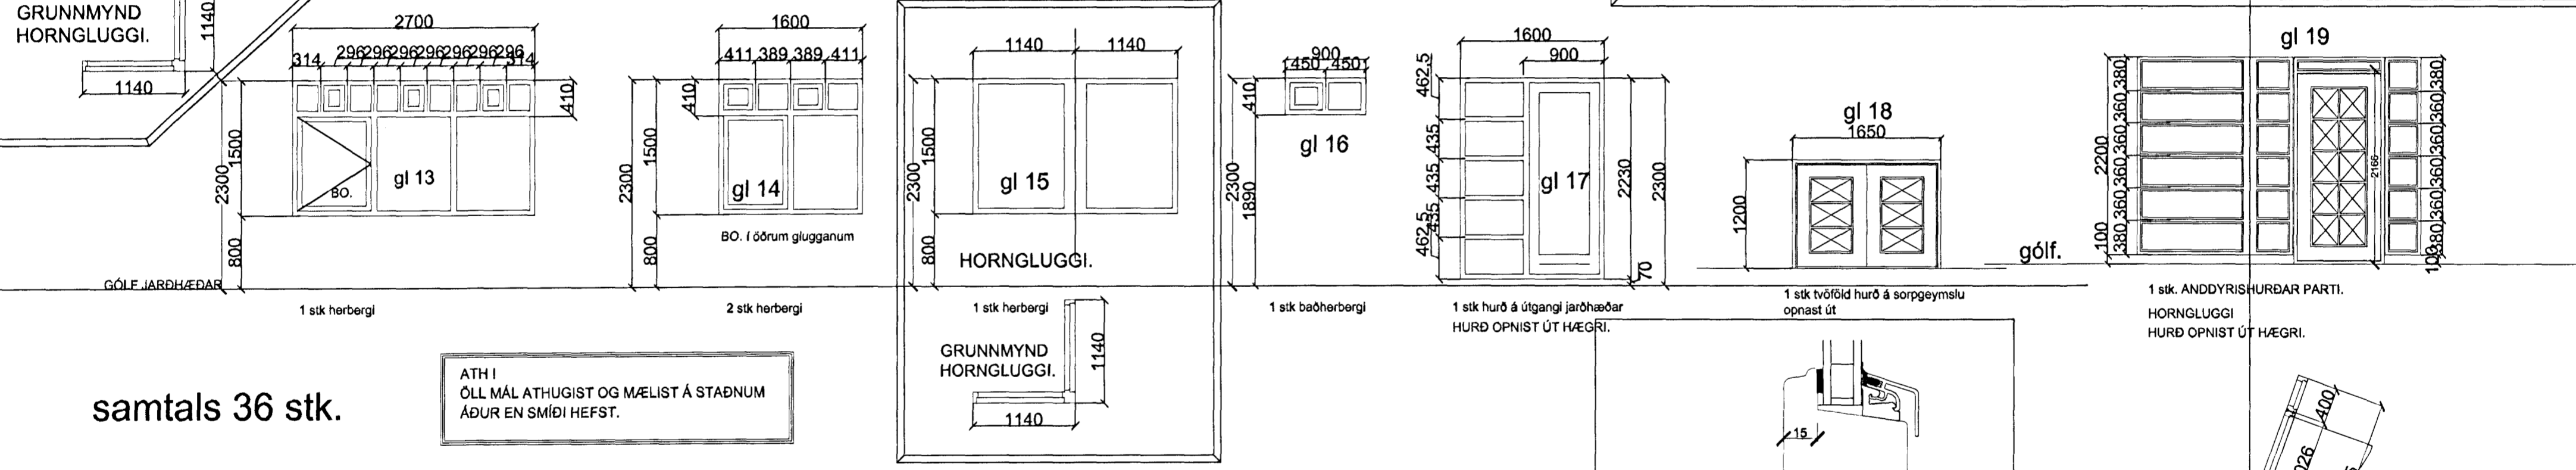
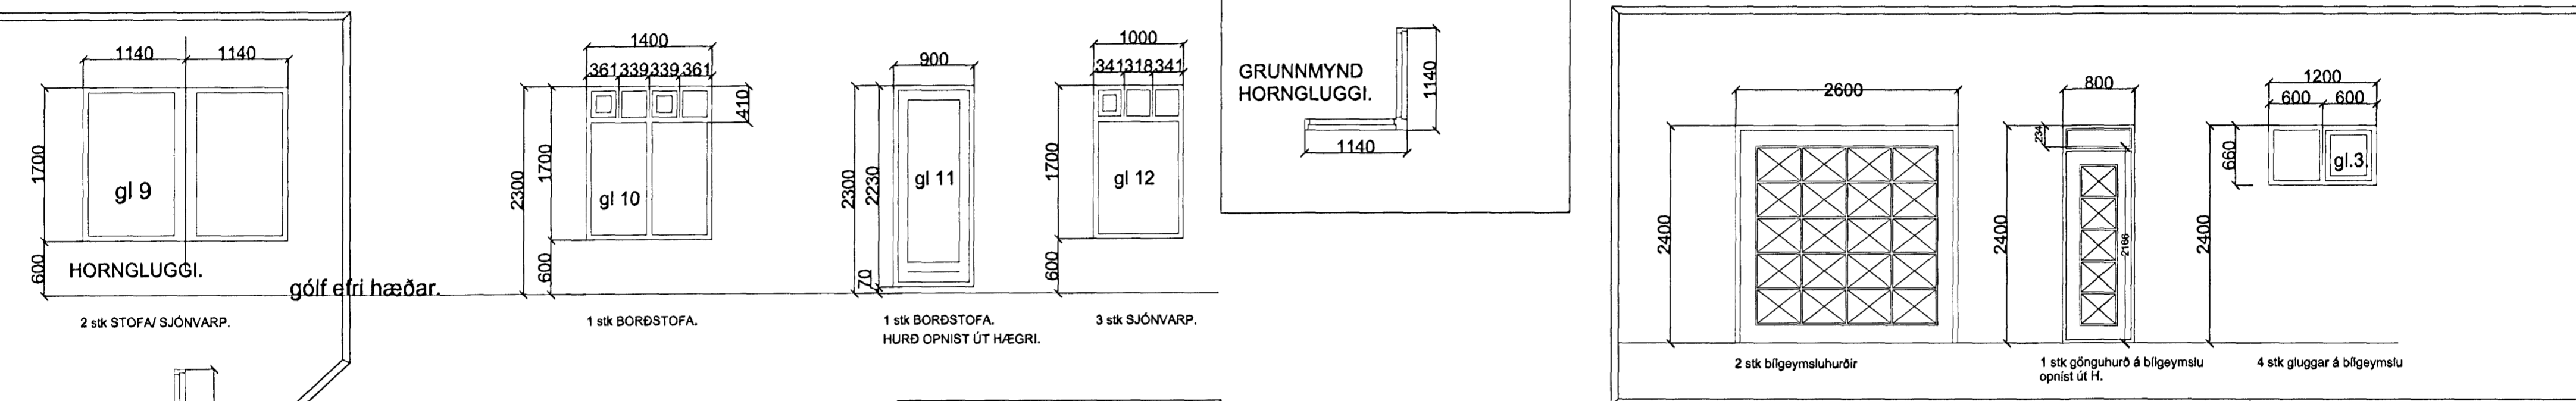
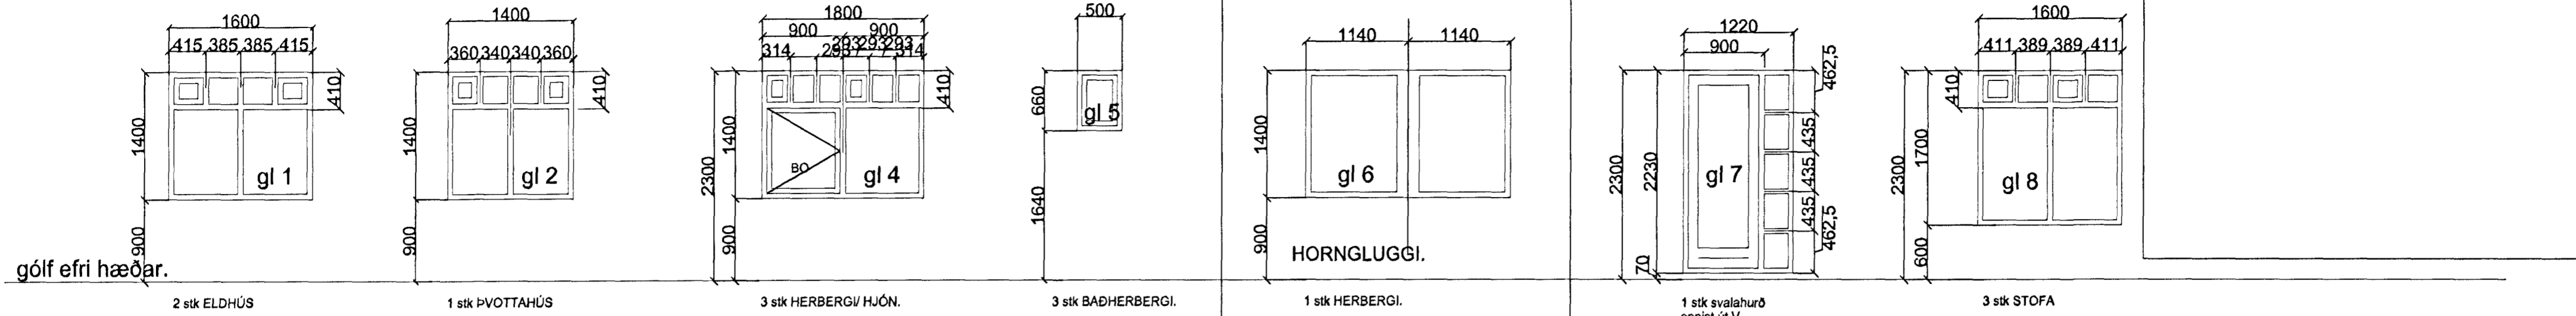
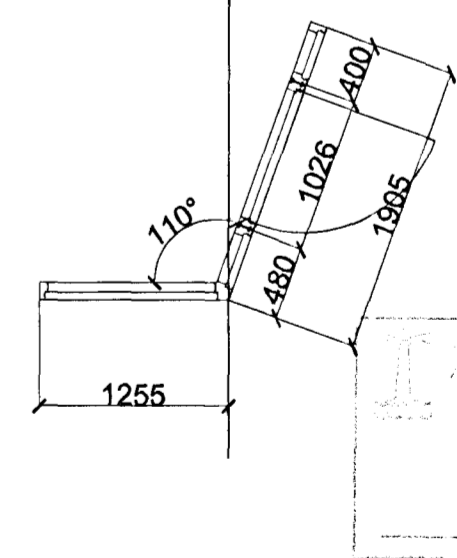
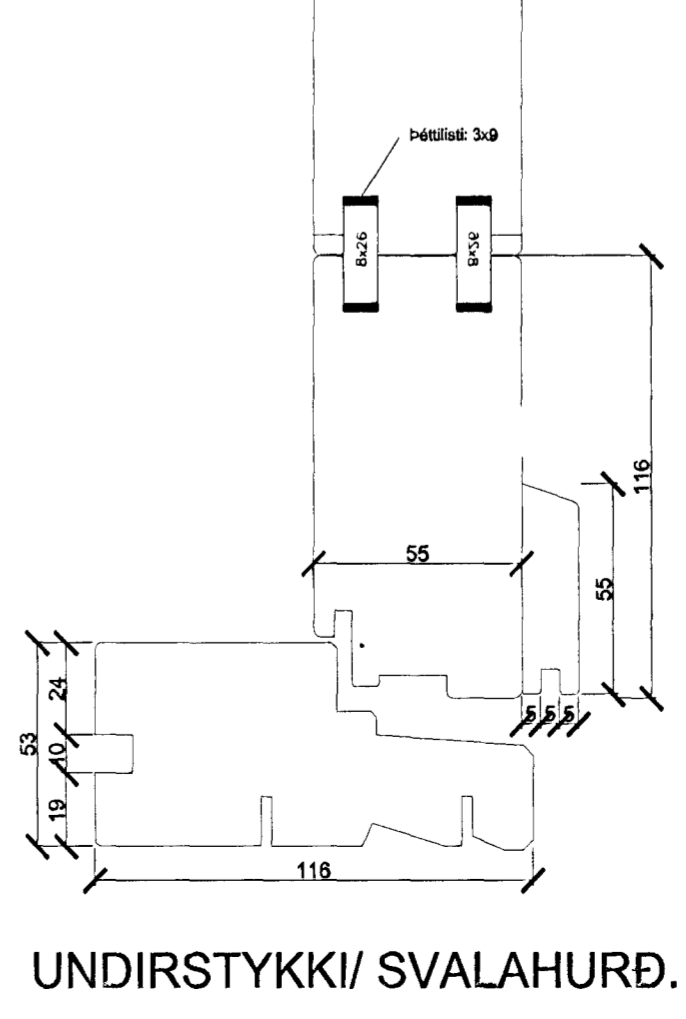
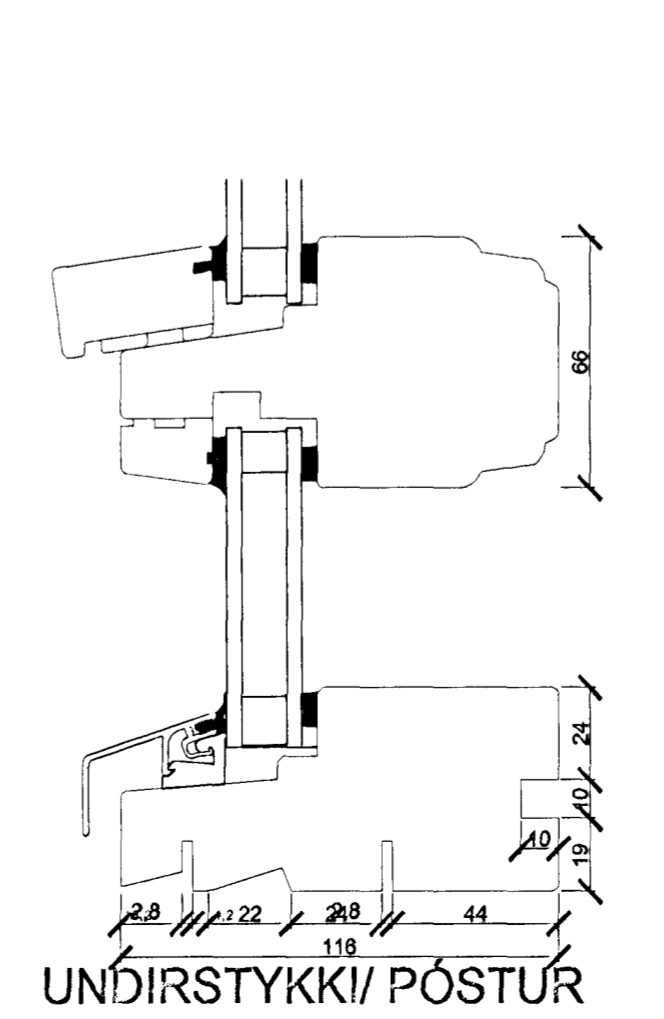
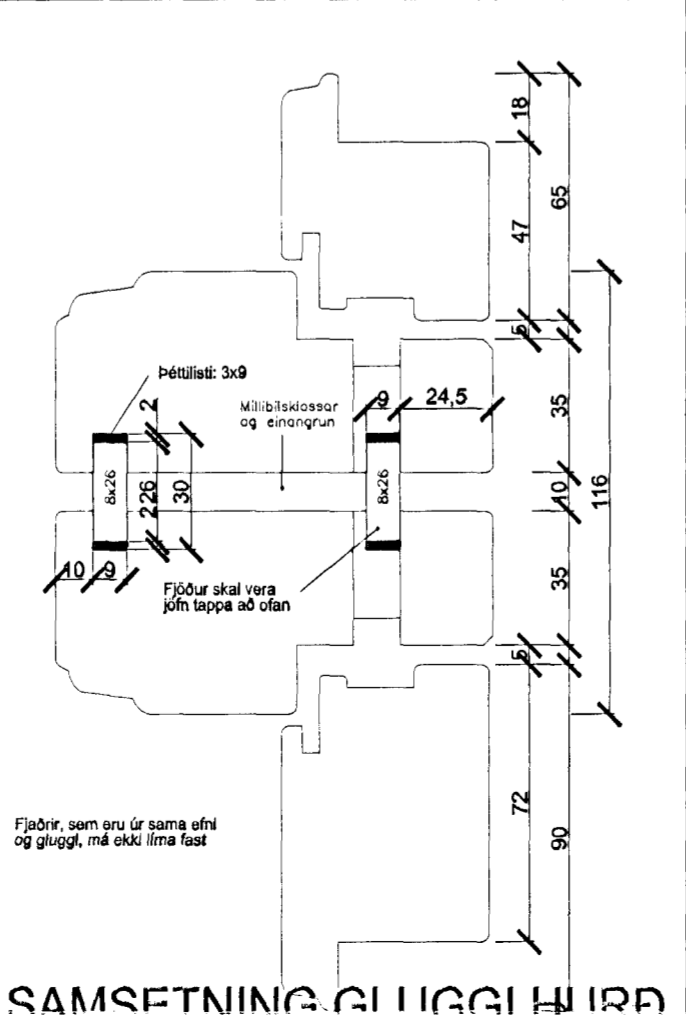


ERLUÁS 48 HAFNARFIRÐI.

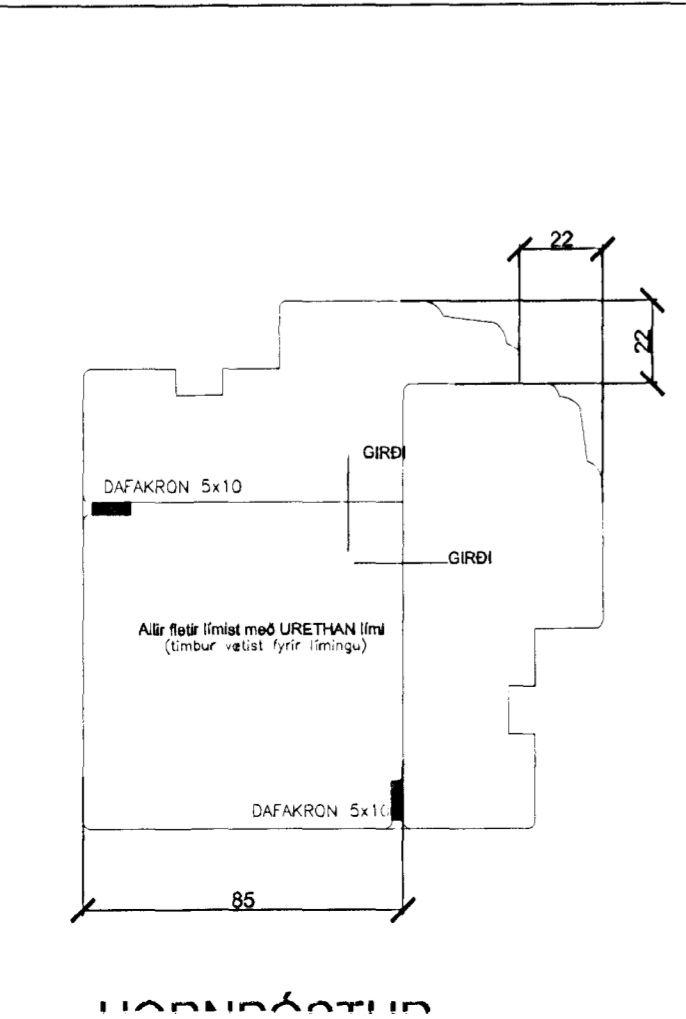

samtals 36 stk.

ATH!
ÖLL MÁL ATHUGIST OG MÆLIST Á STAÐNUM
ÁÐUR EN SMÍÐI HEFST.

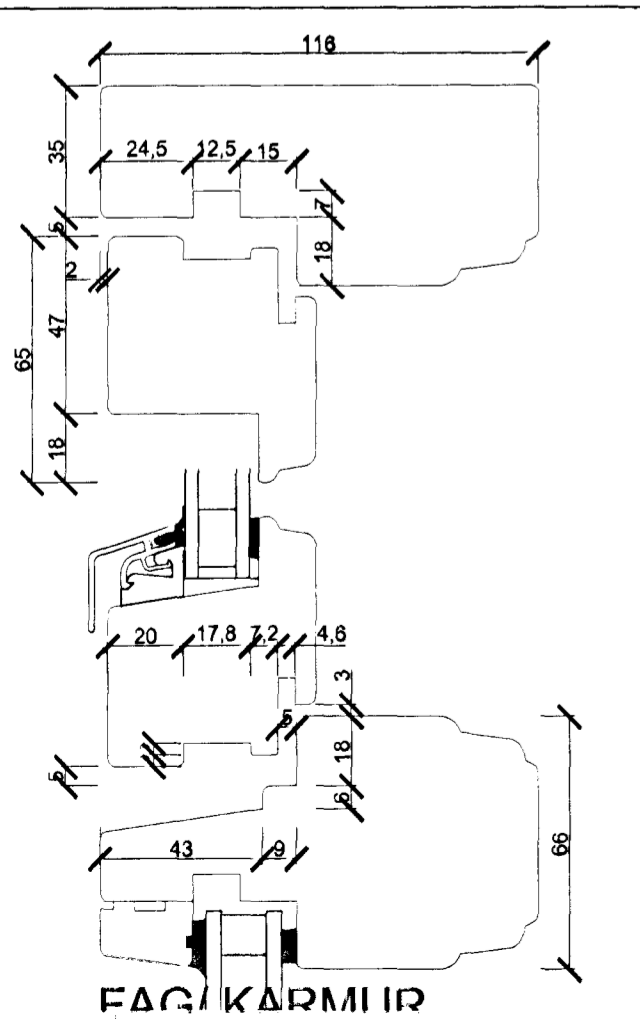

ERLUÁS 48 HAFNARFIRÐI.

Sigurður Þorvarðarson byggingafræðingur bff.
Teiknistofan Strandgötu 11 220 Hafnarfirði.
STH. teiknistofan ehf. kt. 510298-2769. Kt. aðalhönnuðar: 141250-4189.
Sími: 5651510. Netfang: teiknistofan@islandia.is

Skýringar:	Séruppráttur
Teikning:	Gluggar.
Mælikvarði:	1:50. / 1:20.
Undirskrift:	<i>[Signature]</i>
Blað nr:	6 af 7.
Breytt.	Dagsetning: 27 nóvember 2001.