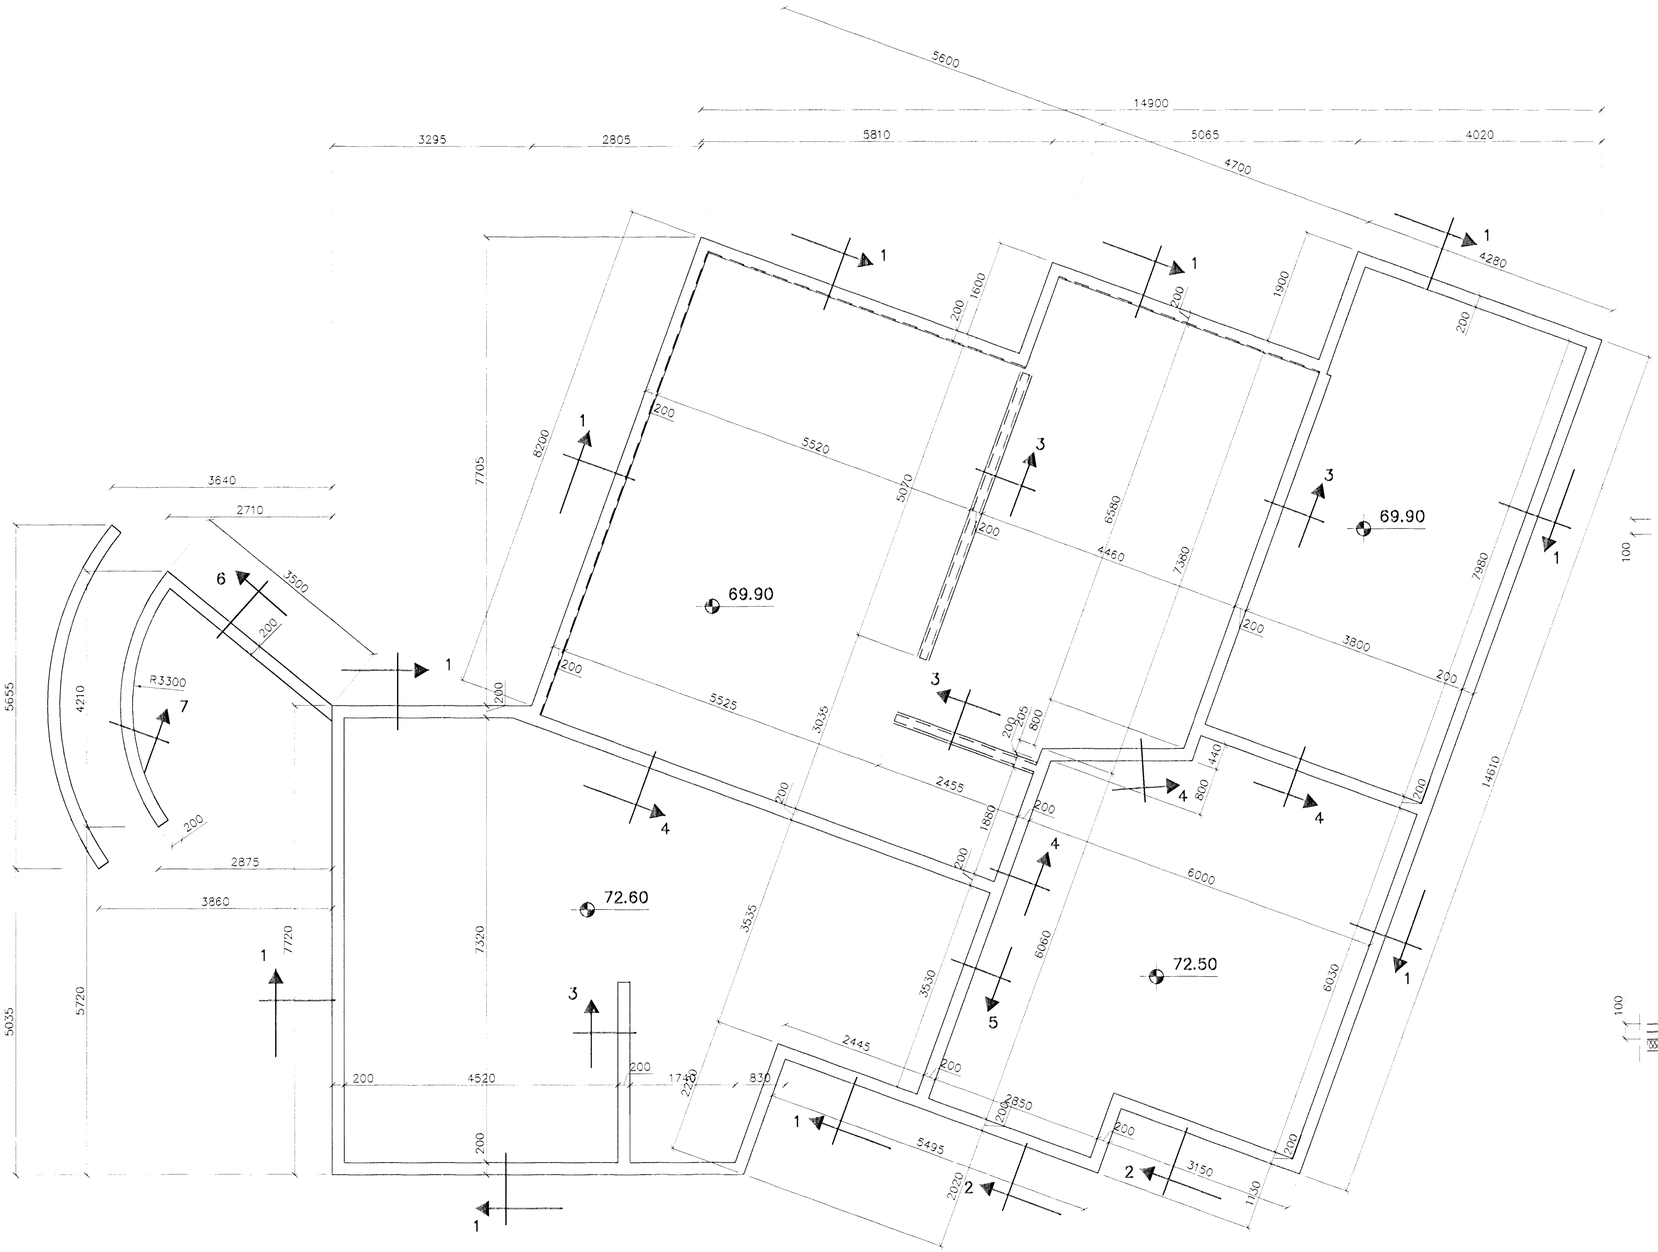

GRUNNMYND 1:50

SKÝRINGAR

STEYPA=S250
LOFTINNIHALD > 5%
V/S-TALA < 0,55
BENDISTÁL= Ks410
HÆÐ UNDIRSTAÐA ER > 100 SM
FYLLING INN Í SÖKKLA SKAL VERA FROSTFRI
OG ÞJAPPAST Í 30 SM LÖGUM
UNDIRSTÖÐUR HVÍLA ÞJAPPAÐRI FYLLINGU
ÞJÖPPUNARKRÖFUR E2 > 120 MPa, E2/E1< 2,3.
MESTA ÁLAG Á UNDIRSTÖÐUR < 500 kN/M

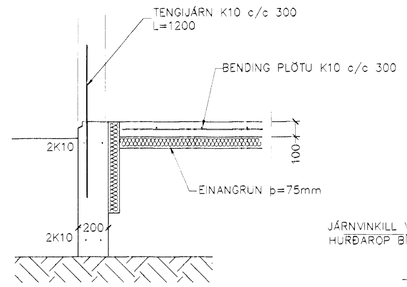

SNIÐ 1 1:20

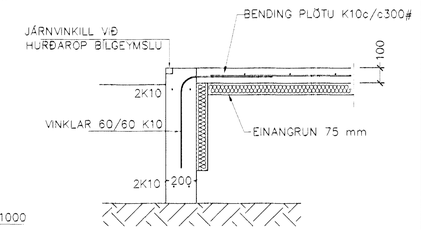

SNIÐ 2 1:20

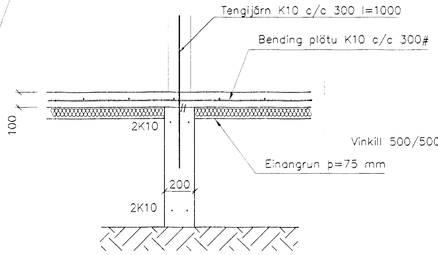

SNIÐ 3 1:20

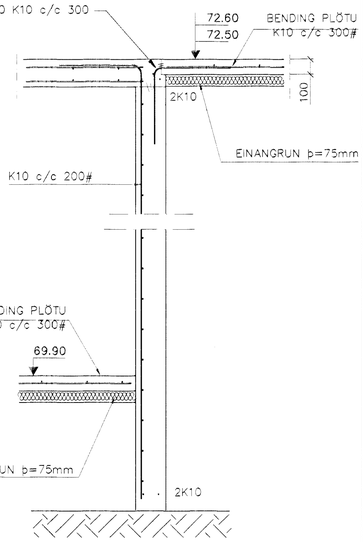

SNIÐ 4 1:20

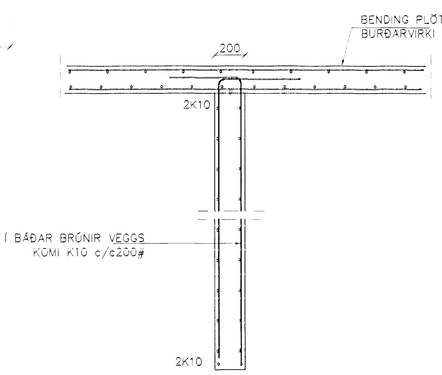

SNIÐ 6 1:20

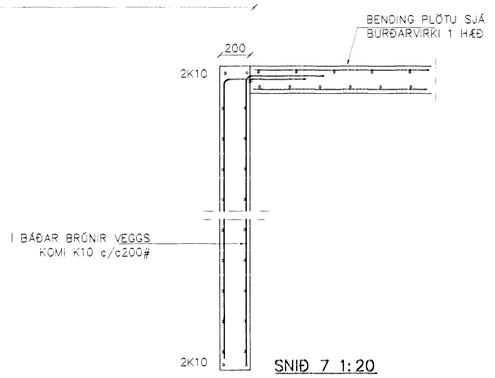

SNIÐ 7 1:20

SNIÐ 5 1:20

Br.	Dags.	Eðli breytinga	Sign
01	14.09.01	BÆTT VIÐ VEGG OG	
		SNIÐUM BR.	G.H.

ERLUÁS 48
HAFNARFIRÐI

UNDIRSTÖÐUR=MÁLTEIKN.

Samþykkt þann 14 SEPT. 2001
Byggingafulltrúinn í Hafnarfirði
Eh. Sigurbjartur Halldórsson

MKV. 1:50 1:20

DAGS.	SEPT. 2001
VERK NR.	2120
TEIKN. NR.	1-02
HANNAÐ	SIG ÞORLEIFSS. KT. 241148-3009
TEIKNAÐ	G.H.
YFIRFARIÐ	

TÆKNIÞJÓNUSTA SIGURÐAR ÞORLEIFSSONAR ehf
STRANDGÖTU 11 220 HAFNARFIRÐI
SÍMI 555-4255 FAX 565-2875
E-mail taeknithjonusta@islandia.is
kt: 440693-2539

AH. 14/9 01