SÉRMYND A 1:20

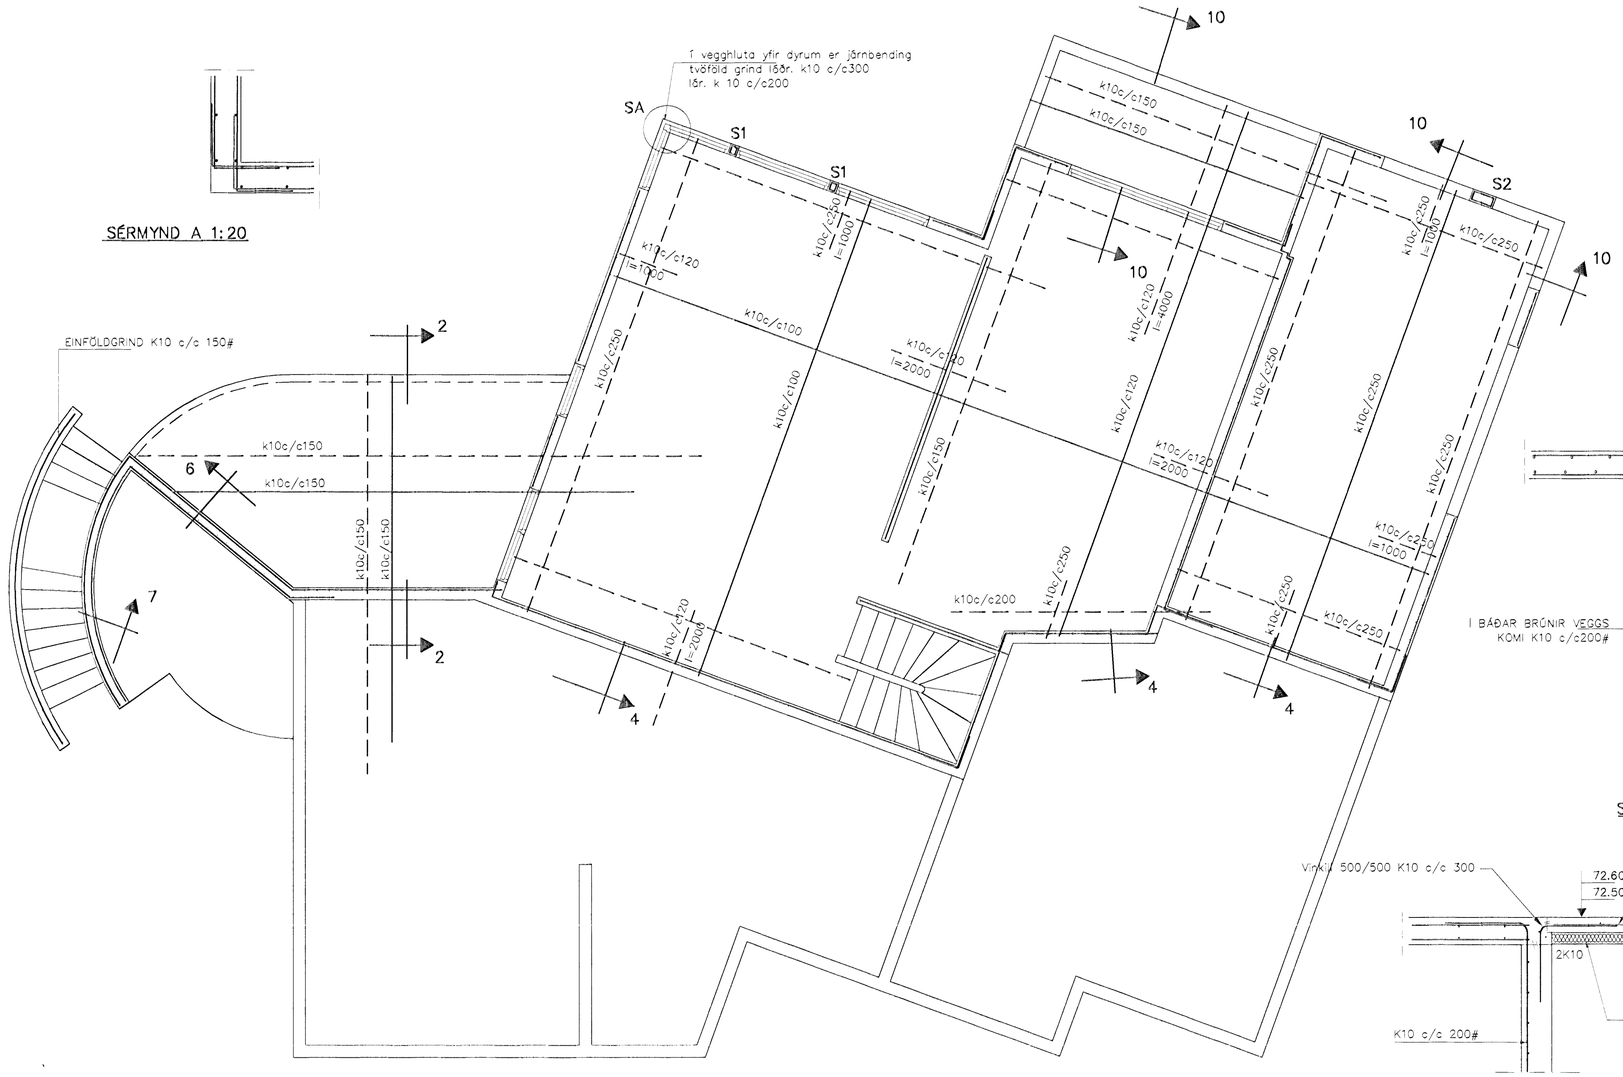
Í vegghluta yfir dyrum er járnbending
tvöföld grind lóðr. k10 c/c300
lár. k 10 c/c200
SA
S1
S1
S2
10
10
10
10
k10c/c150
k10c/c150
k10c/c250
l=1000
k10c/c120
l=1000
k10c/c100
k10c/c250
k10c/c100
k10c/c120
l=2000
k10c/c120
l=4000
k10c/c120
l=2000
k10c/c250
k10c/c250
k10c/c250
k10c/c250
k10c/c250
l=1000
k10c/c250
k10c/c250
k10c/c250
k10c/c200
k10c/c250
k10c/c250
k10c/c250
k10c/c250
k10c/c250