



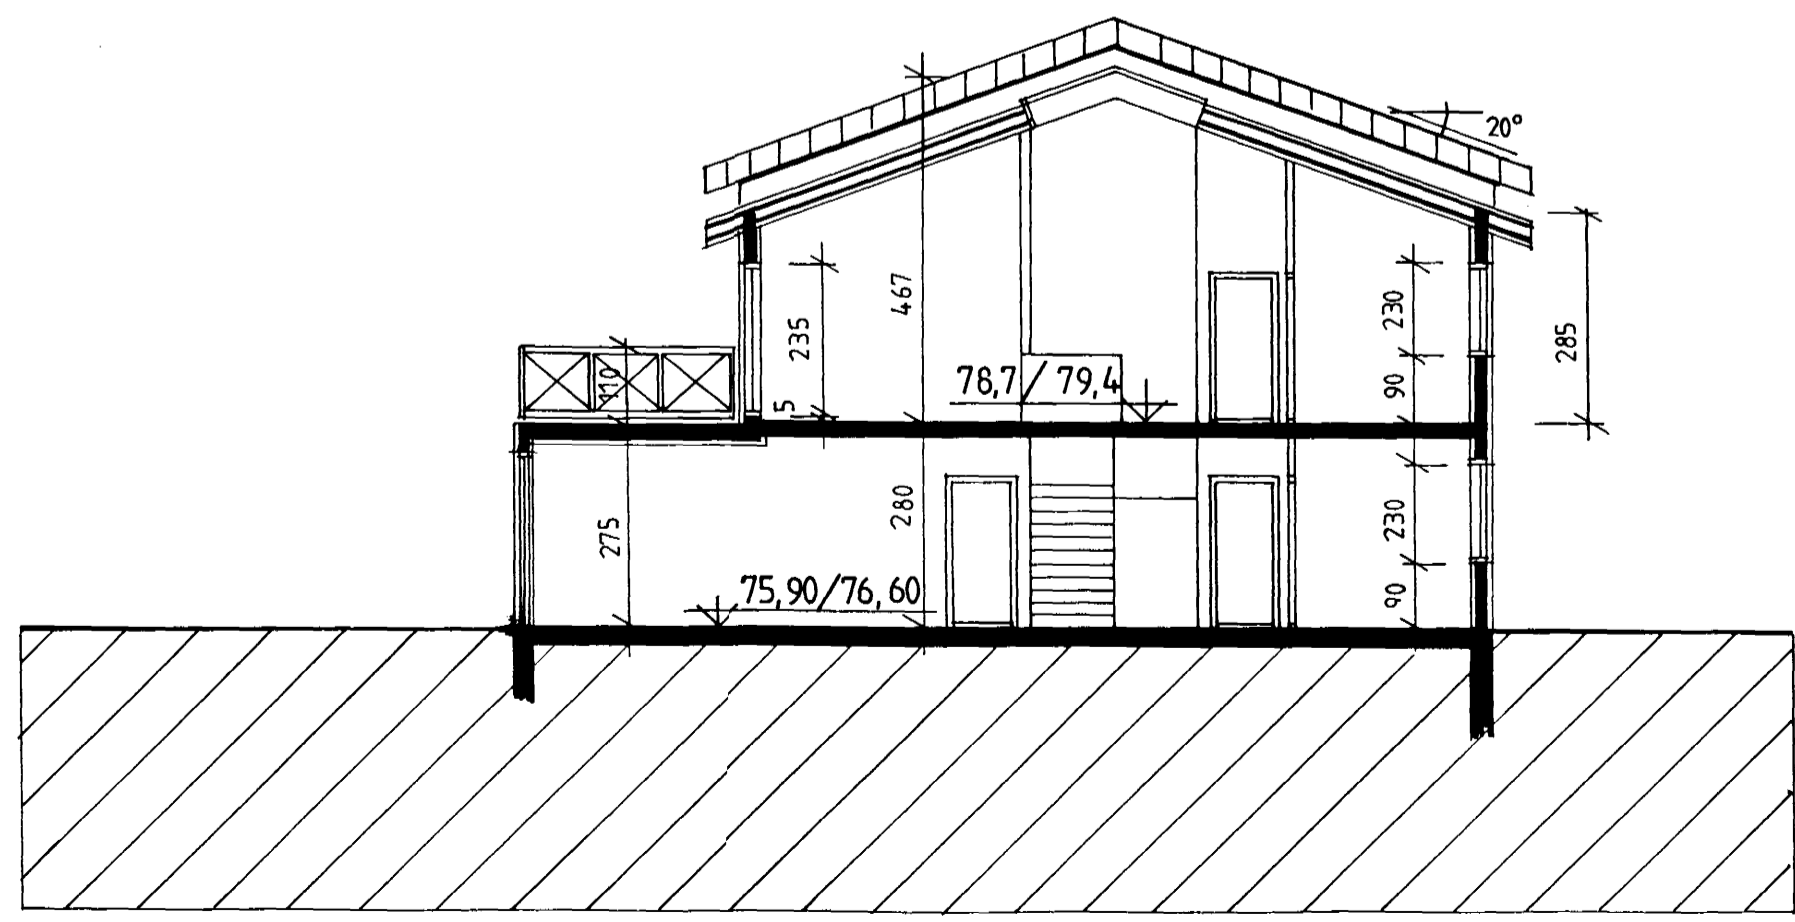

Samþykkt þann

12 JULÍ 2001

Byggingafulltrúinn í Hafnarfirði
F.h. Kristján Þórarinnsson

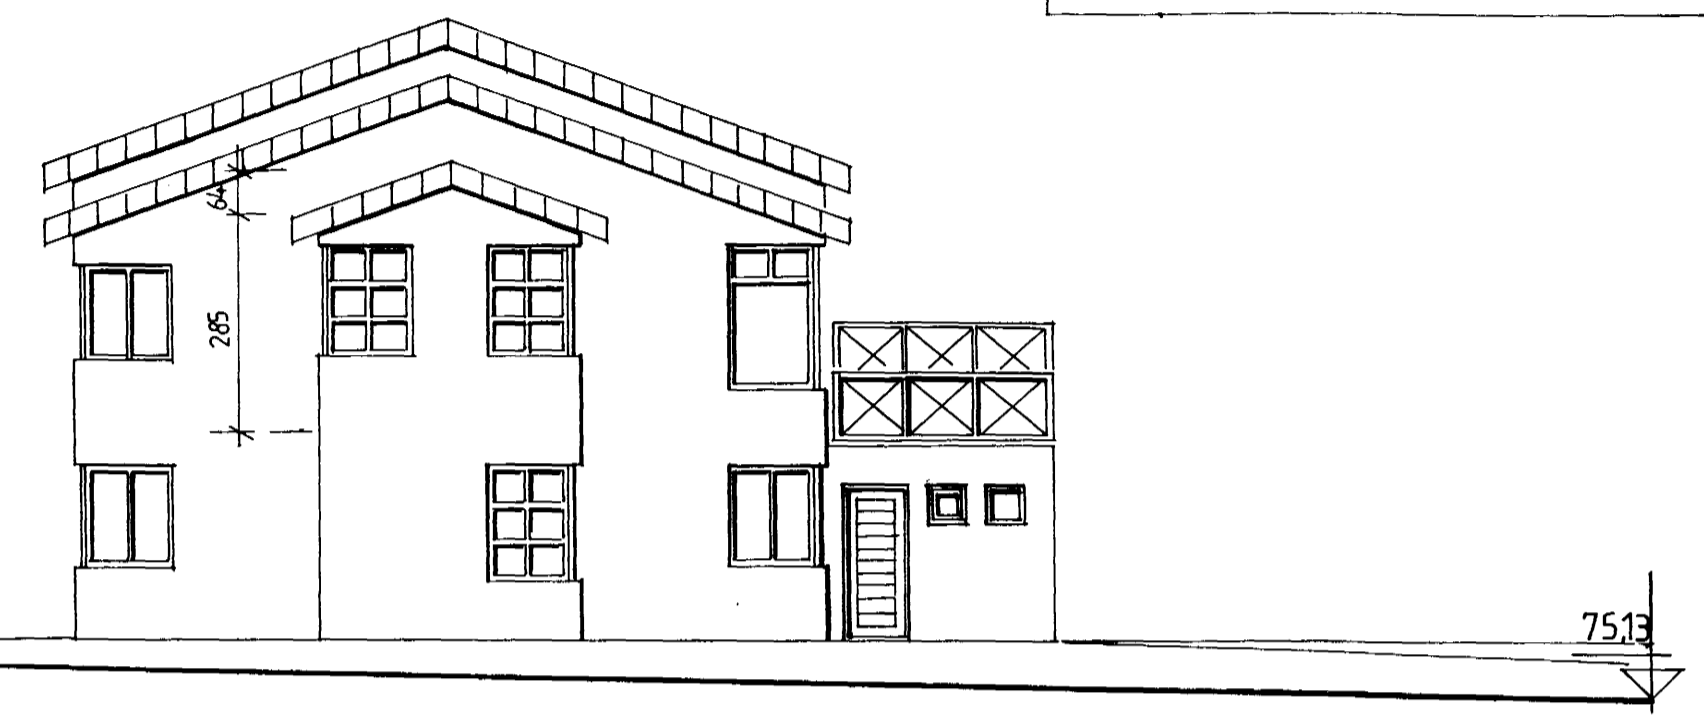

snid aa og bb

Erluás 4 og 6, Hafnarfirði

2/3

teikning
Byggn.teikn., útlit og snið.

dagsetning
26. maí 2001

kvarði
1:100

Nikulás Úlfar Músson arkitekt
Kt. 081256-5009
Óldutún 20
220 Hafnarfirði
Sími: 565 22 74