


SJA  
SKYRINGAR  
A  
LANGHL.

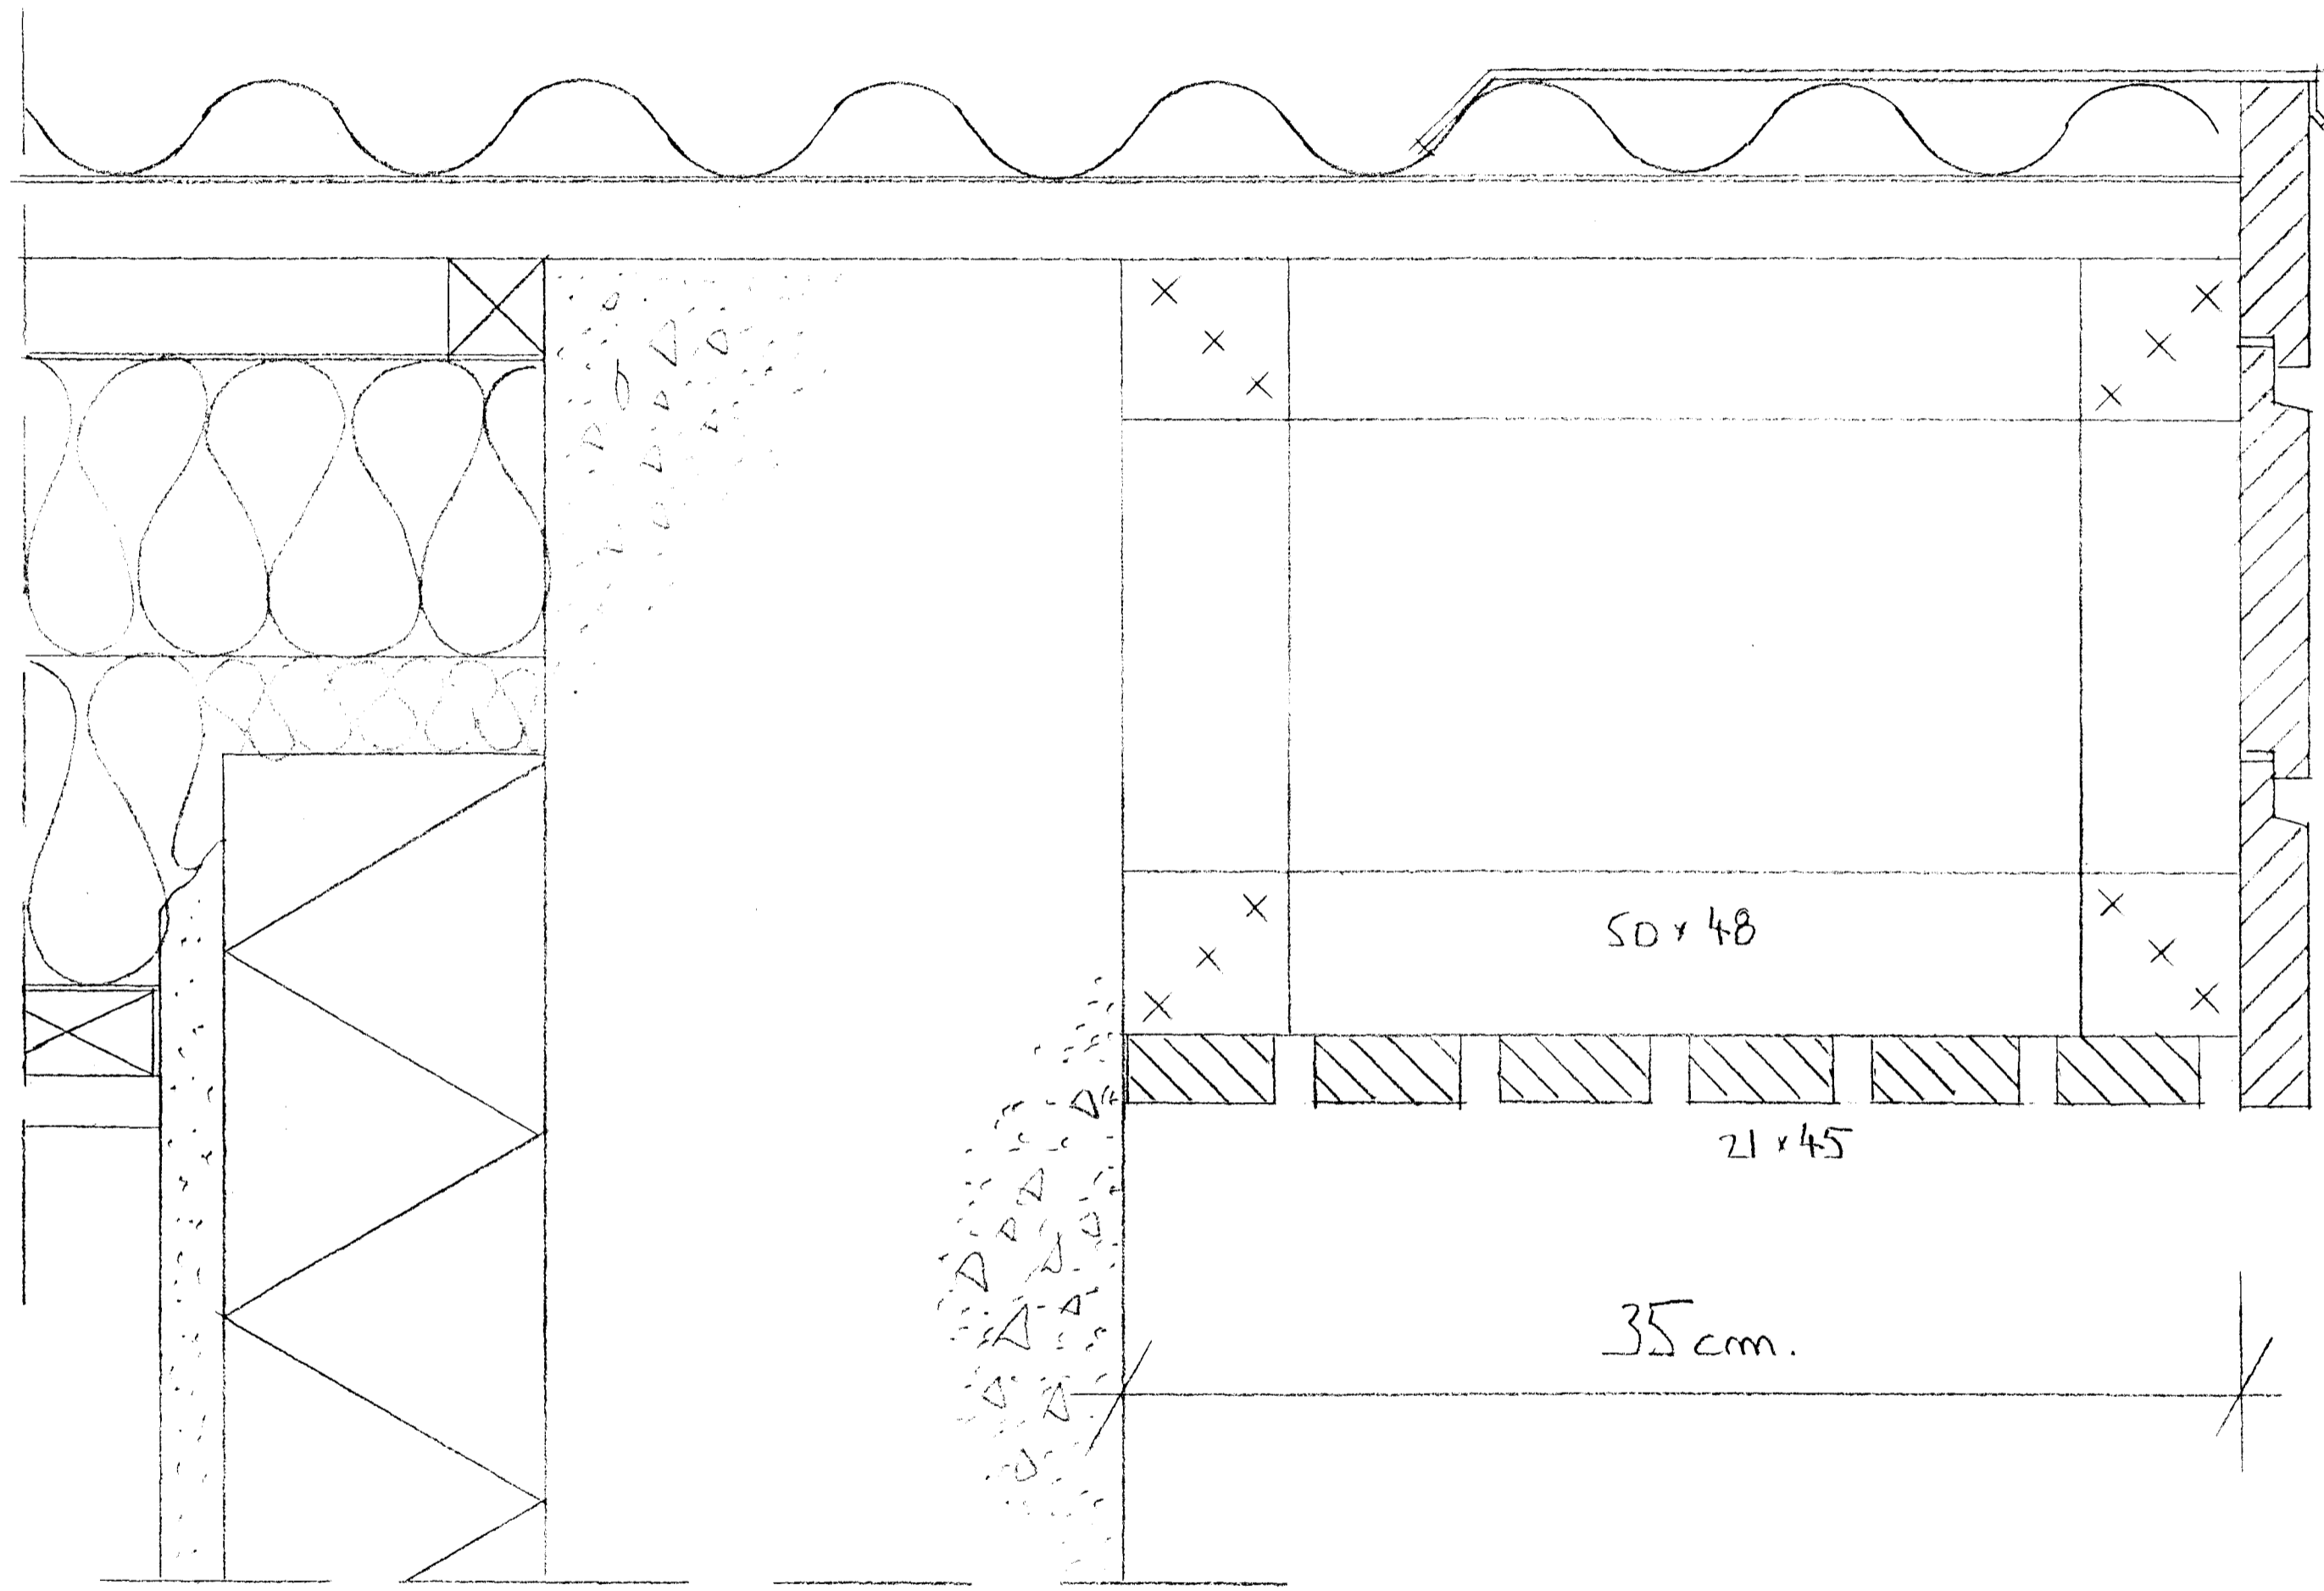

21 x 113

50 x 48

21 x 45

35 cm.



Samþykkt þann

03 DES. 2001

Byggingafulltrúinn í Hafnarfirði  
Fh. Sigurbjartur Halldórsson

Erluás 4 og 6, Hafnarfirði

52

teikning  
Verkt. - þakkantur á göflum

dagsetning  
25. nóvember 2001

kvarði  
1:2

Nikulás Úlfar Músson arkitekt  
Kt. 081256-5009

Öldutún 20  
220 Hafnarfirði  
Sími: 565 22 74