

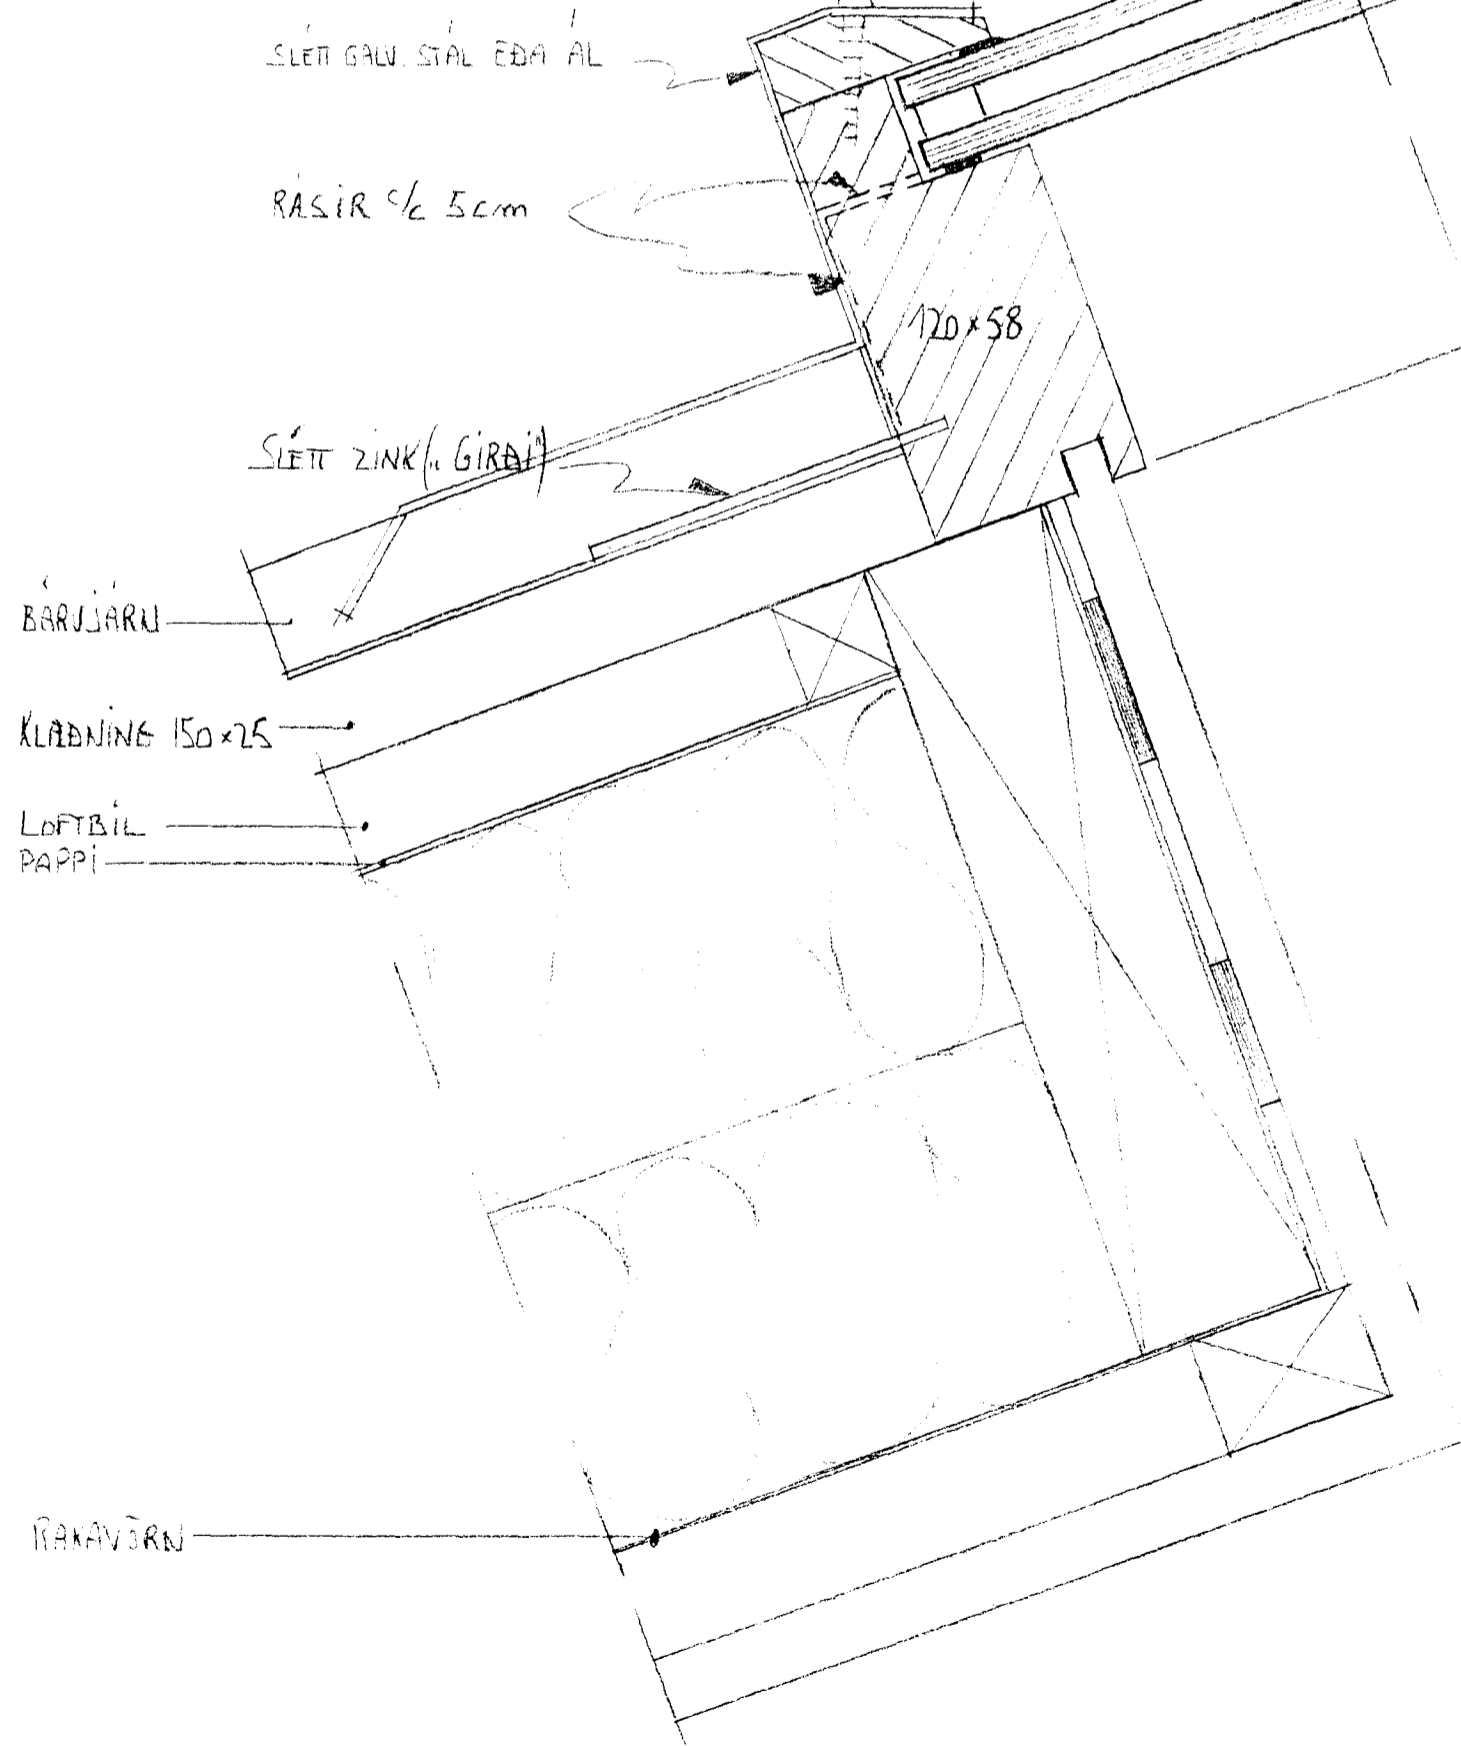


1 STK. PAKGL

MÆNIR

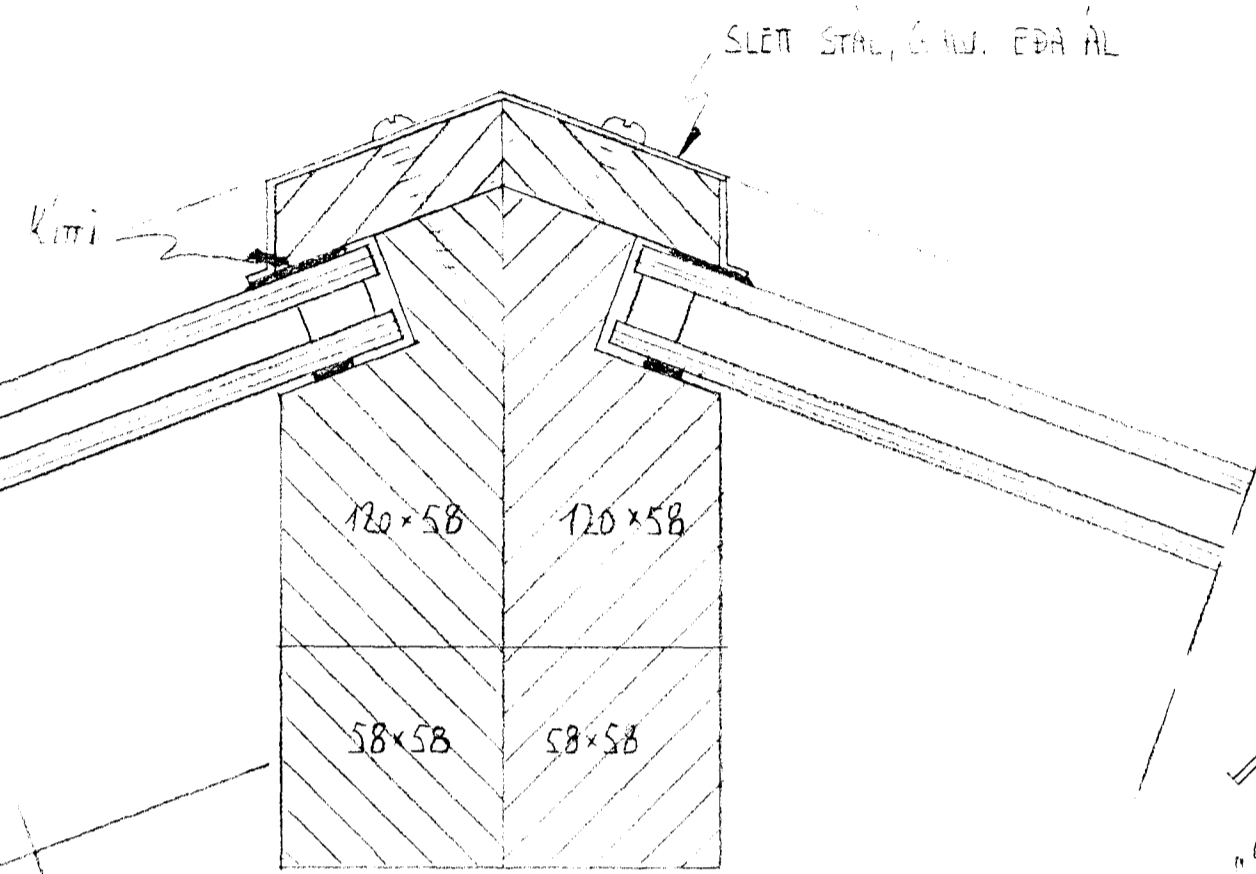

SNÍÐ AA

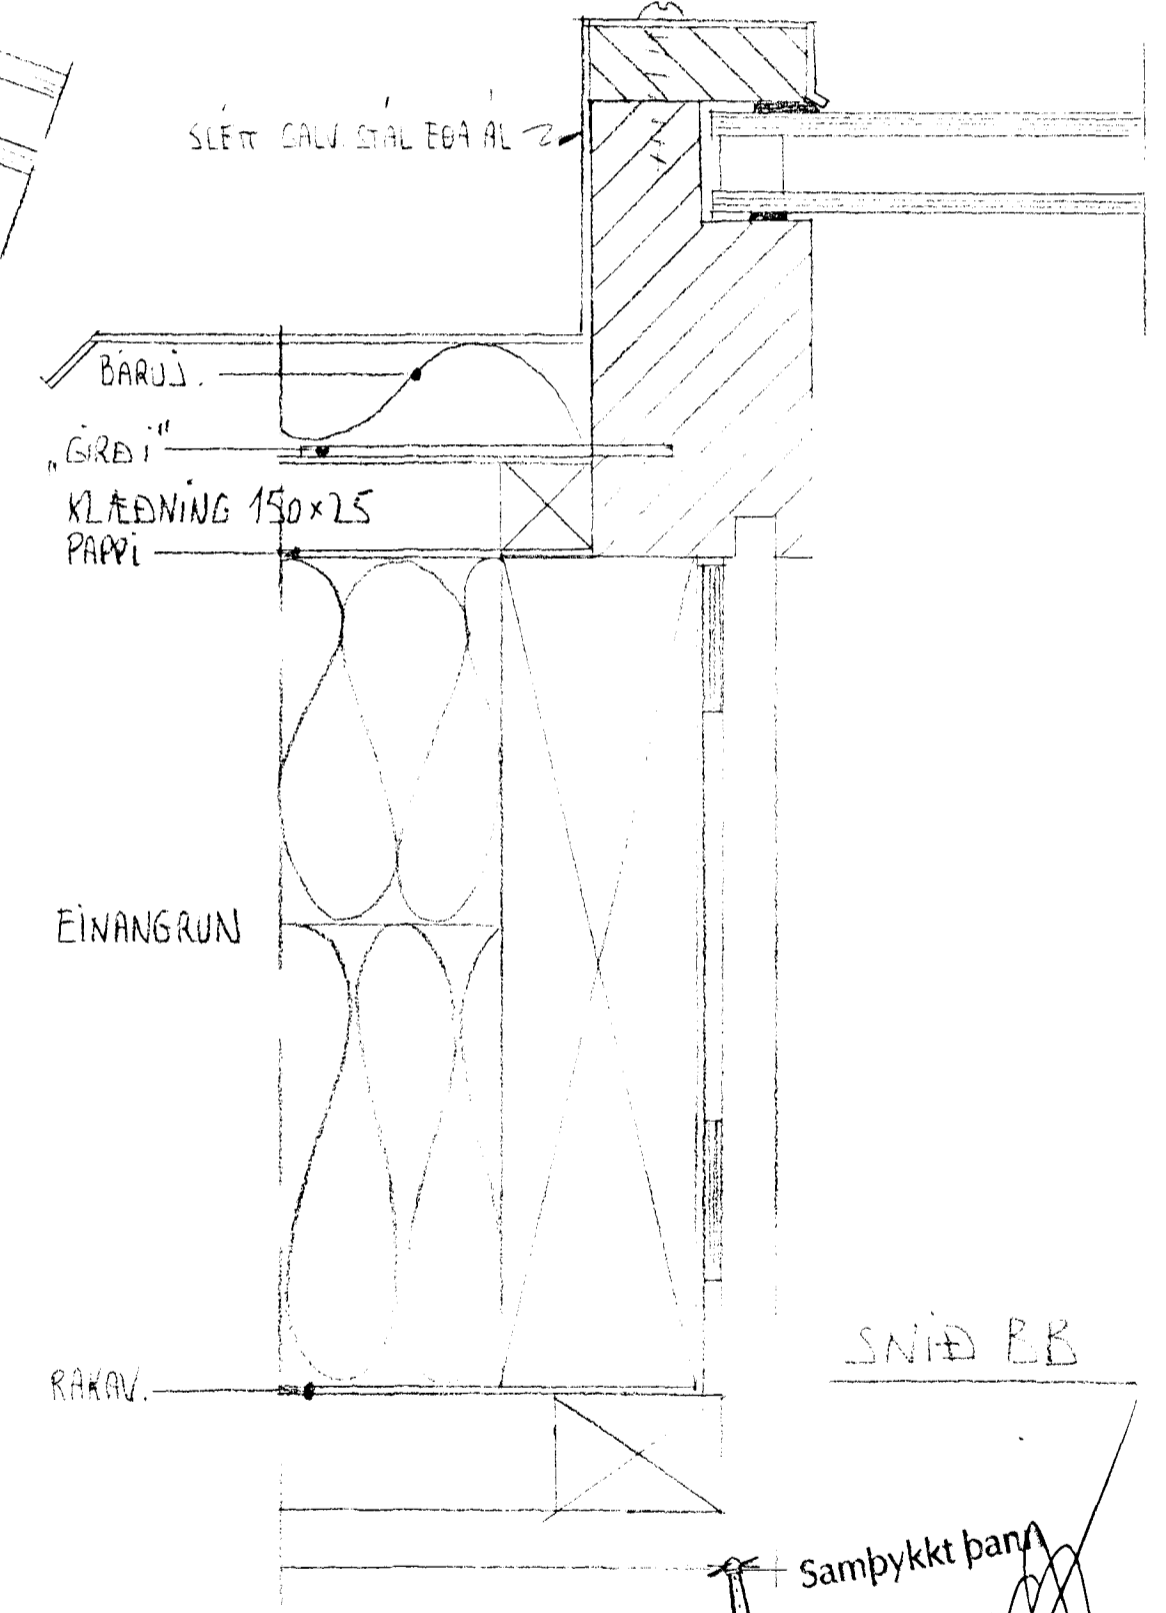

SNÍÐ BB

Samþykkt þann  
 03. DES. 2001  
 Byggingafulltrúinn í Hafnarfirði  
 F.h. Sigurbjartur Halldórsson

Erluás 4 og 6, Hafnarfirði

51

teikning  
 Verkt. - þakgluggi  
 dagsetning  
 25. nóvember 2001

kvarði  
 1:2 og 1:20  
 Nikulás Úlfar Músson arkitekt  
 Kt. 081256-5009  
 Óldutún 20  
 220 Hafnarfirði  
 Sími: 565 22 74