


grunnm. 2. hæð

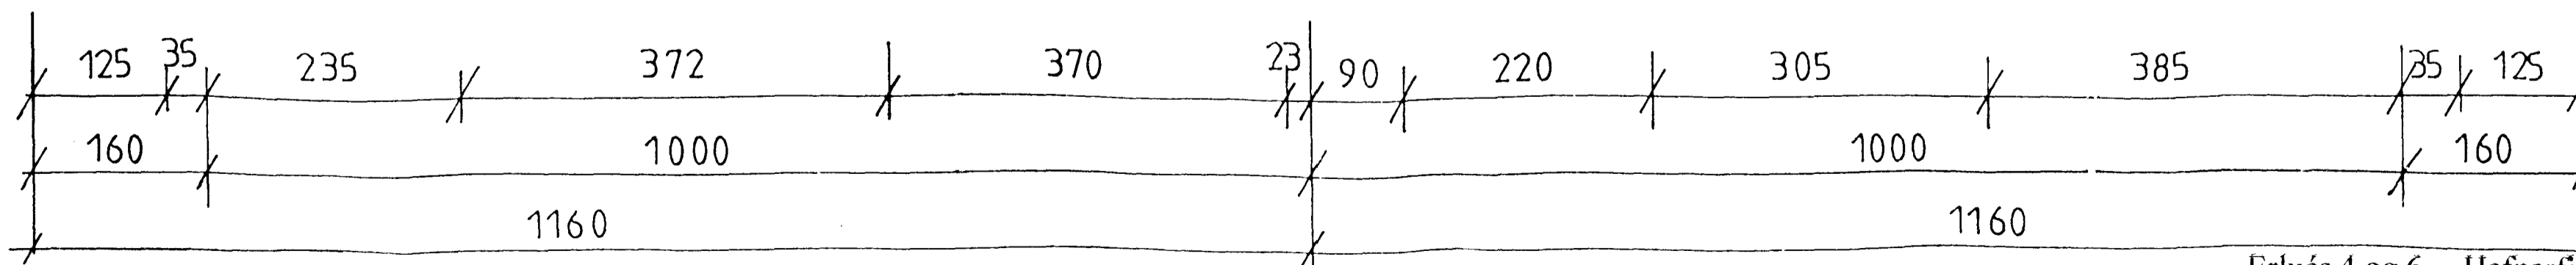

13 MAI 2002

Erluás 4 og 6, Hafnarfirði

teikning
Verkt. - grunnmynd 2. hæð
dagsetning
12. maí 2002

kvarði
1:50

Nikulás Úlfar Músson arkitekt
Kt. 081256-5009
Óldutún 20
228 Hafnarfirði
Sími 565 2211

Nikulás Úlfar Músson

2/8