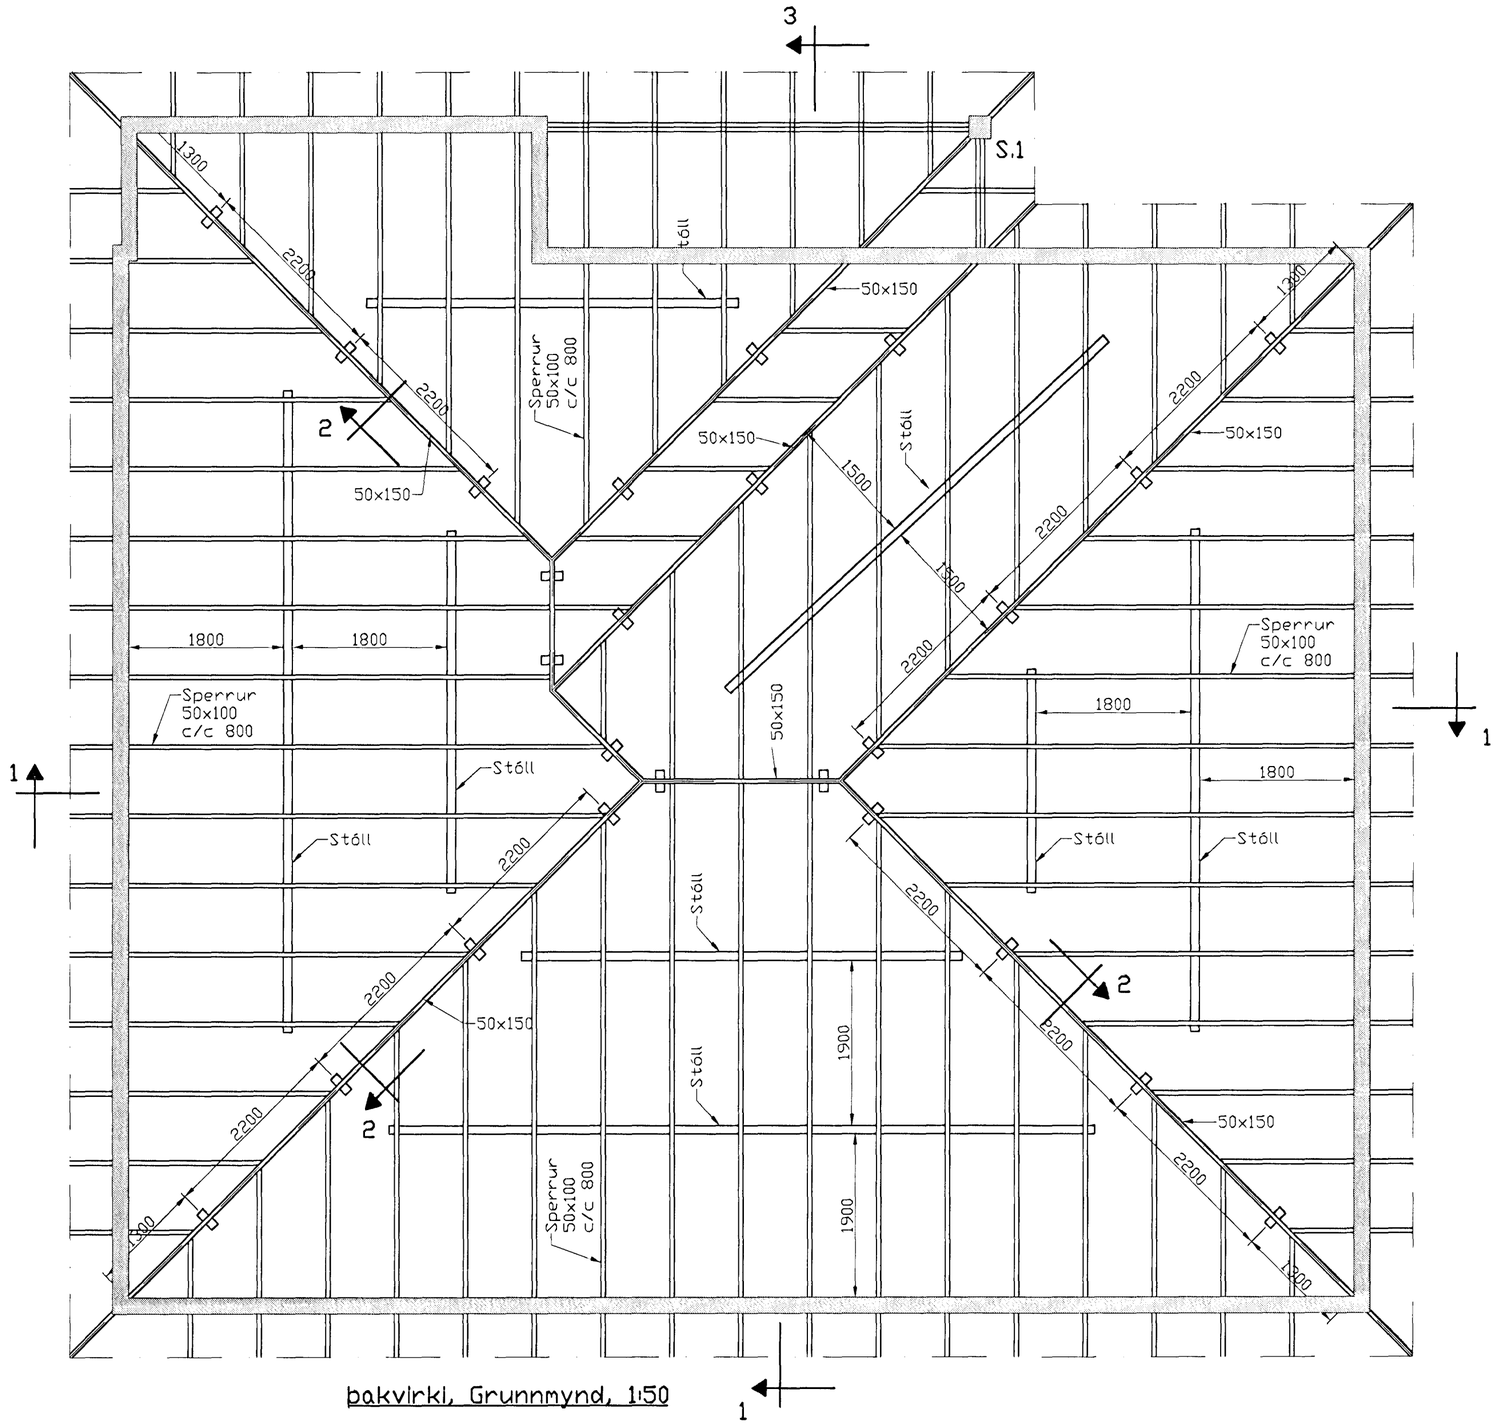

bakvirki, Grunnmynd, 1:50

Skýringar

Timbur

Allt timbur í burðarvirki skal vera styrkleikaflokkað minnst K18 samkv. ÍST-DS 413 nema annað sé tekið fram á teikningum. Timbur sem leggst að eða í steypu skal fúavarið á viðurkenndan hátt. Leggja skal tjörupappa milli trés og steypu

Festingar

Allar stálfestingar, boltar og skrúfur skulu vera heitgalvanhúðað

09. SEPT. 2002
VG

Sveinbjörn Hinriksson 050656-5229

Útgáfa	Breyting	Dagsetning	Hannað

Sveinbjörn Hinriksson
Byggingatæknifræðingur
Kt. 160851-2529
Strandgötu 28 Hafnarfirði
Sími: 555-4008, 861-9851
Netfang: svennih@isl.is

Hannað / Teiknað: Sveinbjörn Hinriksson

Staður: Erluás 50 Hafnarfirði

Skýring: Þakvirki

Dagsetning	Verknr.	Teikn.nr.
5. 9. 2002	05-02	1-05