

Erluás 50 í Hafnarfirði

Einbýlishús.

Heildarstærðir (brúttó)

	Flatarmál (m ²)	Rúmmál (m ³)	Lóðarstærð (m ²)	Nýtingarhlutfall (0.X)
Matshluti 01				
Íbúð	199,1	567,0		
Bílskúr	34,1	99,6		
Botnplata	186,4	37,3		
Þakrými		100,2		
Samtals	233,2	804,1	648,9	0,36

Húslýsing

Akoma að húsinu er úr suðaustri frá götu. Aðalinnangur er í innregnuskolti á milli eldhúss og bílskúrs, sem er á hægri hönd. Frá anddyri er gengið til hægri inn í þvottahús og áfram þaðan inn í bílskúr. Í anddyri er snyrtung á hægri hönd aðeins innar. Inn úr anddyri er komið inn í rúmgott hol. Frá hol er gengið inn í þrjú herbergi og baðherbergi og þaðan liggr einnig sígi niður á neðri hæð. Á vinstri hönd er gengið inni stofu og bordstofu og þaðan inni eldhús. Frá bordstofu eru dyr út á verönd. Á jarðhæð er sér inngangur, snyrtung, vinnuherbergi og geymsla.

Byggingarlysing

Í húsinu er ein íbúð á tveimur hæðum. Á lóð eru þrjú bílastæði og sorpgeymsla.

Útveggir.

Útveggir eru úr jámbundinni steinsteypu, staðsteptyr á hefðbundinn hátt, einangraðir að innanverðu með 100mm steinullareinangrun og klæddir að innan með gifsplötu. Að utan verða veggir steinaðir í koksgráum lit með marmaramulningi.

Einangrun

Einangrun er miðuð við ákvæði gr.180 um hámarks U-gildi einstakra byggingarhluta og vegið meðaltal U-gildi útveggja verður uppfyllt. Notað verður K-gler í alla glugga.

Þak.

Þakið verður bitasperrupak, sem verður stólað ofan á steinsteypta loftplötu. Loftplatan verður einangruð að ofan með 200 mm steinullareinangrun. Allt þakið verður klætt með þakpappa ofan á borðaklæðningu og þar ofan á með stáklæðningu.

Gluggar.

Gluggar verða timburgluggar úr harðviði með tvöföldu einangrunargleri. (K-gler)

Útihurðir.

Útihurðir verða úr harðviði.

Verandir.

Verönd verður staðsteptyt og stéttar veða hellulagðar, með steinsteyptum hellum. Stétt undir skyggni við aðaldyr verður steinsteypt.

Gólf.

Gólf verða staðsteptyt. Undir gólplötu skal einangra með 75 mm einangrun.

Innveggir.

Vegir kringum baðherbergi verða hlaðir úr vikur- eða gjallplötum og pússaðir. Aðrir innveggir verða blikkstöðaveggir klæddir gifsplötu.

Loftrásir

Loftrásir skulu vera í öllum lokaðum gluggalausum rýmum og þar sem þær eru sýndar á uppdrætti (LR.) þær skulu vera úr efni í flokki 1 og þær skal einangra og rakaverja í köldu þakrými.

Sorp.

Sorpgeymslu verður komið fyrir á lóð nálægt lóðamörkum við götu. Sorpgeymsla skal vera úr A-EI60 byggingahlutum. Staðr sorpgeymslu miðist við sorpflokkun.

Lóð

Bílastæði og megin aðkomur innan lóðar eru hellulögð. Gangstéttar og verandir verða hellulagðar. Önnur svæði verða þakin grasi, plöntum og trjágröðri. Möguleiki verður á að hafa snjóbraðslu í gangstéttum og bílastæðum.

Brunatæknileg atriði:

Burðarvirki hússins verður R60. Vegir < milli bílskúrs og íbúðar verða REI60. Hæðaskil og loftplata verða einnig REI60.

Rýmingarleiðir eru nokkrar úr húsinu. Þær eru úr hverju herbergi í svefnámu út um glugga og út um dyr úr stofu. Í kjallara eru rýmingarleiðir út um glugga á vinnuherbergi og geymslu og um útdýr.

Reykskynjara skal setja upp í samræmi íð byggingarreglugerð. Staðsetning, gerð og stærð handslökkvitækja skal vera í samræmi við reglugerðir og leiðbeiningar eldvamarefturits.

Þakklæðningar skulu vera í flokki T.

Klæðningar innanhúss verða í flokki 1.



AÐALUPPDRÁTTUR

Samþykkt þann

22 MARS 2002

Byggingafulltrúinn í Hafnarfirði
F.h. Kristján Þórarínsson

Afstöðumynd 1:500

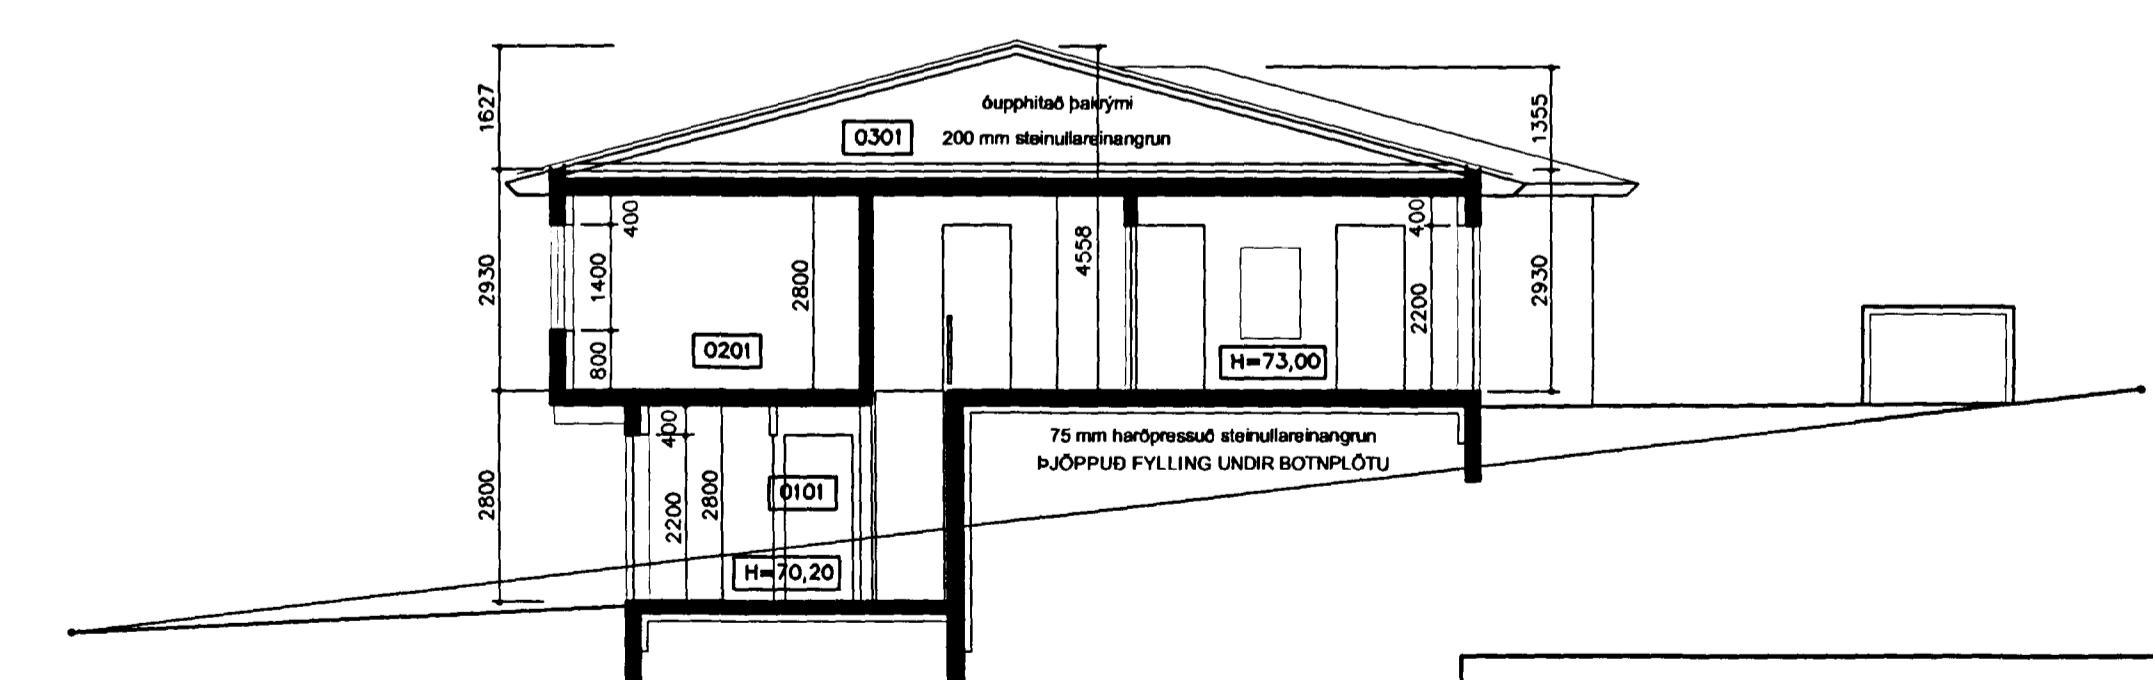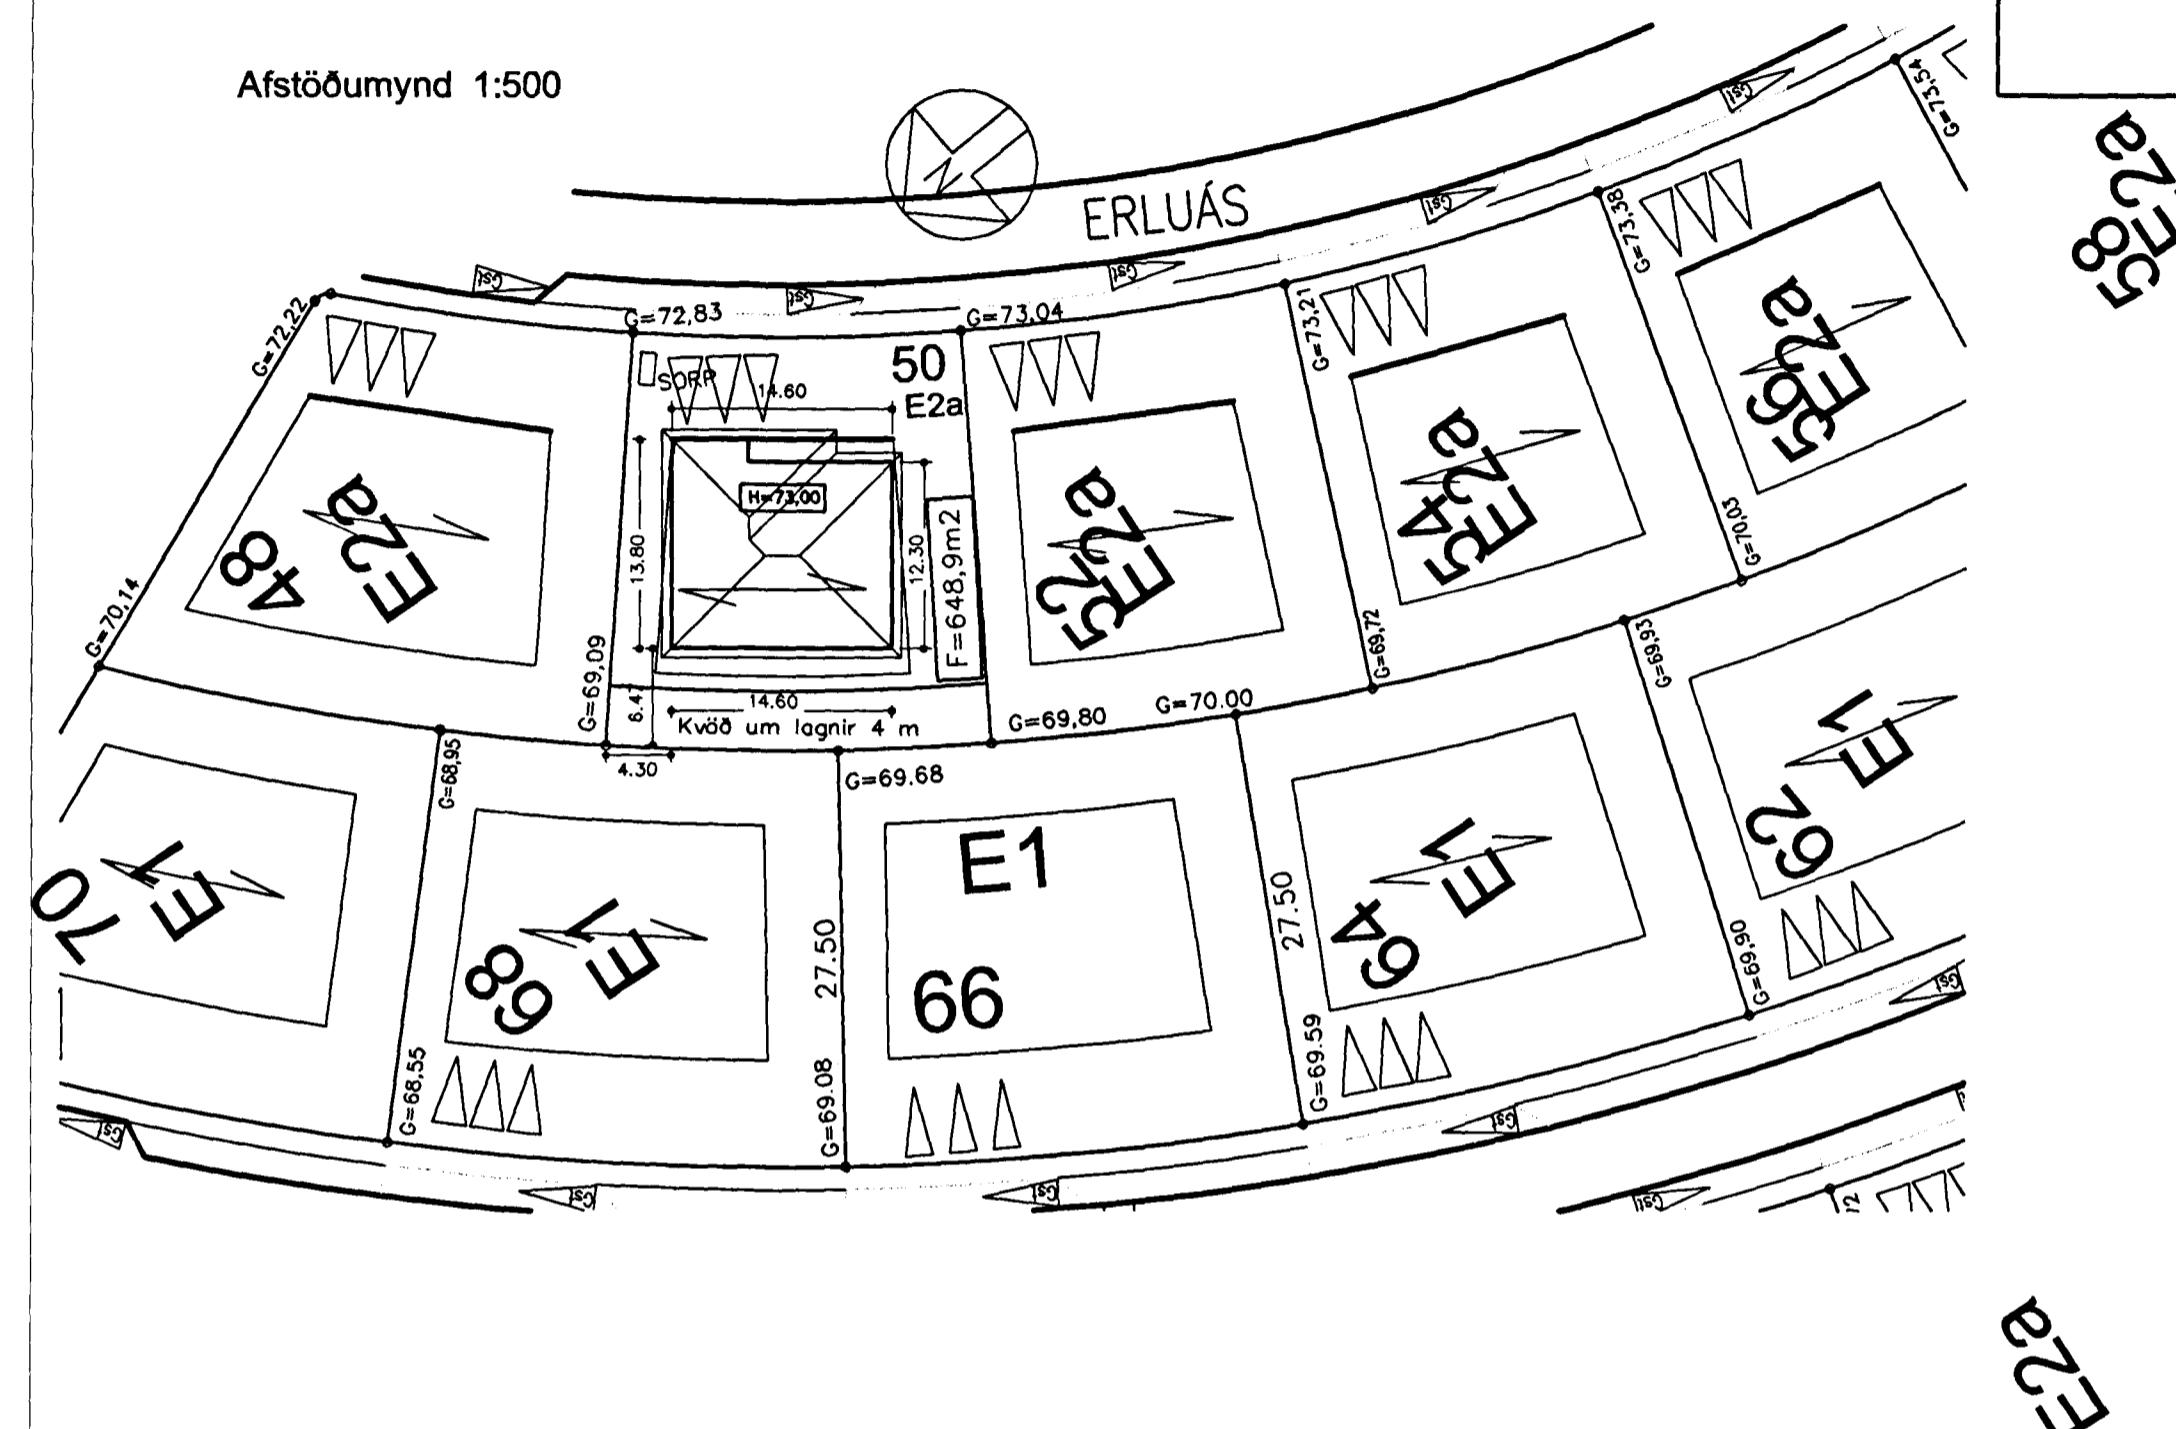

Sneiðing A-A

Aðalhönnuður - Sigurbergur Árnason arkitekt kt. 050656-3229

Norðurvangi 44 - Hafnarfirði - sími 565 1407

ERLUÁS 50 - HAFNARFIRÐI

Aðaluppdráttur
AFSTÖÐUMYND - SKÝRINGAR - SNEIÐING A-A

Hannð: SA
Reiknað: 1:100 og 1:500
Teiknað: SA
Yfirfarð: Breytit
Kvarði: 12.3.2002
Dagss.: 101
Verk nr.: Teikn. nr.: 101

Stig - Lang - Þórarínsson