

# AÐALUPPDRAÐTUR




Samþykkt þann


2 2 MARS 2002

Byggingafultrúinn í Hafnarfirði  
F.h. Kristján Þórarinnsson

*KJP*

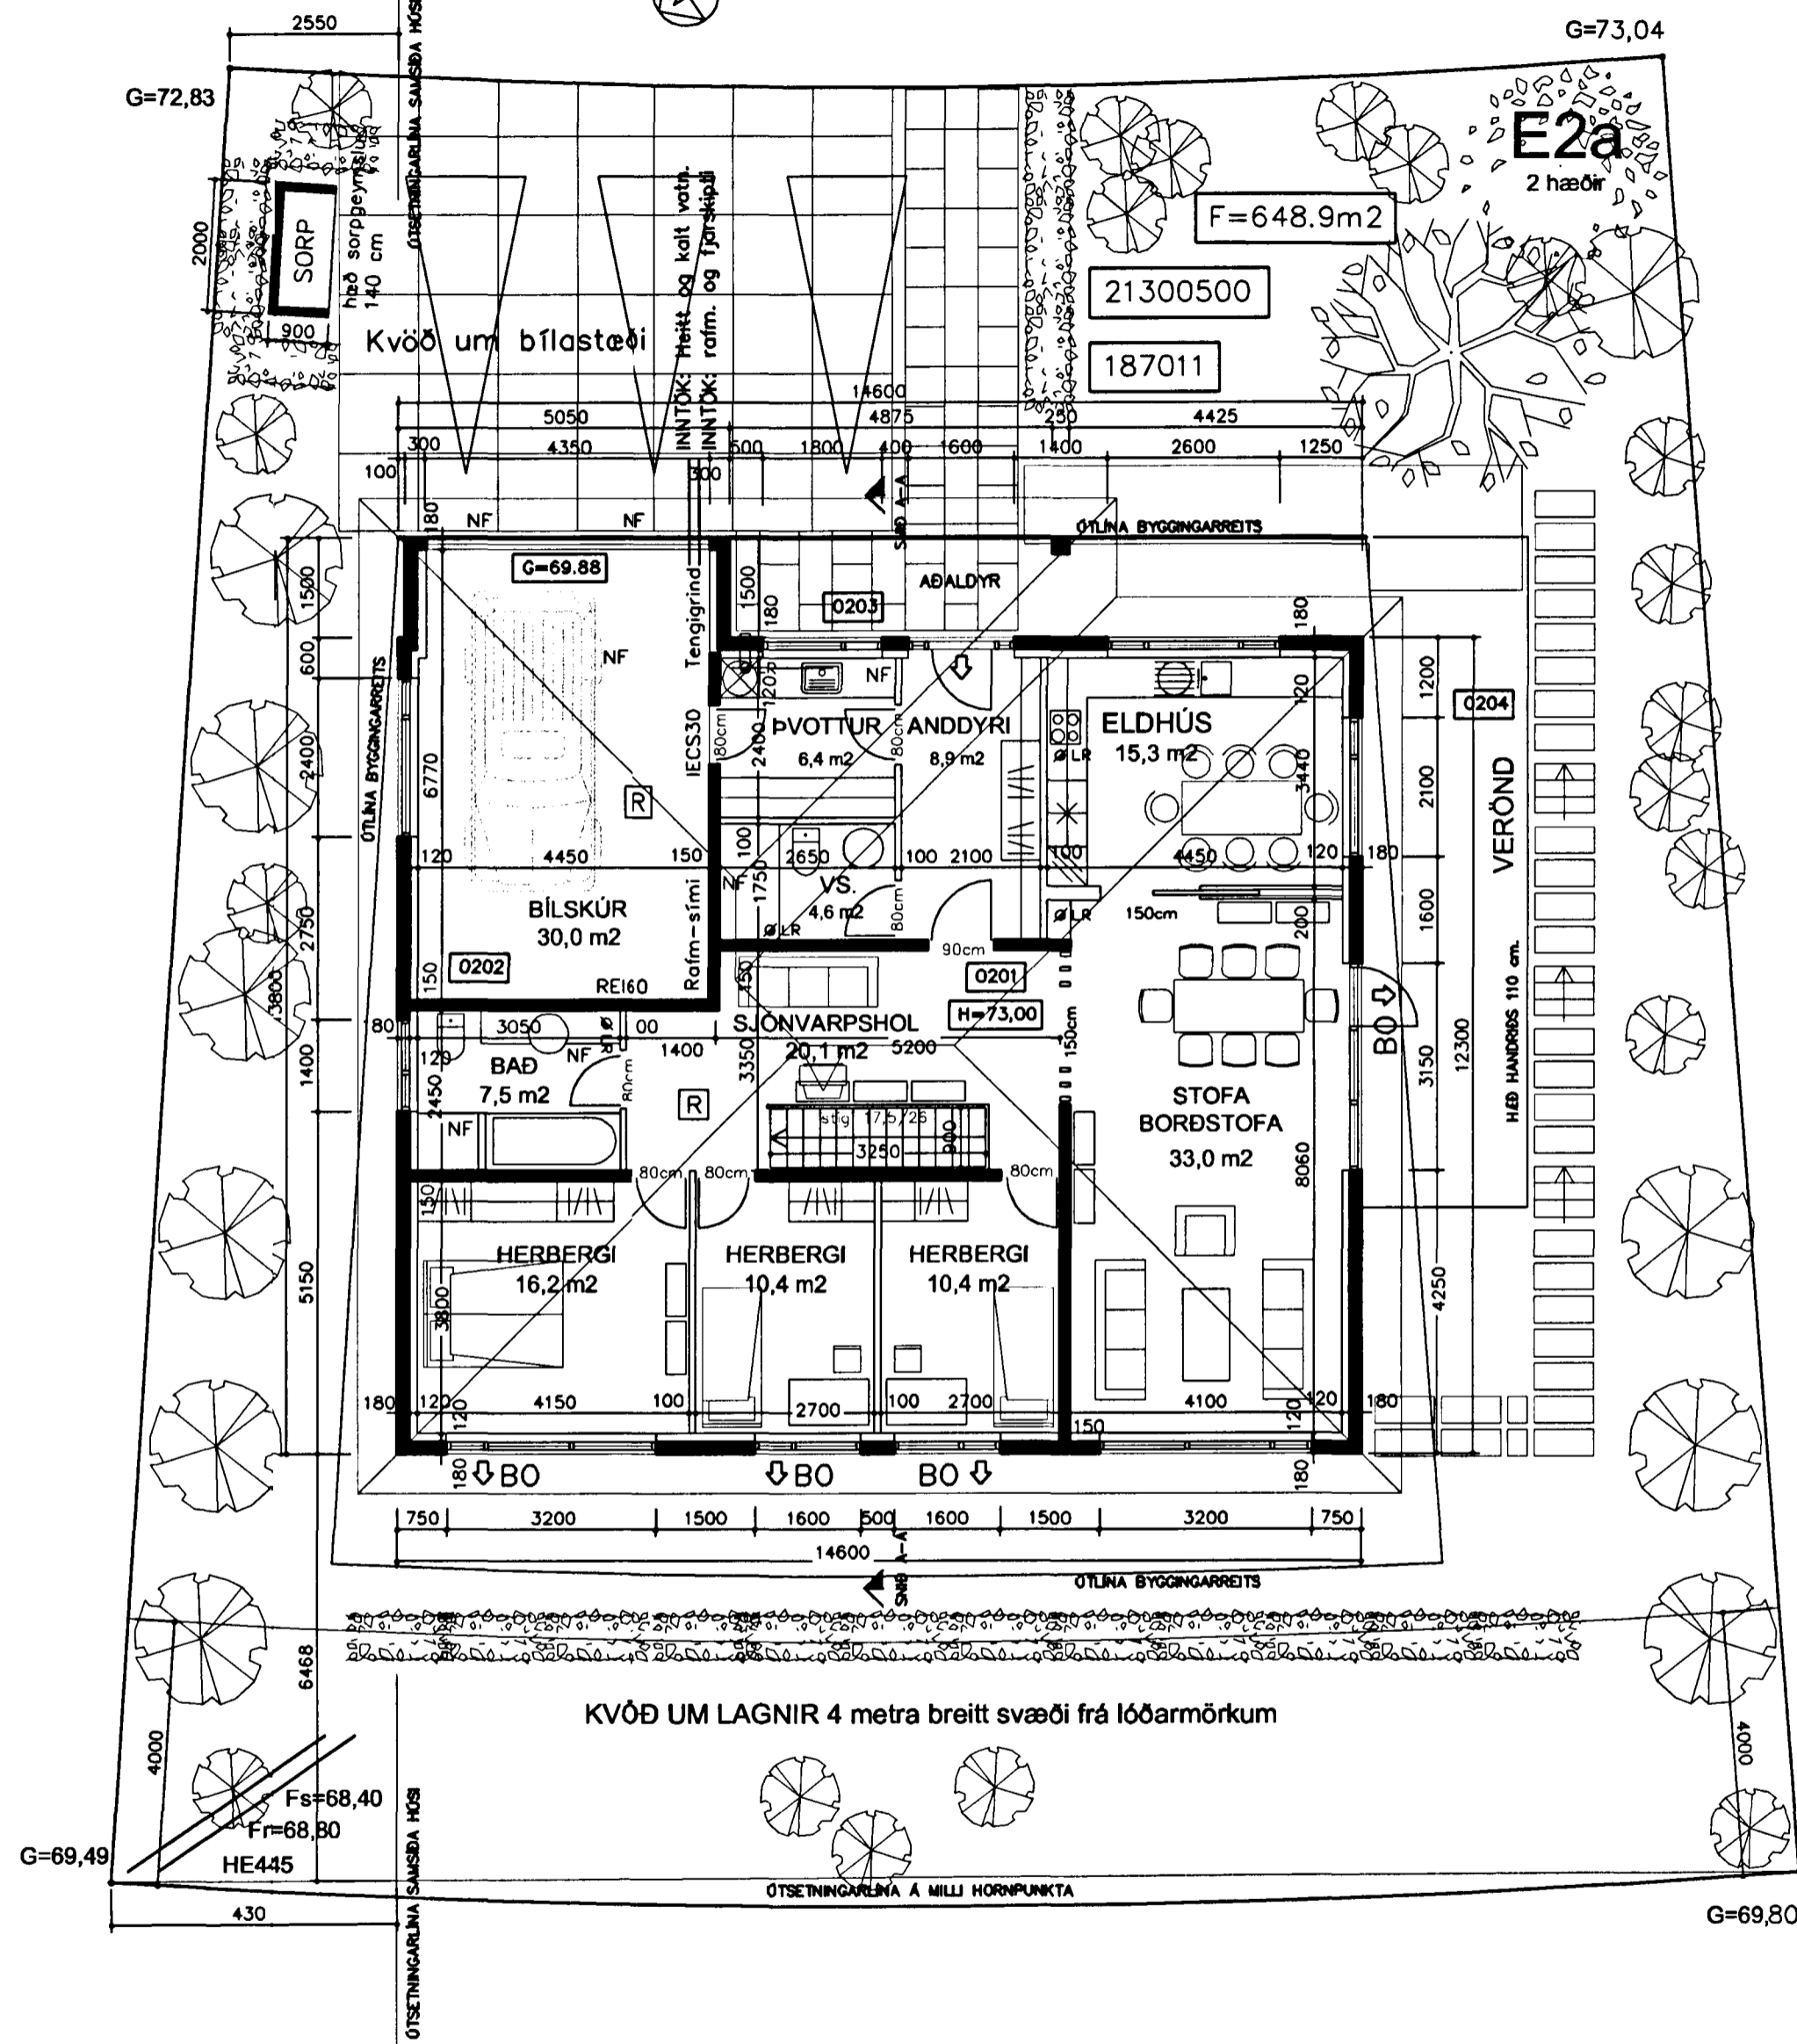

GRUNNMYND EFRI HÆÐAR

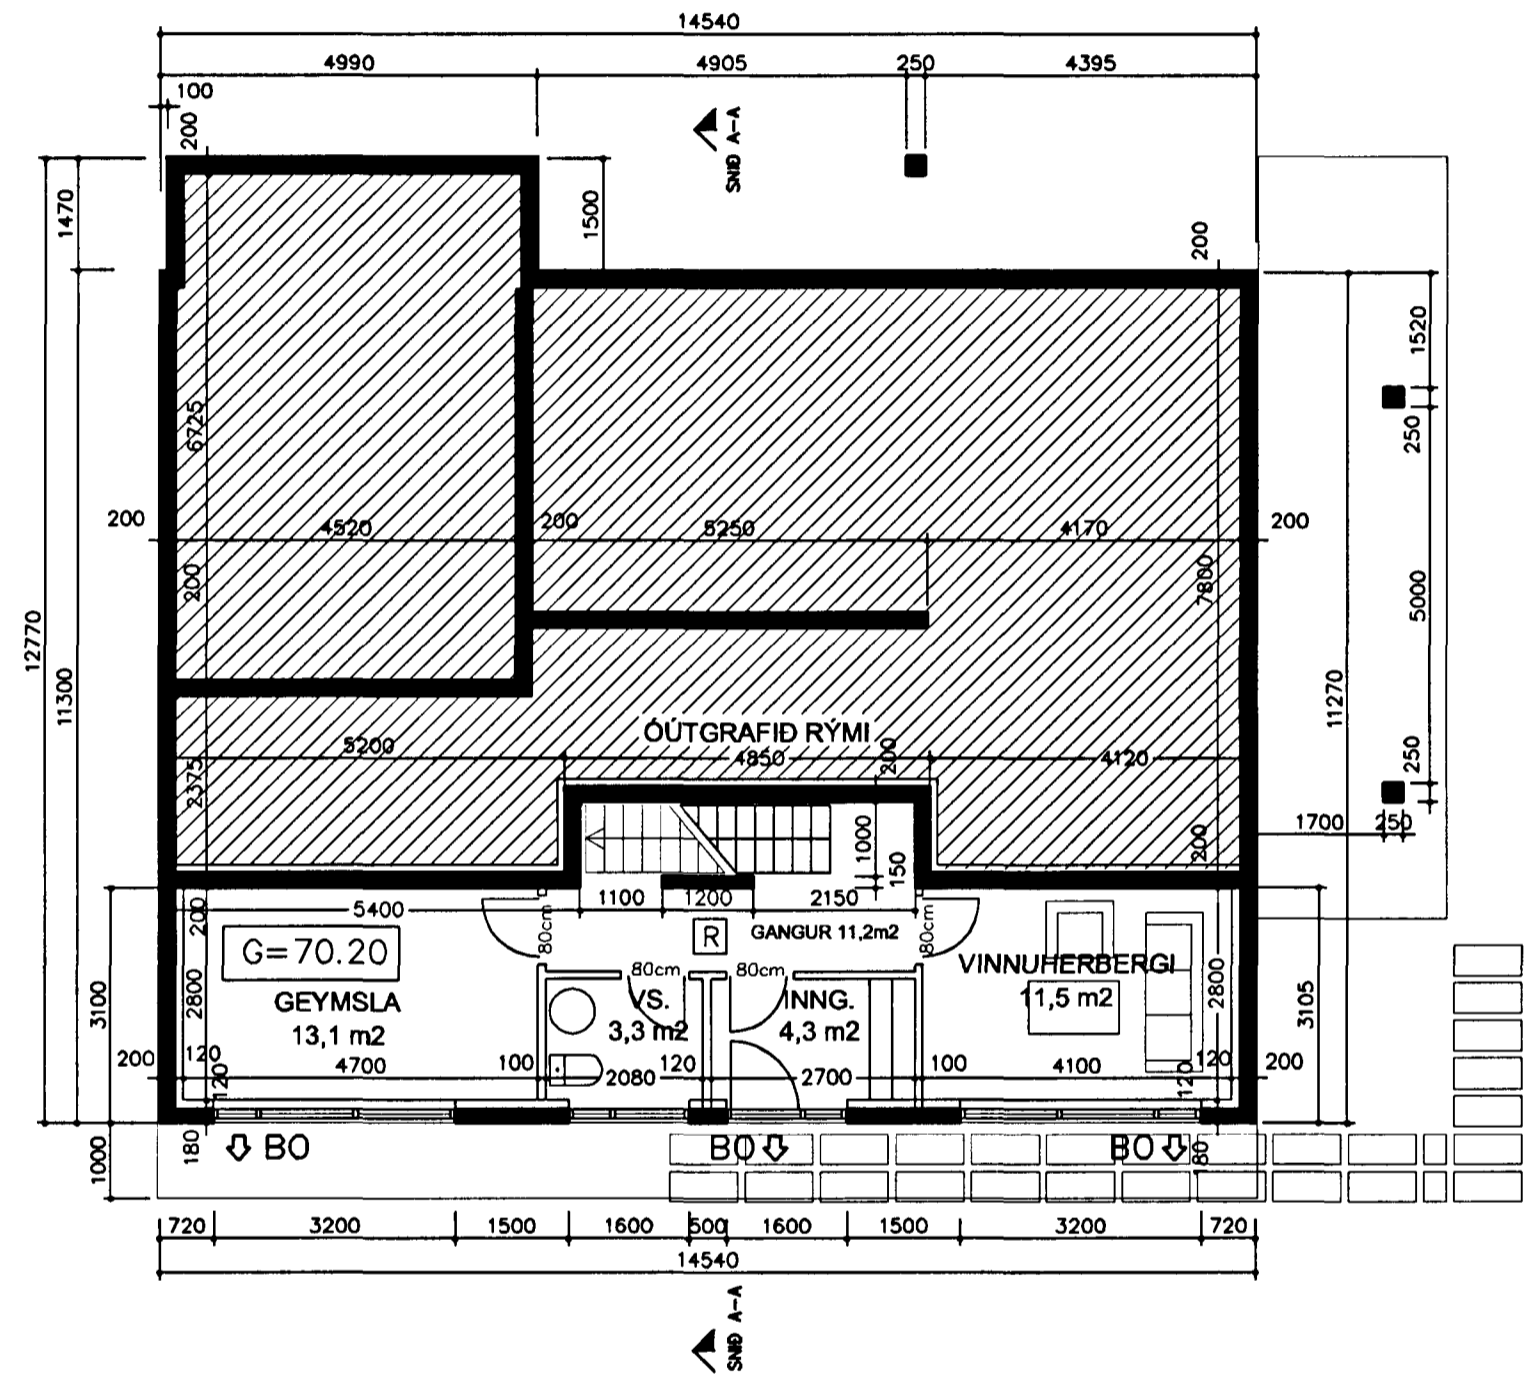

GRUNNMYND NEÐRI HÆÐAR

Aðalhönnuður - Sigurbergur Árnason arkitekt kt. 050656-3229  
Norðurvangi 44 - Hafnarfirði - sími 565 1407

ERLUÁS 50 - HAFNARFIRÐI

Aðaluppdráttur  
Grunnmyndir

Hannað: SÁ  
Reiknað: SÁ  
Teiknað: SÁ  
Yfirfarið: Breytt  
Kvarði: 1:100 - 1:500  
Dagss.: 12.3.2002  
Verk nr.:  
Teikn. nr. 102

*Sig-Árnason*