

AÐALUPPDRAÐTUR




Samþykkt þann

22 MARS 2002


Byggingafulltrúinn í Hafnarfirði
F.h. Kristján Þórarinnsson

RP


Norðvestur

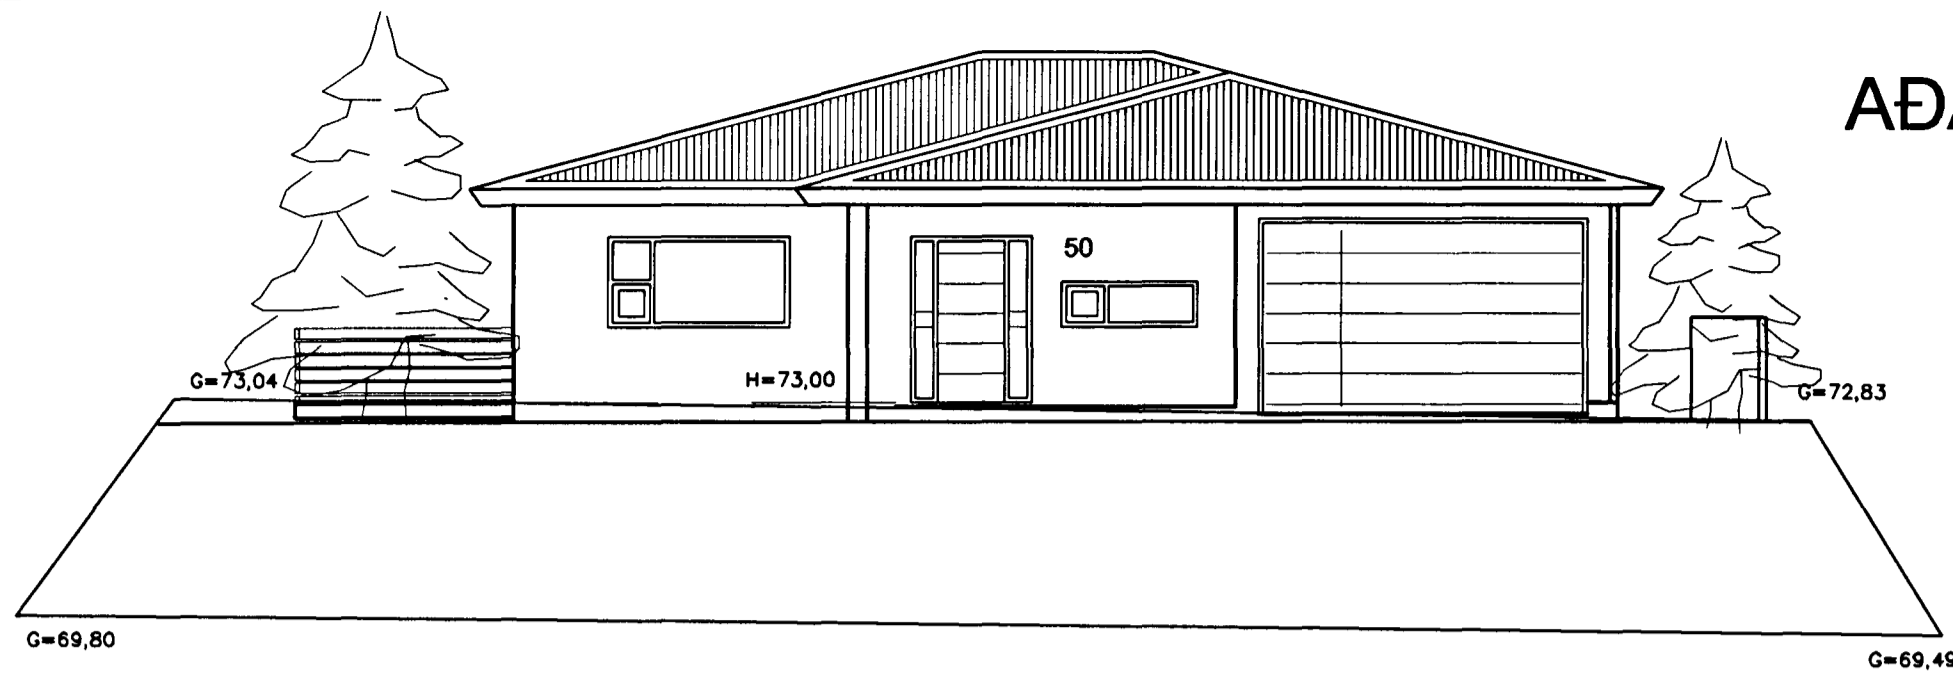


Norðaustur

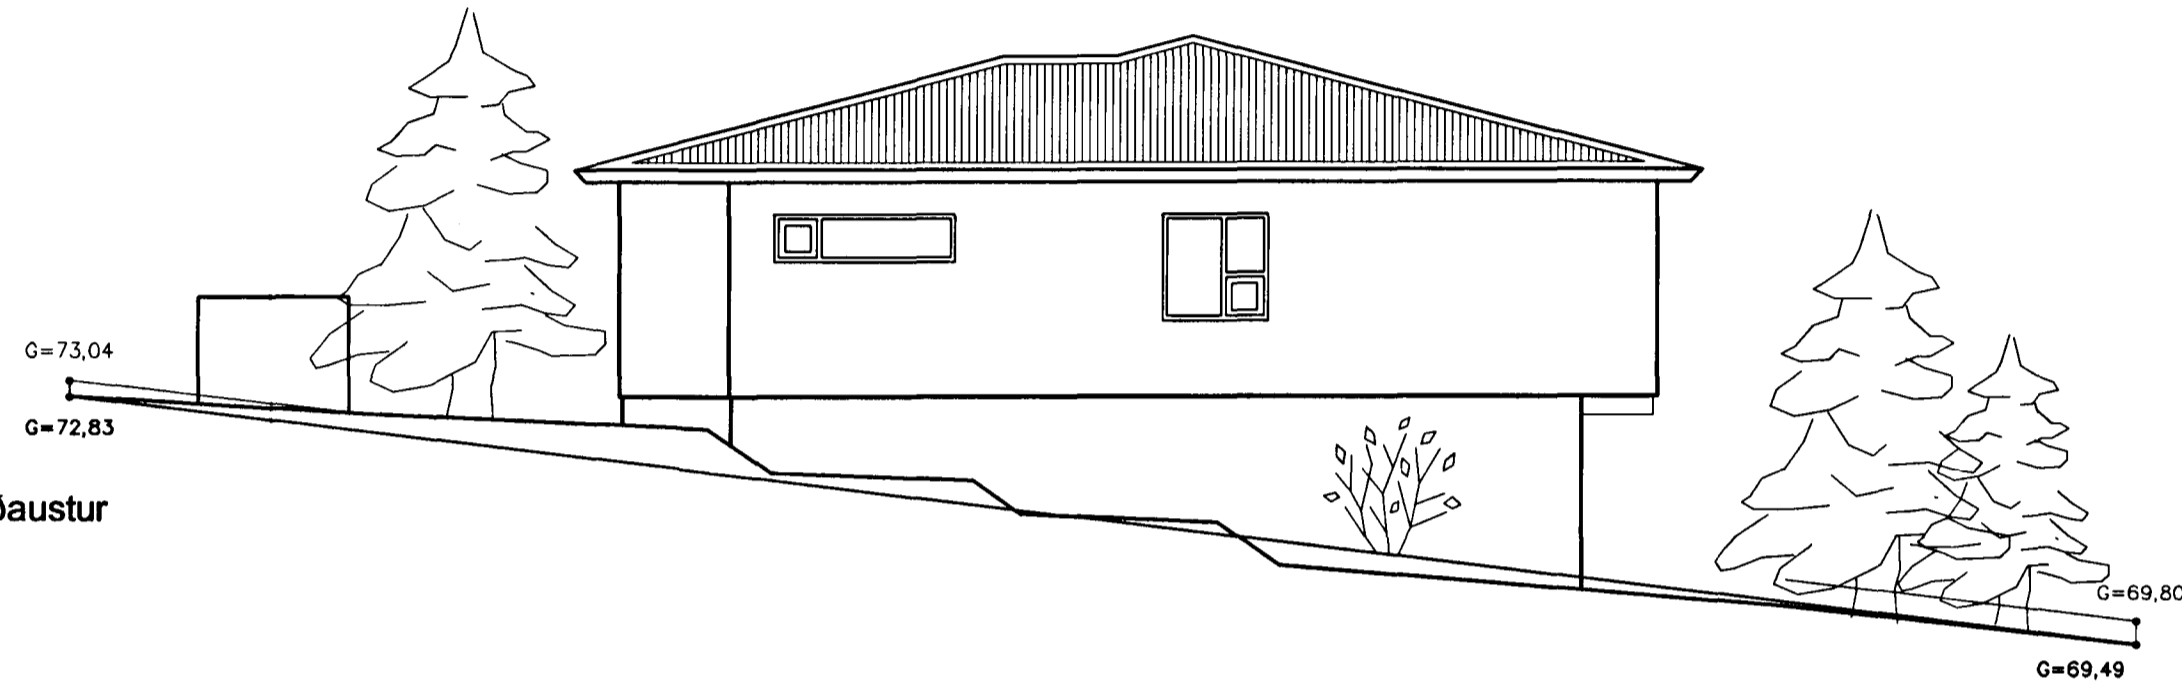

Suðvestur

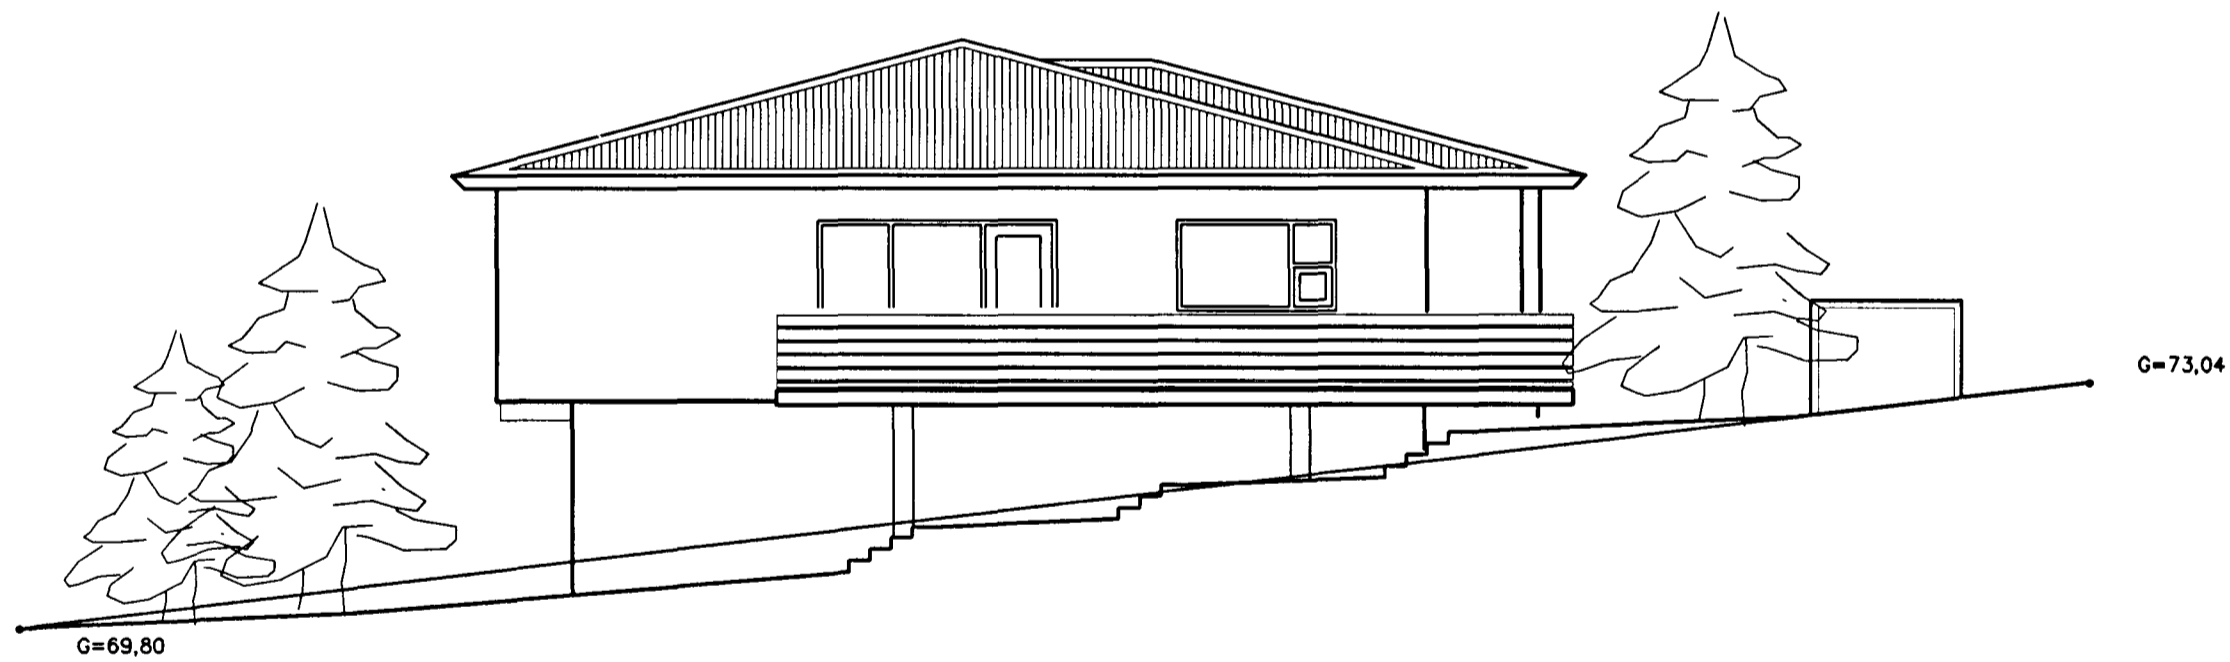

Suðaustur

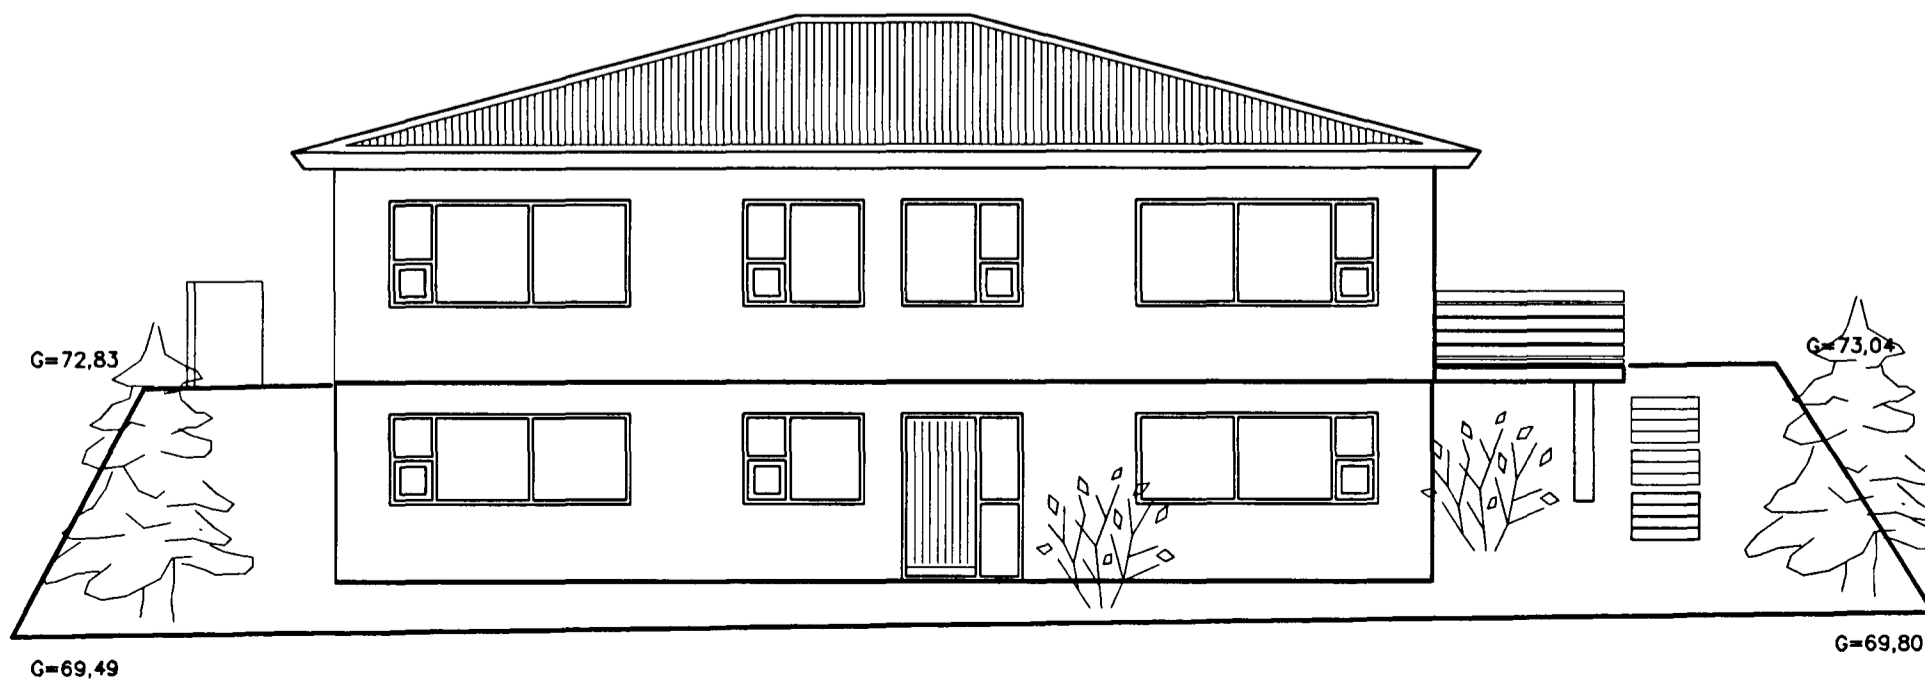

Aðalhönnuður - Sigurbjörgur Árnason arkitekt kt. 050656-3229

Norðurvangi 44 - Hafnarfirði - sími 565 1407

ERLUÁS 50 - HAFNARFIRÐI

Aðaluppdráttur
Útitt

Hannað: SA
Reiknað: SA
Teiknað: SA
Yfirfarið:
Breytt:

Kvarði: 1:100
Dagss.: 12.3.2002
Verk nr.:
Teikn. nr: 103

Sig - björg - Arnason