



AÐALUPPDRAÐTUR



Samþykkt þann

13 JUNI 2003

Byggingafræðingur í Hafnarfirði
F.h. Sigurbjartur Halldórsson

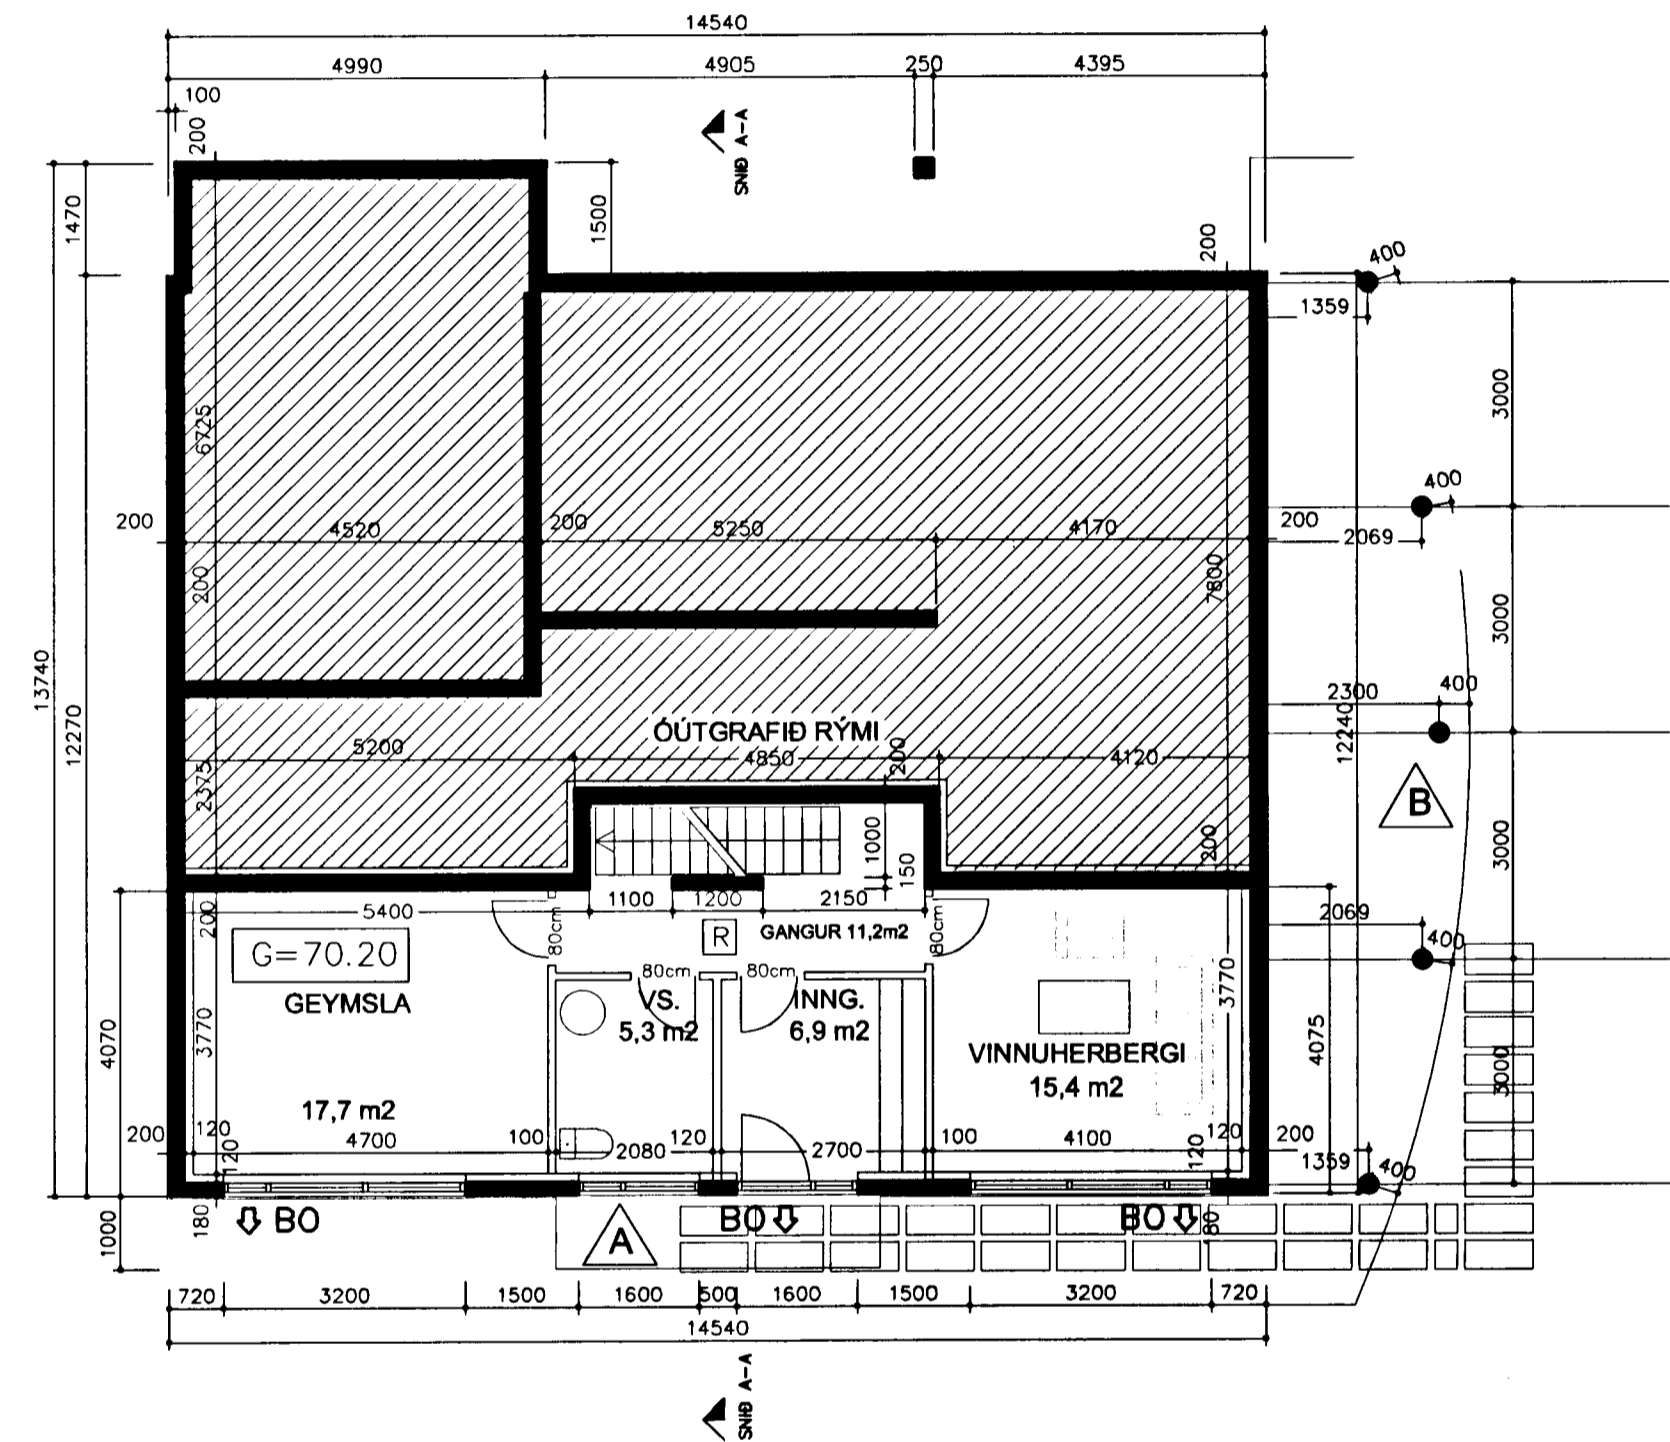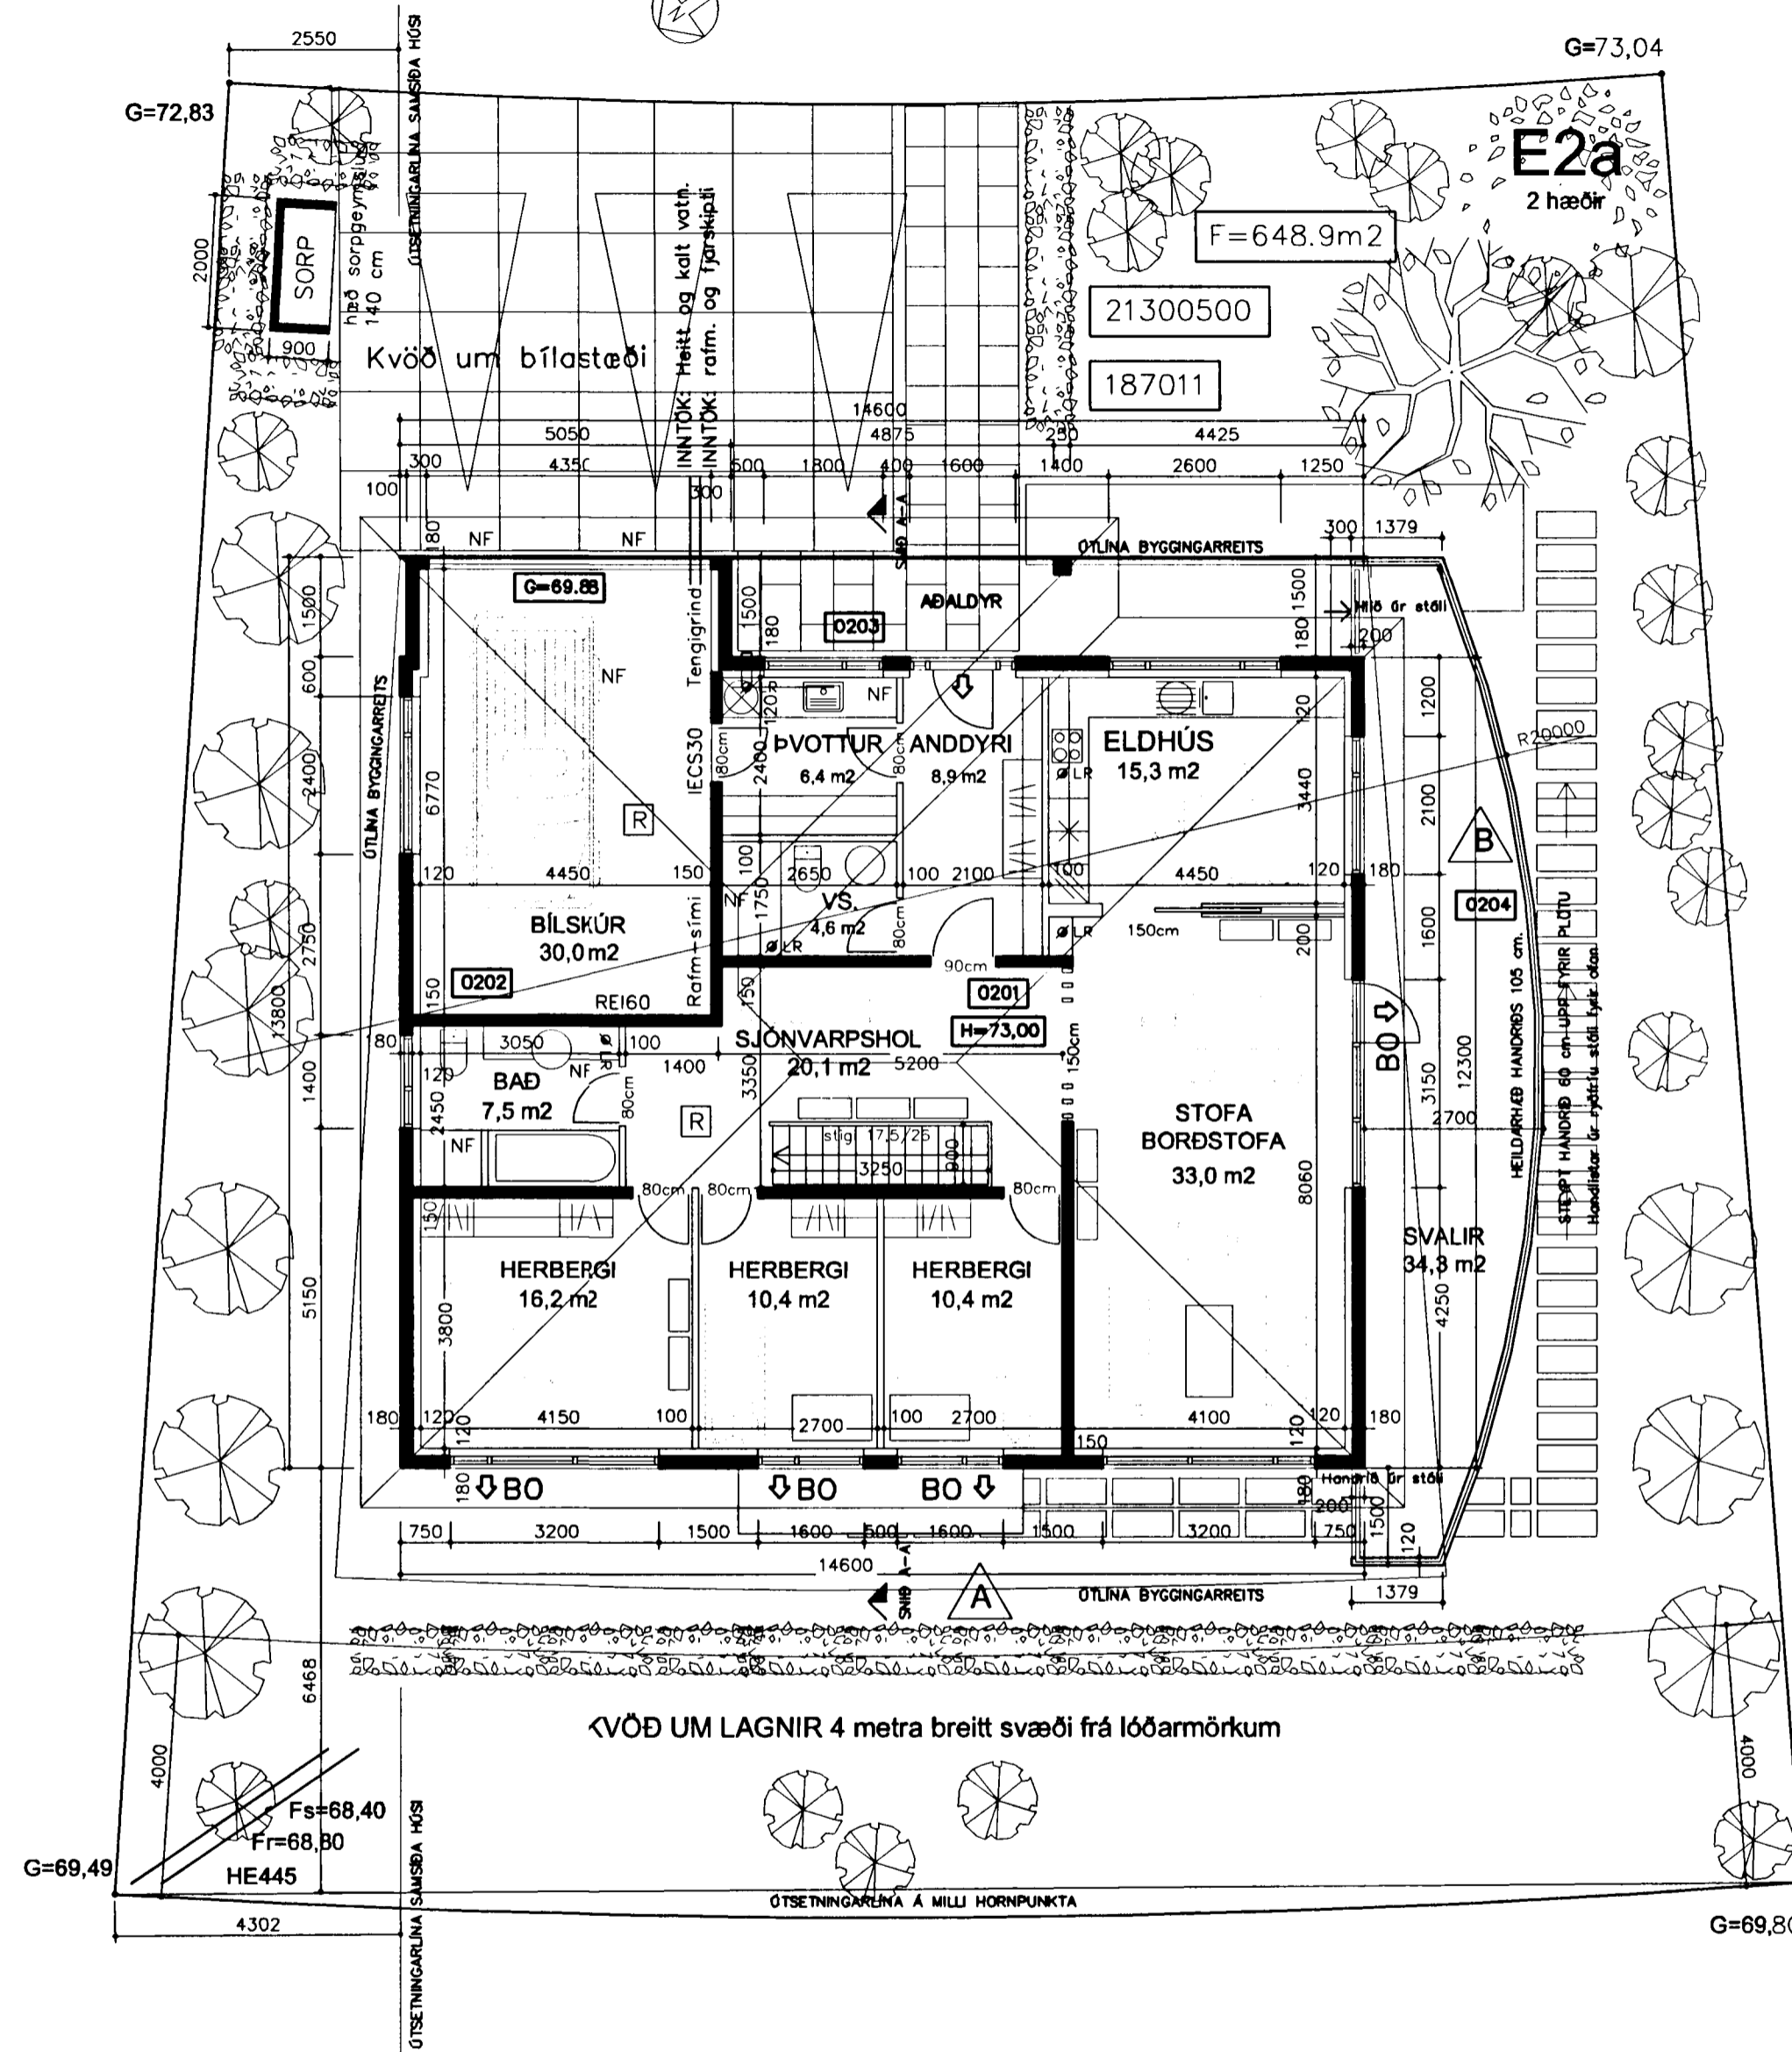

B Breyting B 25.5.2003 - Svölum á suðurhlíð breytt.

A Breyting A 20.4.2002 - Neðri hæð ekki lengur inndregin og sett dyraskygni yfir inngang á neðri hæð

Aðalhönnuður - Sigurbjartur Árnason arkitekt kt. 050656-3229
Norðurvangi 44 - Hafnarfirði - sími 565 1407

ERLUAS 50 - HAFNARFIRÐI

Aðaluppdráttur
Grunnmyndir

Hannað: SA Kvarði: 1:100 - 1:500
Reiknað: SA Dagss.: 12.3.2002
Teiknað: SA Verk nr.:
Yfirfarið: SA Breytt: 25.5.2003 Telkn. nr: 102 B

Sigurbjartur Árnason