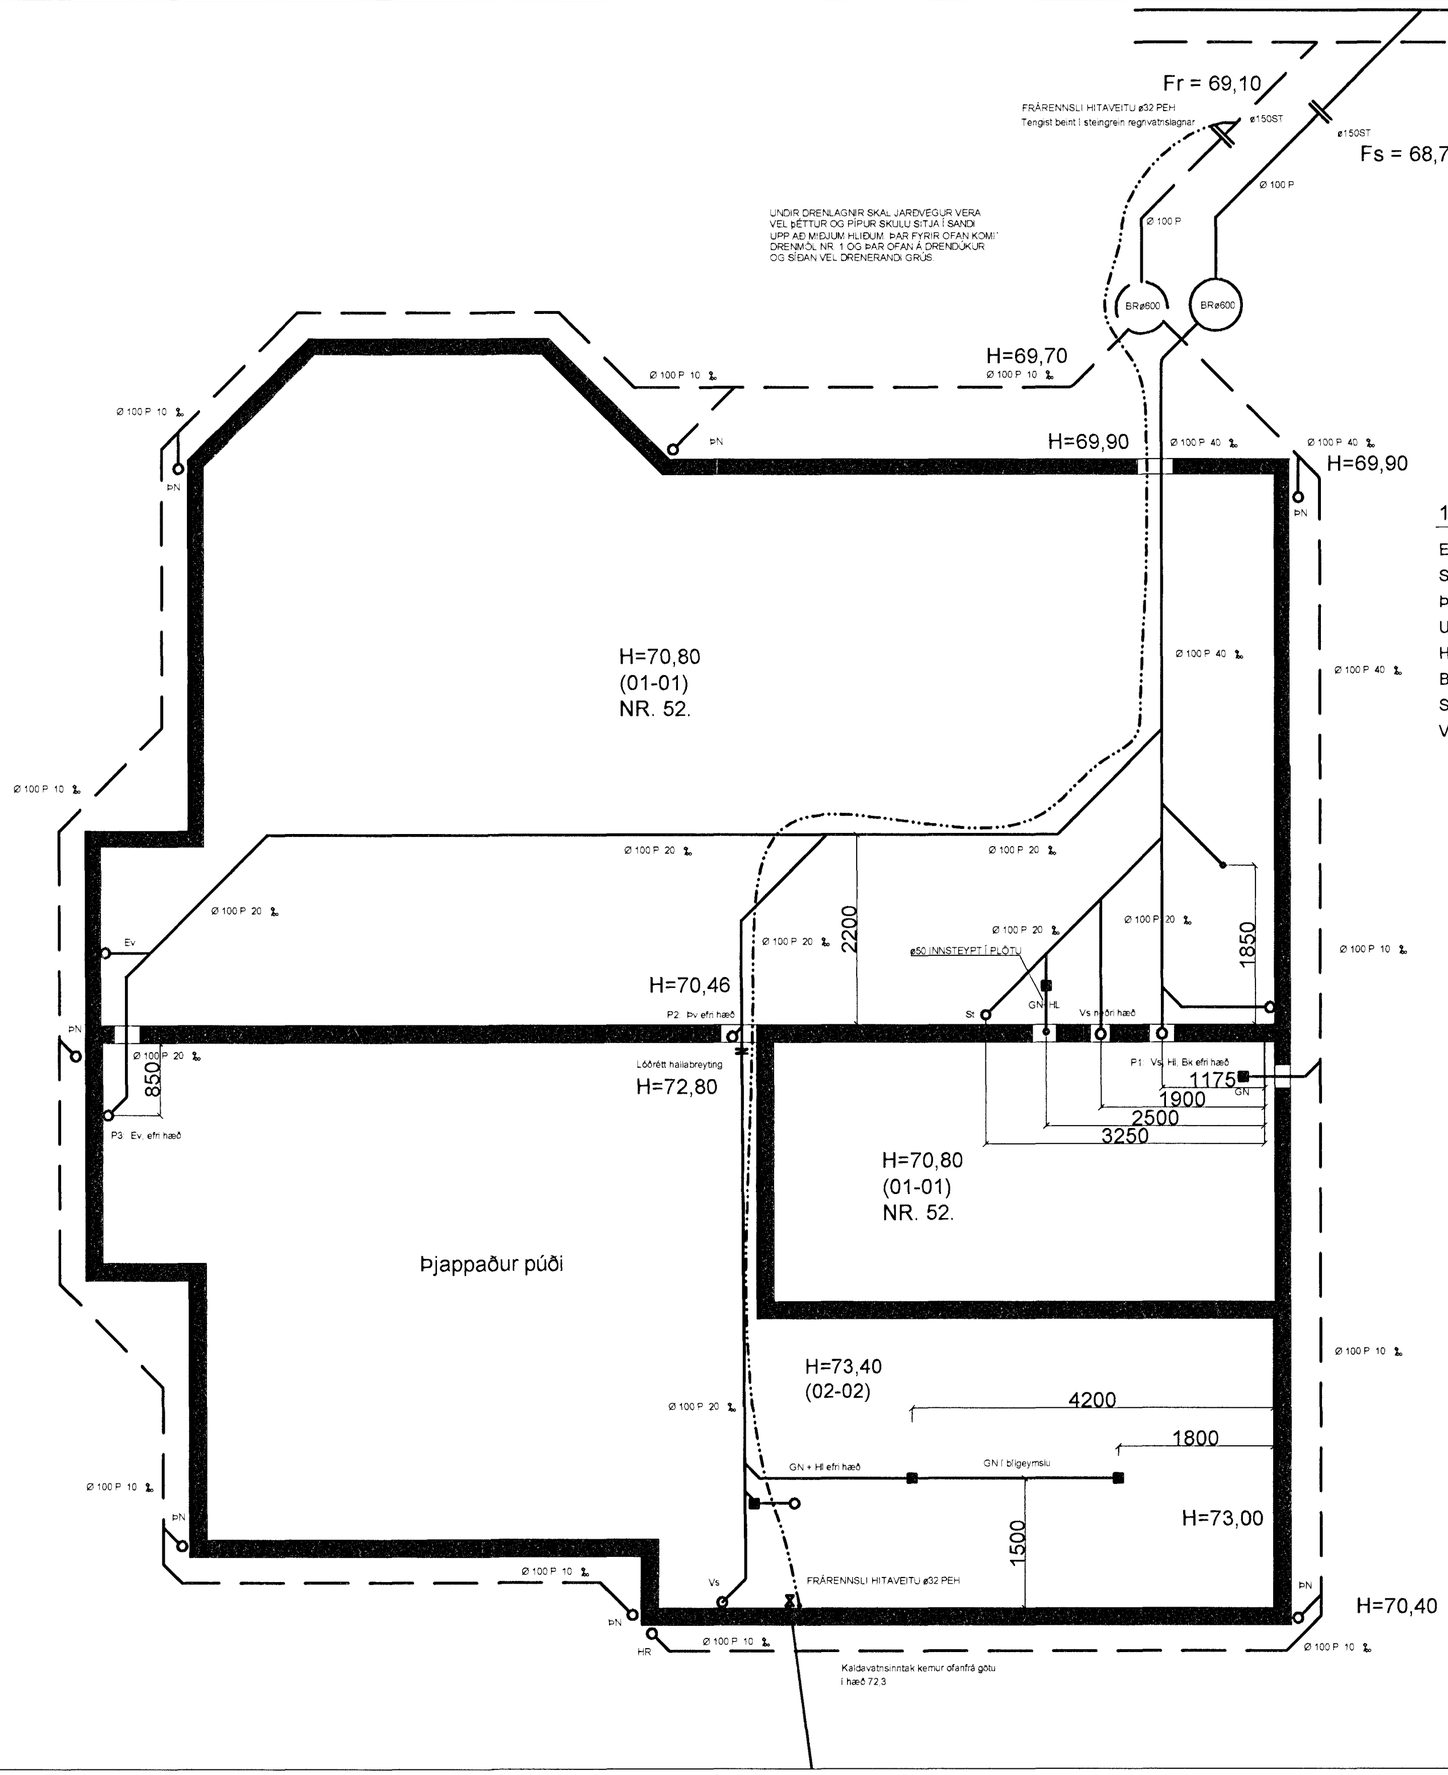

1. MERKINGAR

EV:	ELDHÚSVASKUR
SV:	SKOLVASKUR
ÞV:	ÞVOTTAVÉL
UV:	UPPÞVOTTAVÉL
HL:	HANDLAUG
BK:	BAÐKAR
SB:	STEYPIBAÐ
VS:	VATNSSALERNI

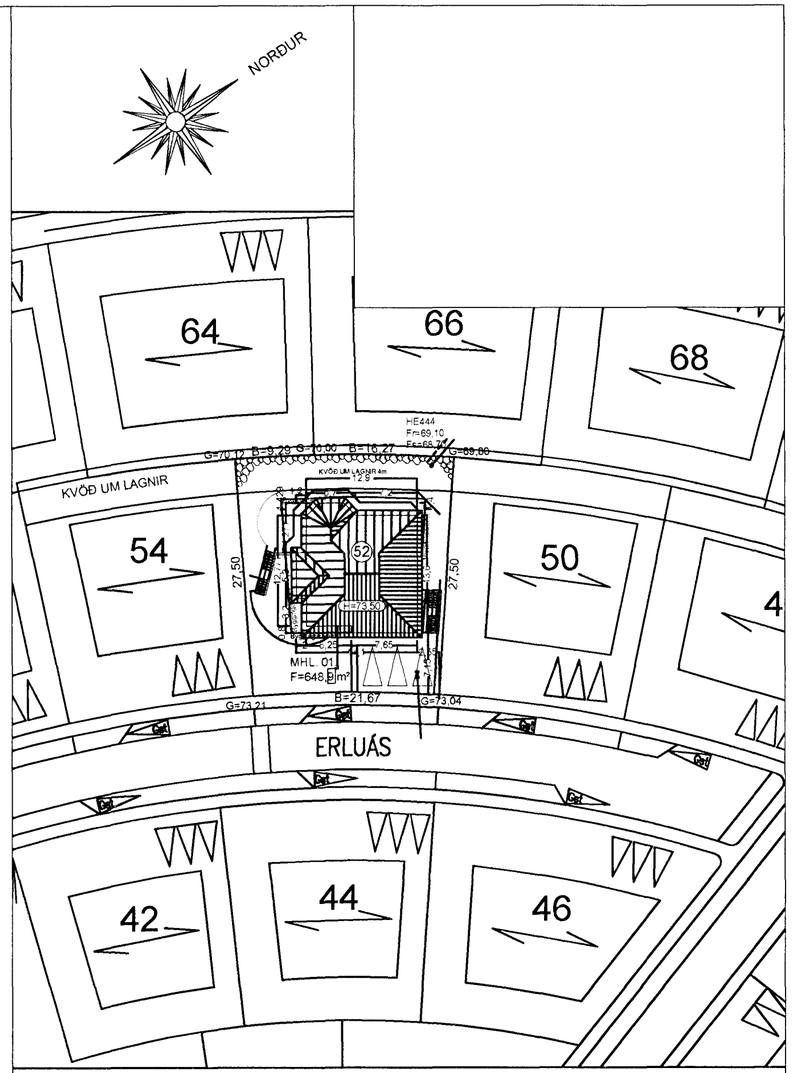

AFSTÖÐUMYND. Mkv. 1 : 500.

Samþykkt þann
26 OKT. 2001
Byggingafulltrúinn í Hafnarfirði
f.h. Sigurjónar Halldórsson

Gísli Hermannsson Verkfræðingur, Msc
Lækjarberg 9, 220 Hafnarfirði
Sími 565-2154 Farsími 897-2119
Kennitala: 220757-3589

Hannað	Teiknað	Samþykkt:
GH	GH	Kennitala 220757-3589

Erluás 52
221 Hafnarfirði

Grunnmynd
Grunnlagna

Mkv.	Teikn. nr.	Verk nr. 202
1: 50 1: 500	3.01	Skráningar nr.:

Áritun aðalhönnuðar :

Útgáfa Dags. 24.10.2001

HM 26/10 05