

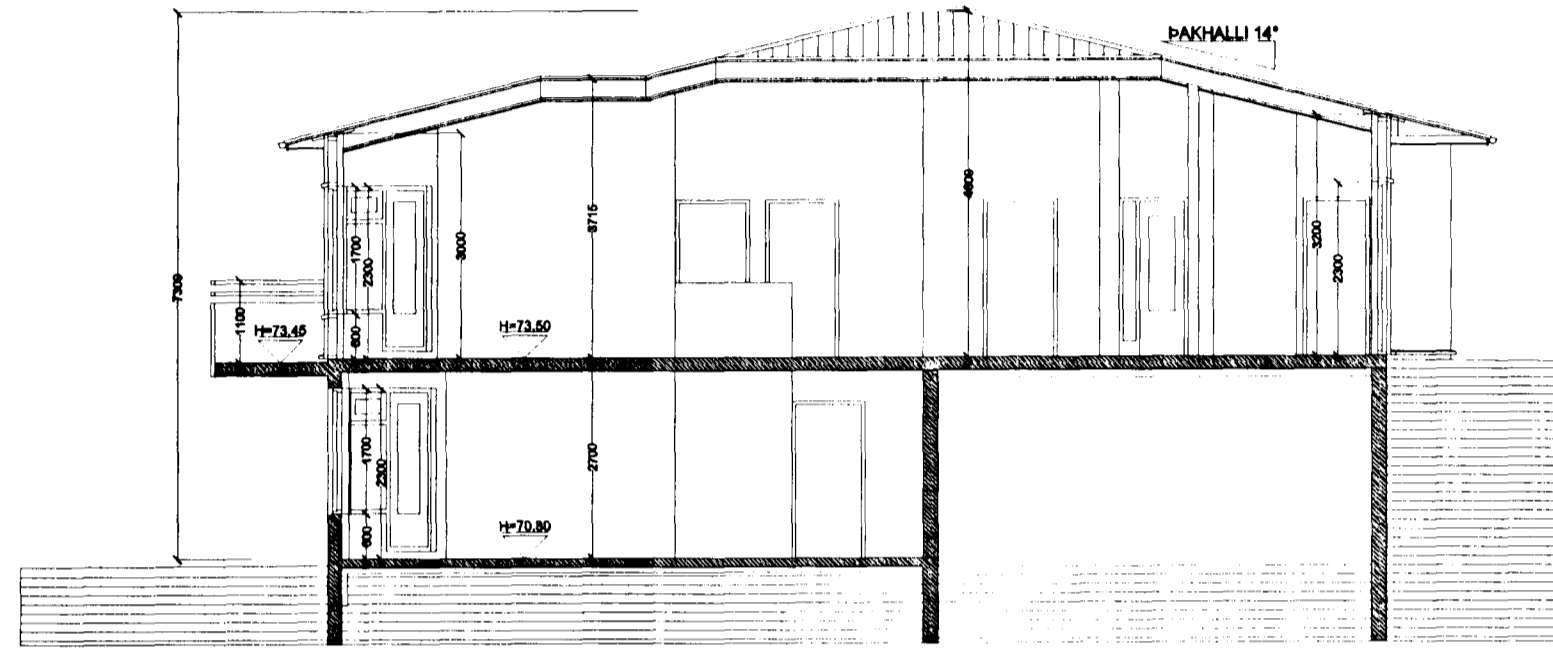


# ERLUÁS 52 HAFNARFIRÐI.


Samþykkt þann  
30 JULÍ 2002  
Byggingafultrúinn í Hafnarfirði  
F.h. Sigurbjartur Halldórsson

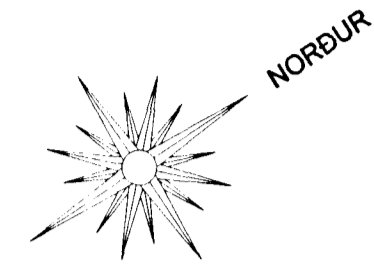

SNÍÐ A-A MKV. 1:100.

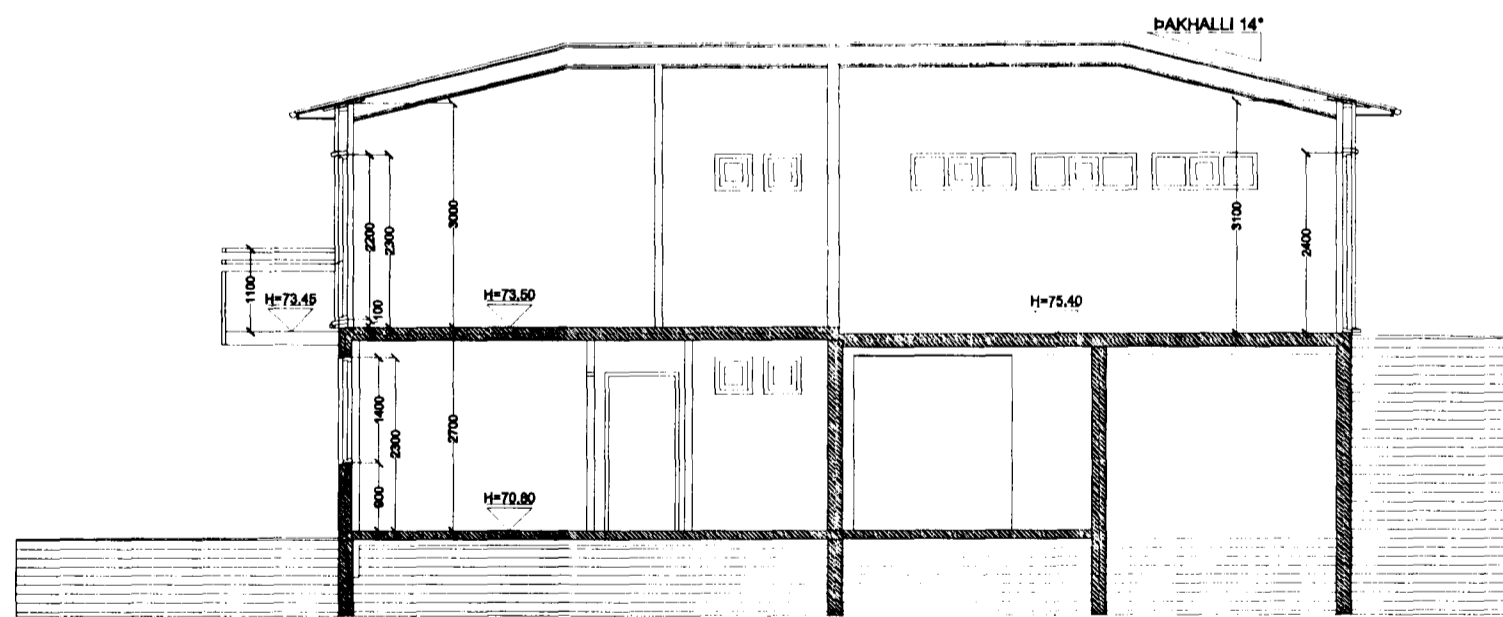

SNÍÐ B-B MKV. 1:100.

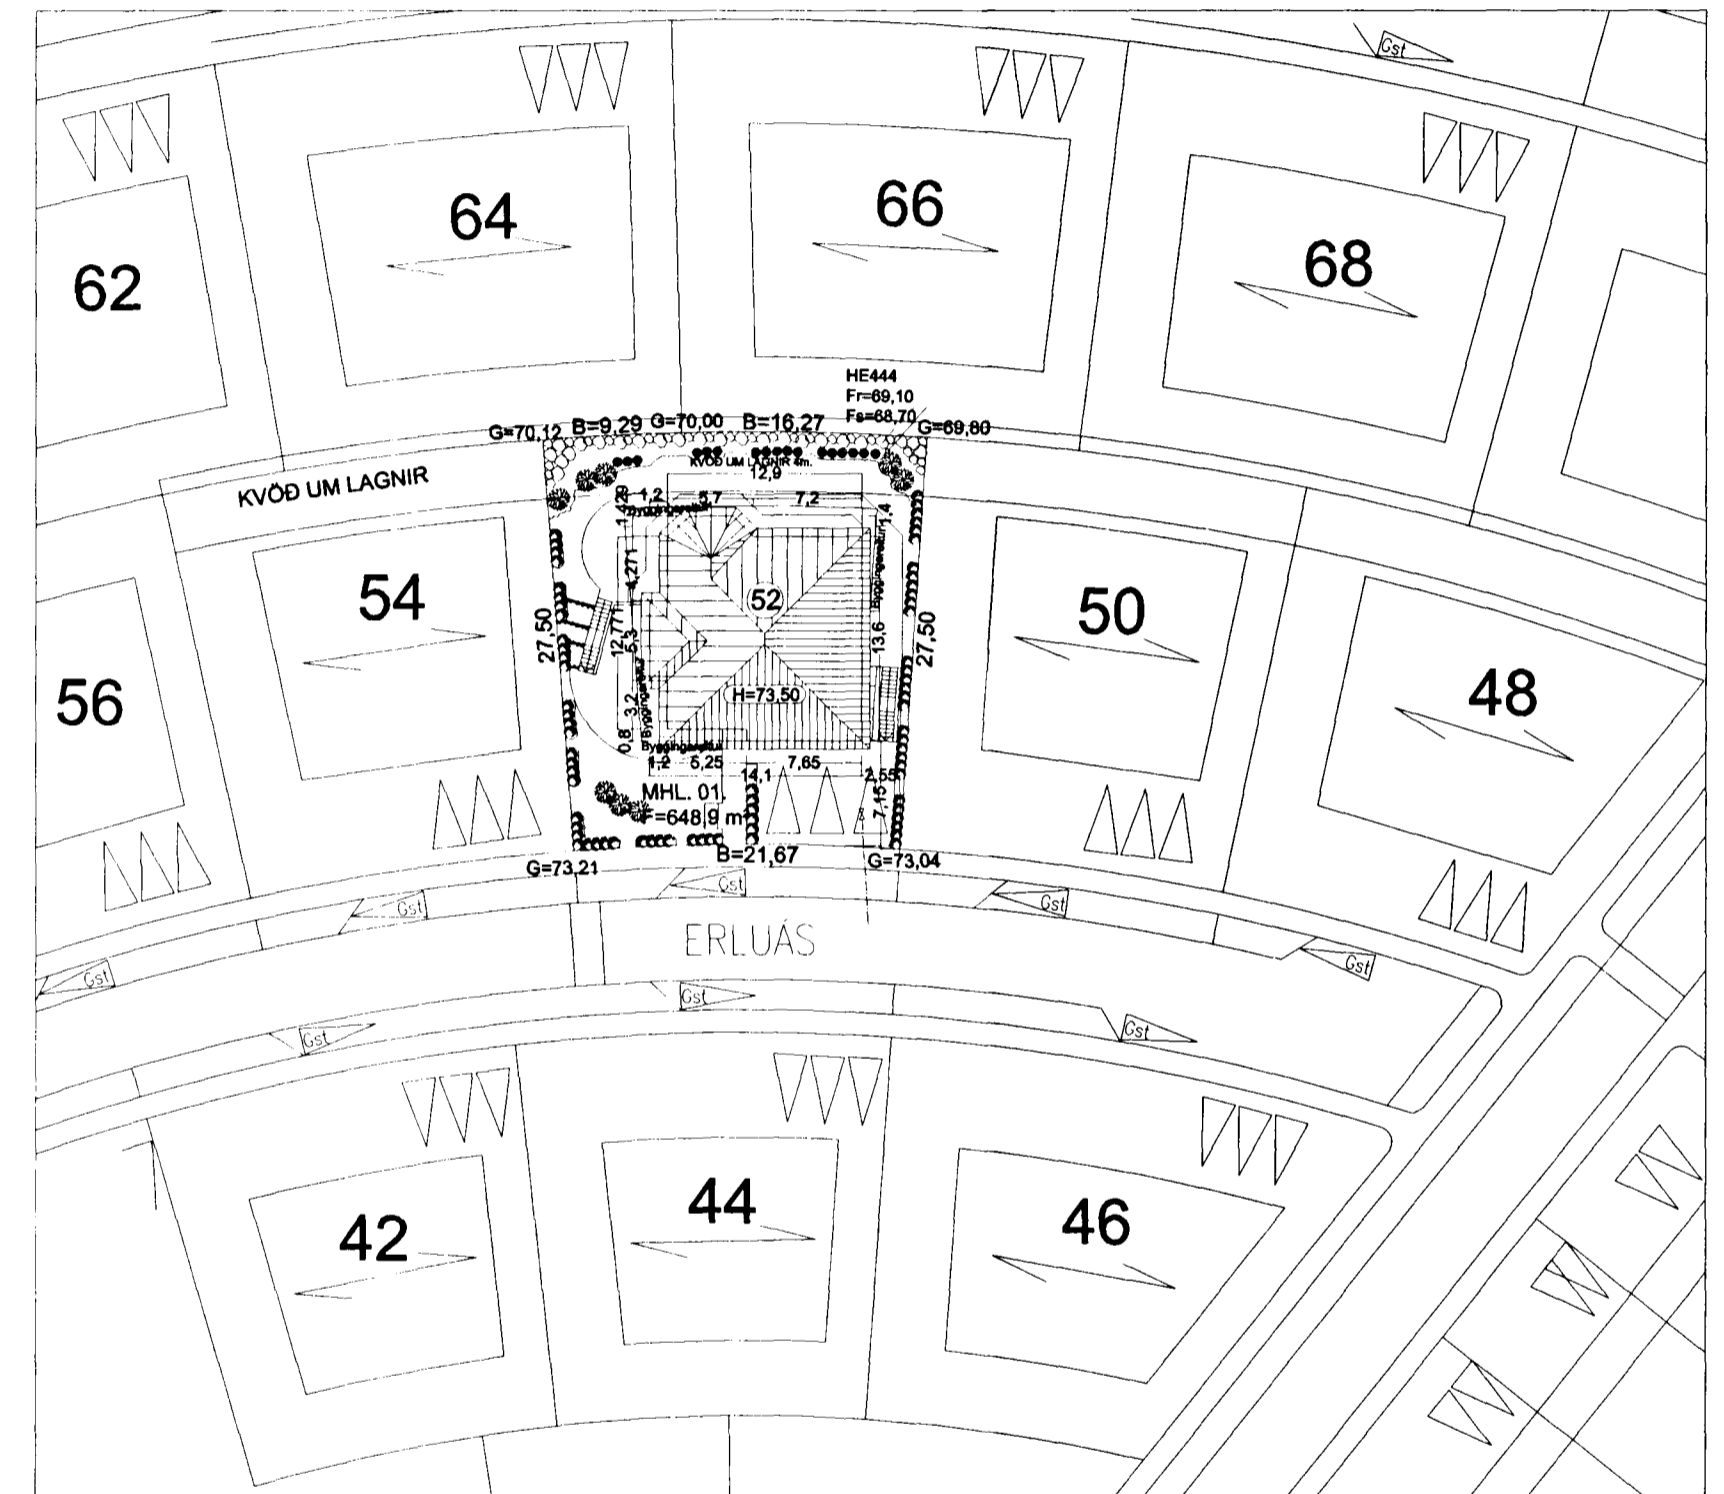

AFSTÖÐUMYND. Mkv. 1 : 500.

## ERLUÁS 52 HAFNARFIRÐI.

Sigurður Þorvarðarson byggingafræðingur bfi.  
Teiknistofan Strandgötu 11 220 Hafnarfirði.  
STH. teiknistofan ehf. kt. 510298-2769. Kt. aðalhönnuðar: 141250-4189.  
Sími: 5651510. Netfang: teiknistofan@islandia.is

Skýringar:	Aðaluppdráttur.
Teikning:	Snið & afstöðumynd.
Mælikvarði:	1 : 100 & 1 : 500
Undirskrift:	<i>Sigurður Þorvarðarson</i>
Blað nr: 3 af 5.	Dagsetning: 10 júlí 2001.
Breytt:	Innra skipulagi, útliti og þaki breytt 20.09.2001.
Breytt:	þaki breytt og gluggum í stofu . júní 2002.