



ERLUÁS 52 HAFNARFIRÐI.


Samþykkt þann
 30. JULI 2002
 Byggingafulltrúinn í Hafnarfirði
 E.h. Sigurbjartur Halldórsson

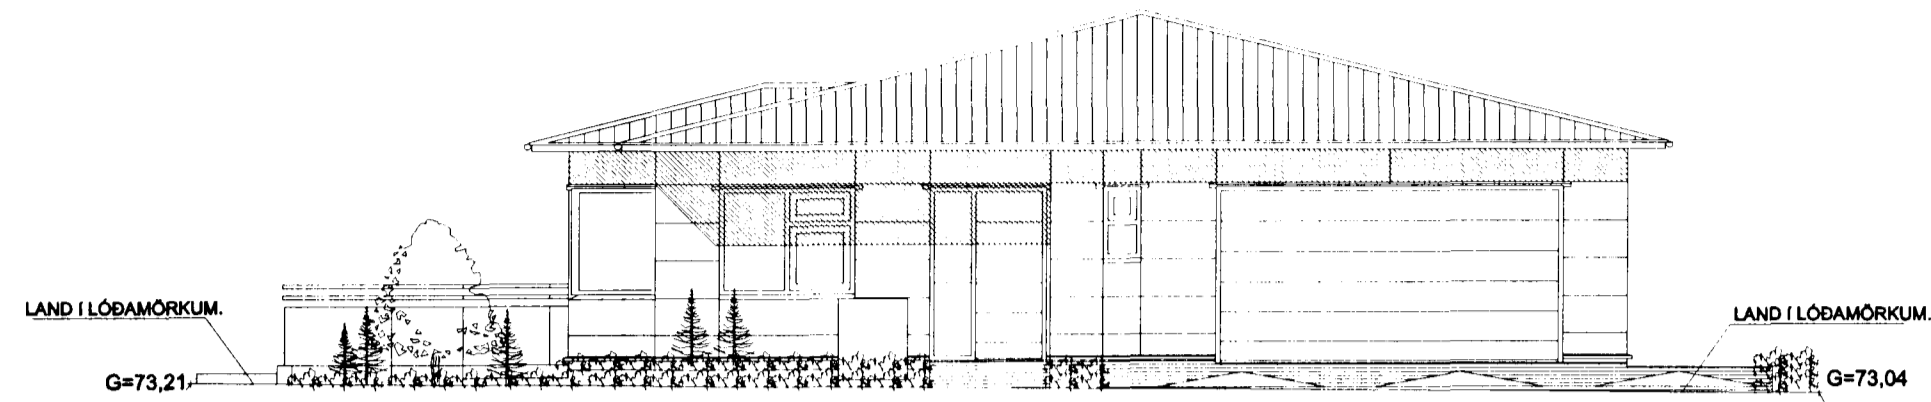

ÚTLIT SUÐAUSTUR MKV. 1:100.

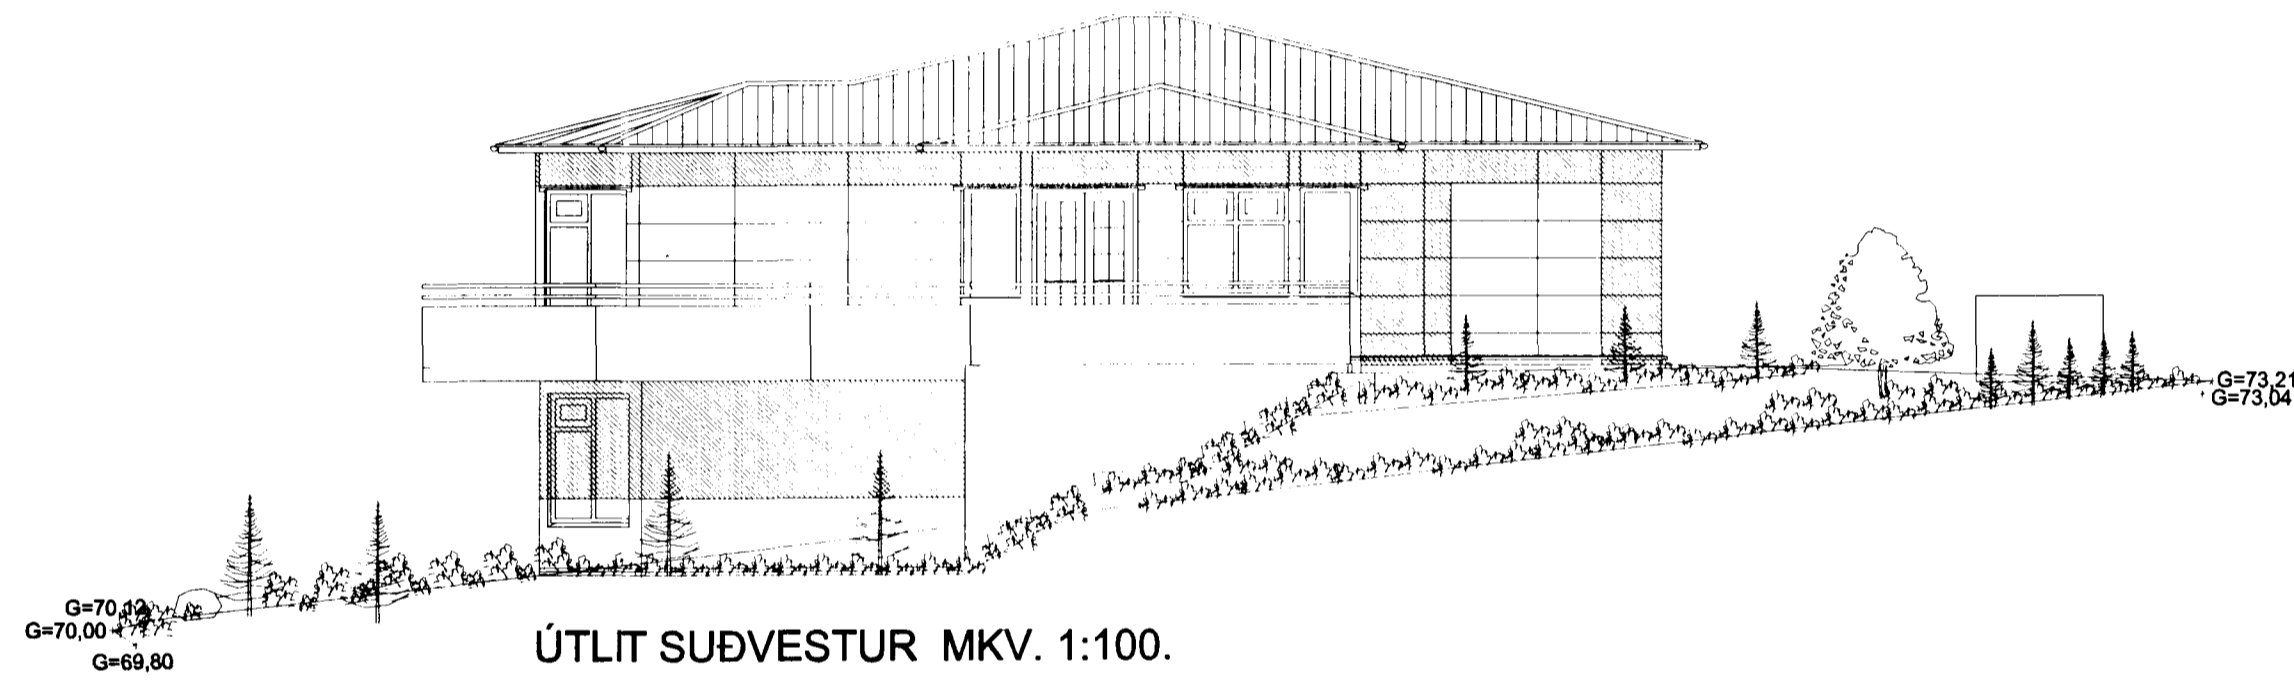

ÚTLIT SUÐVESTUR MKV. 1:100.

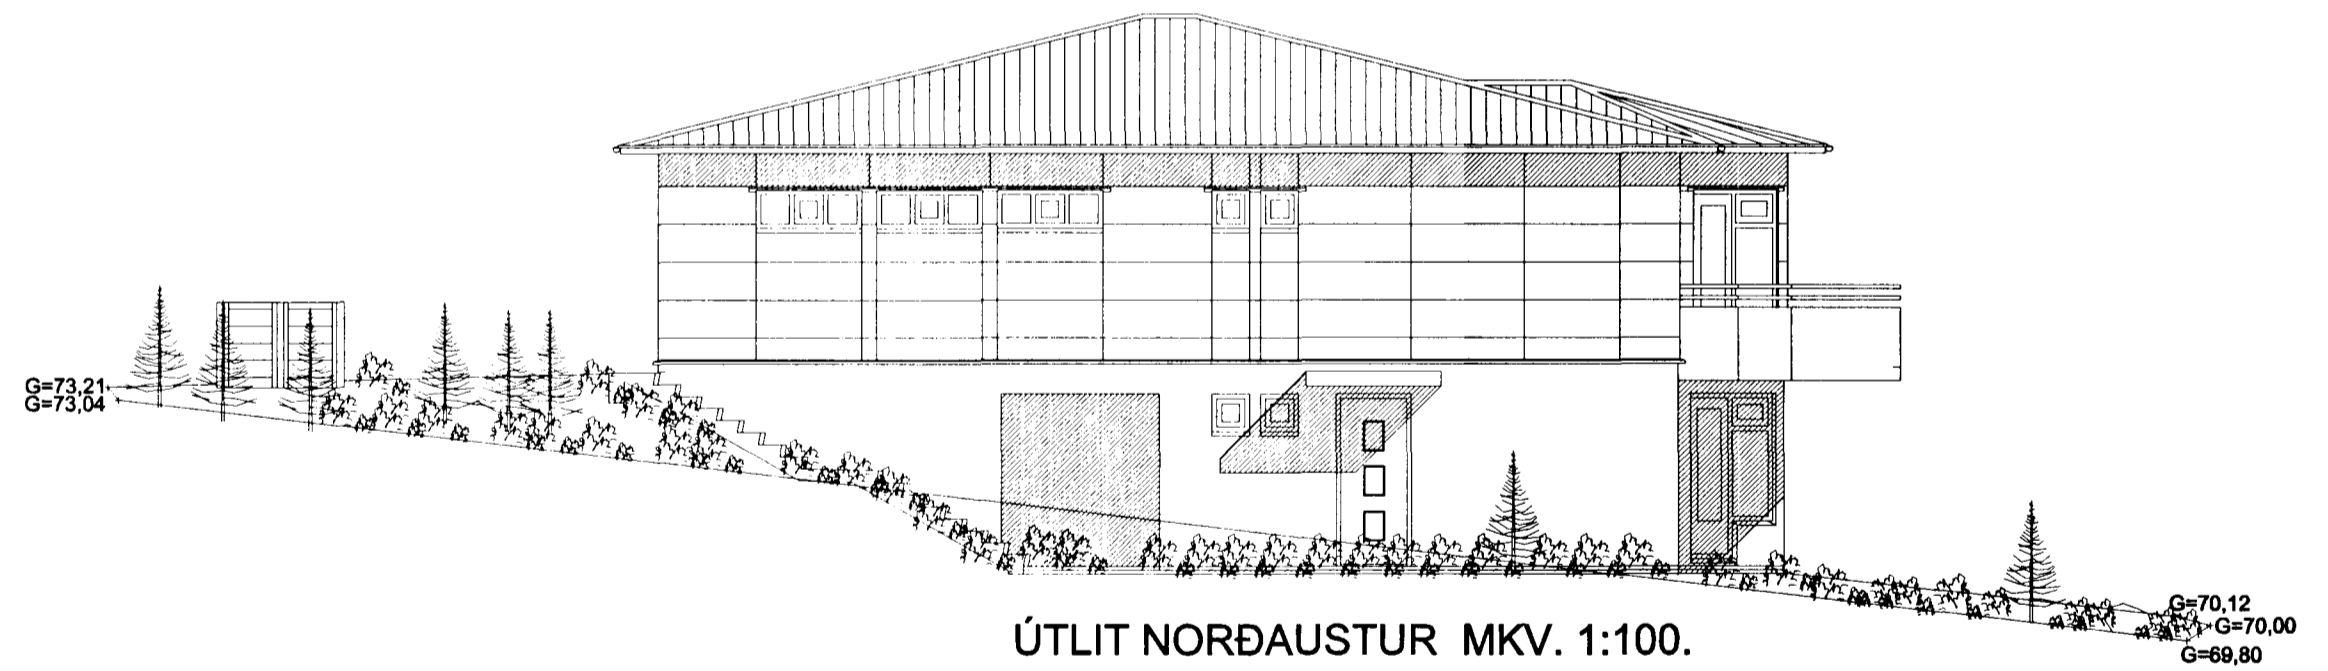

ÚTLIT NORÐAUSTUR MKV. 1:100.



ÚTLIT NORÐVESTUR MKV. 1:100.

ERLUÁS 52 HAFNARFIRÐI.

Sigurður Þorvarðarson byggingafræðingur bfi.
 Teiknistofan Strandgötu 11 220 Hafnarfirði.
 STH. teiknistofan ehf. kt. 510298-2769. Kt. aðalhönnuðar: 141250-4189.
 Sími: 5651510. Netfang: teiknistofan@islandia.is

Skýringar:	Aðaluppdráttur.
Teikning:	Útlitsmyndir
Mællikvarði:	1 : 100.
Undirskrift:	<i>[Signature]</i>
Blað nr. 4 af 5.	Dagsetning: 10 júlí 2001.
Breytt: Innra skipulagi, útliti og þaki breytt 20.09.2001.	
Breytt: Þaki breytt og gluggum í stofu. júní 2002.	