


Erluás 52 Hafnarfirdi.

 Samþykkt þann

2 3 JULI 2001


Byggingafulltrúinn í Hafnarfirði
F.h. Kristján Þórarinnsson

KJP

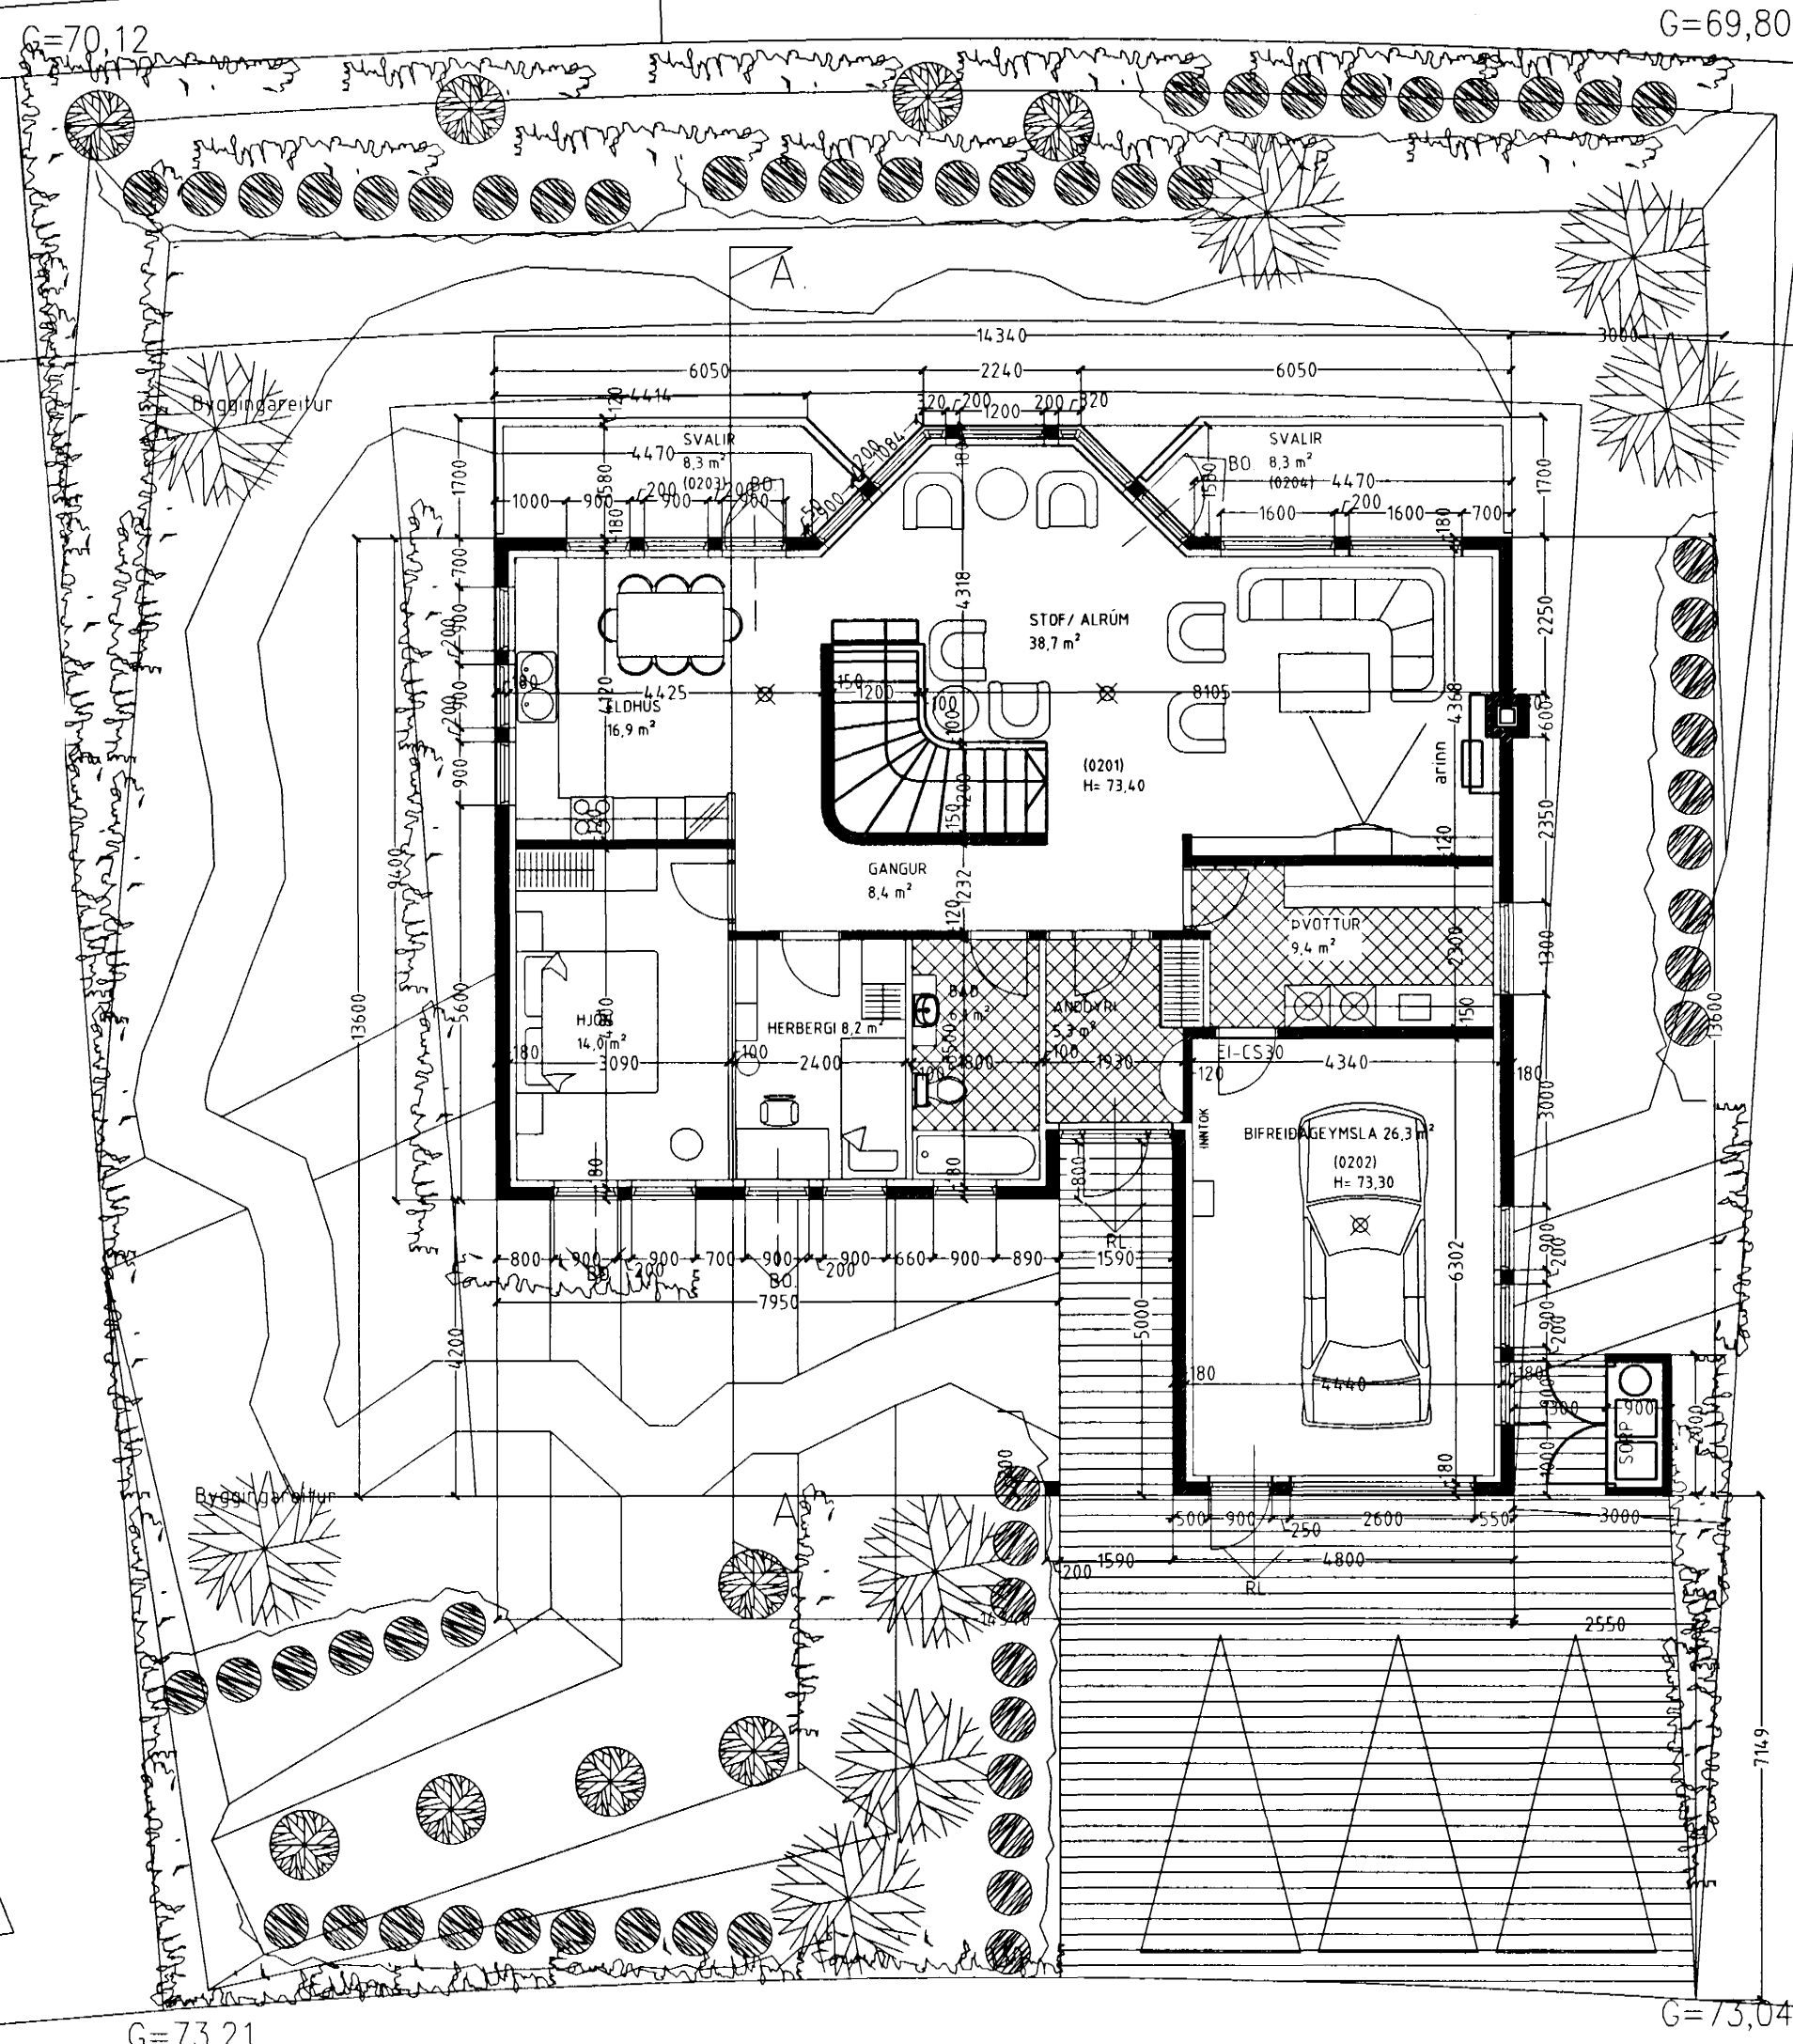

GRUNNMYND 2 HÆÐ. Mkv. 1 : 100.

Vandandi frekari málsetningar, sjá sérteikningar aðalhönnuðar í mkv. 1:50
Séruppdrættir skulu unnir þegar aðaluppdrættir hafa verið samþykktir af byggingaryfirvöldum.

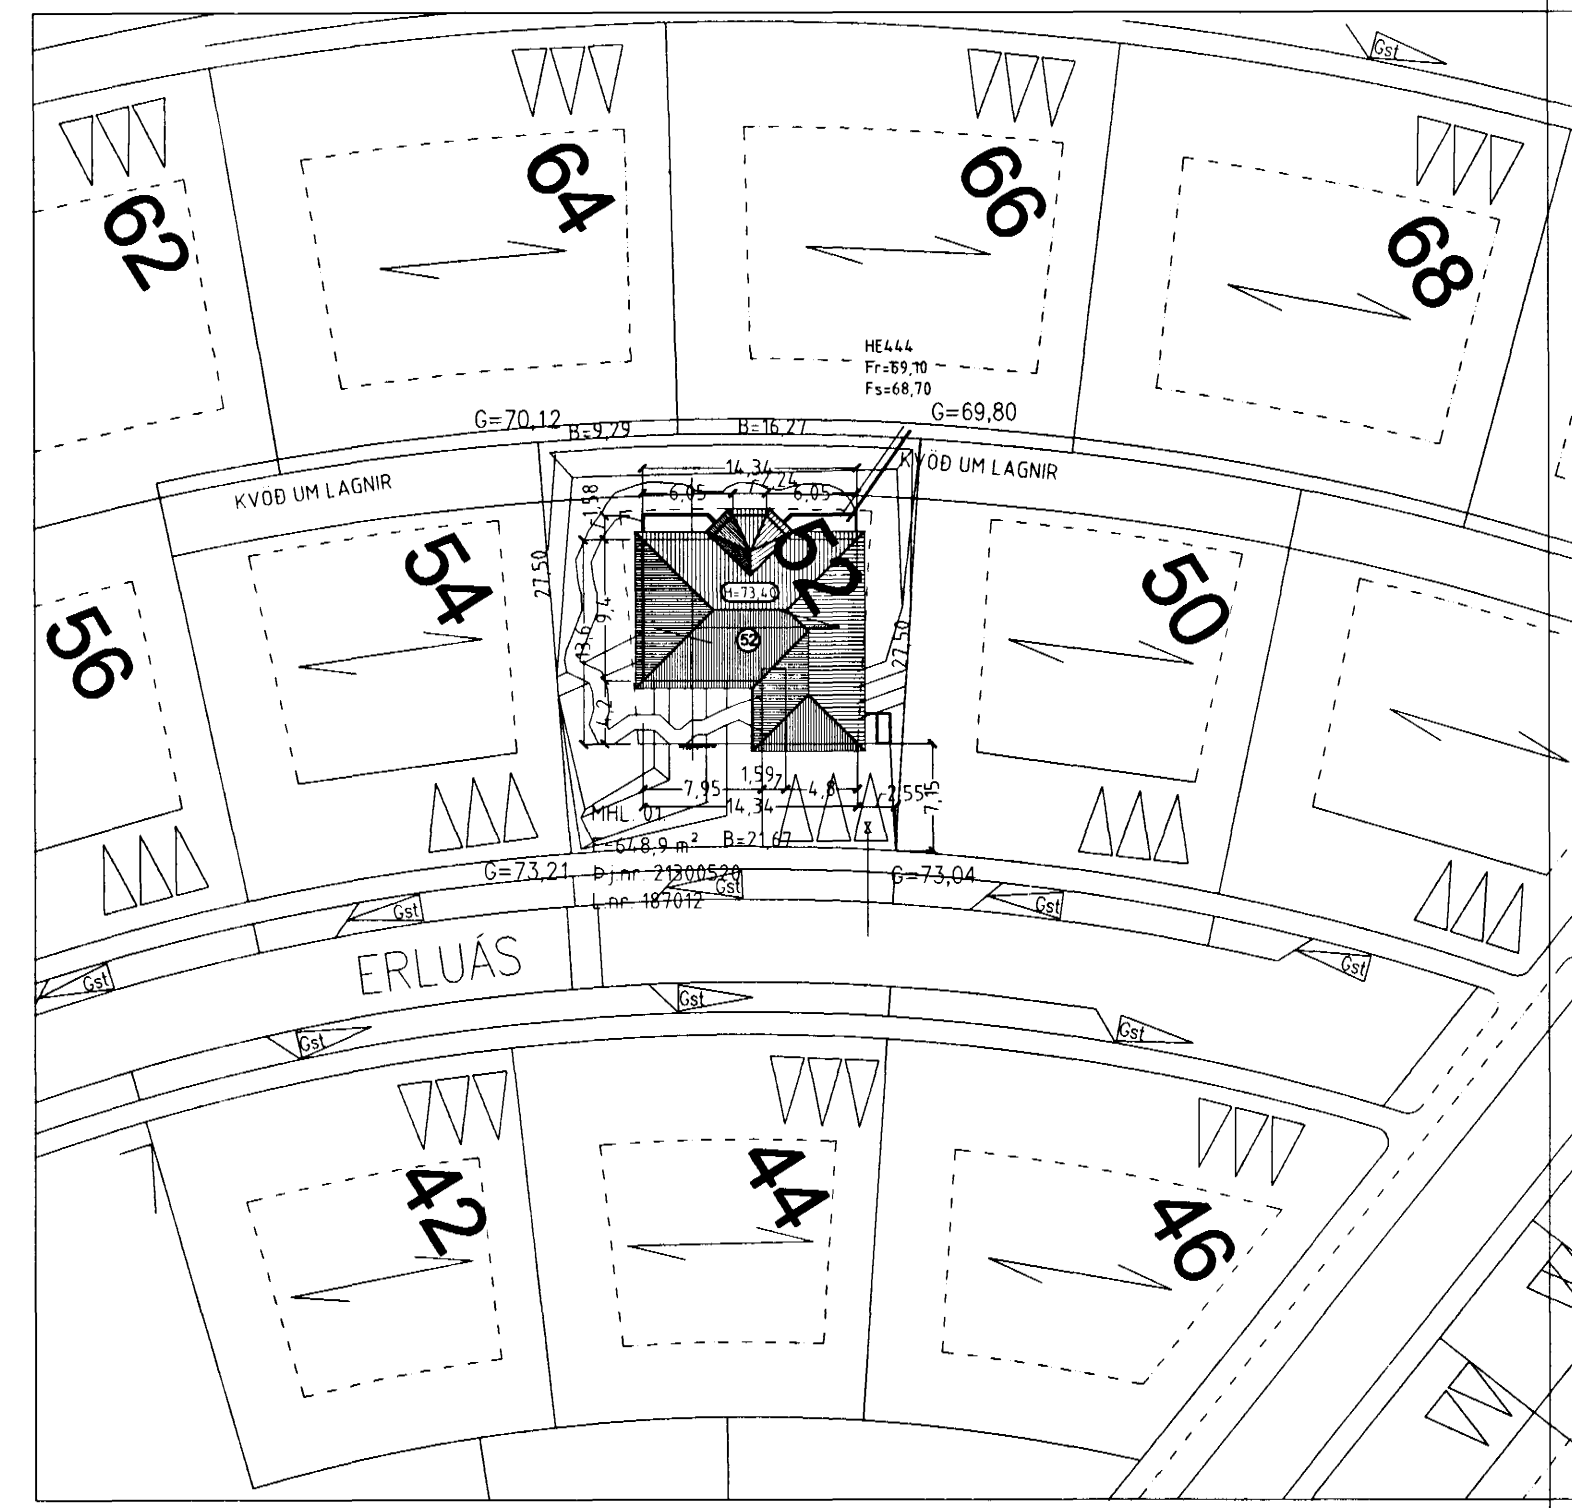

AFSTÖÐUMYND. Mkv. 1 : 500.

Erluás 52 Hafnarfirdi.

Sigurður Þorvarðarson byggingafræðingur bfi.
Teiknistofan Strandgötu 11 220 Hafnarfirdi.
STH. teiknistofan ehf. kt. 510298-2769. Kt. aðalhönnuðar: 141250-4189.
Sími: 5651510. Netfang: teiknistofan@islandia.is

Skýringar:	Aðaluppdráttur.
Teikning:	Grunnmynd 2 hæð./ Afstöðumynd.
Mælikvarði:	1 : 100, & 1 : 500
Undirskrift:	<i>11/701 Einþ</i>
Blað nr: 1 / 4.	Daðsetning. 10 júlí 2001.
Breytt:	