

Erluás 52 Hafnarfirði.




Samþykkt þann

23 JULÍ 2001

Byggingafultrúinn í Hafnarfirði  
F.h. Kristján Þórarinnsson




SÚÐAUSTUR. Mkv. 1 : 100.

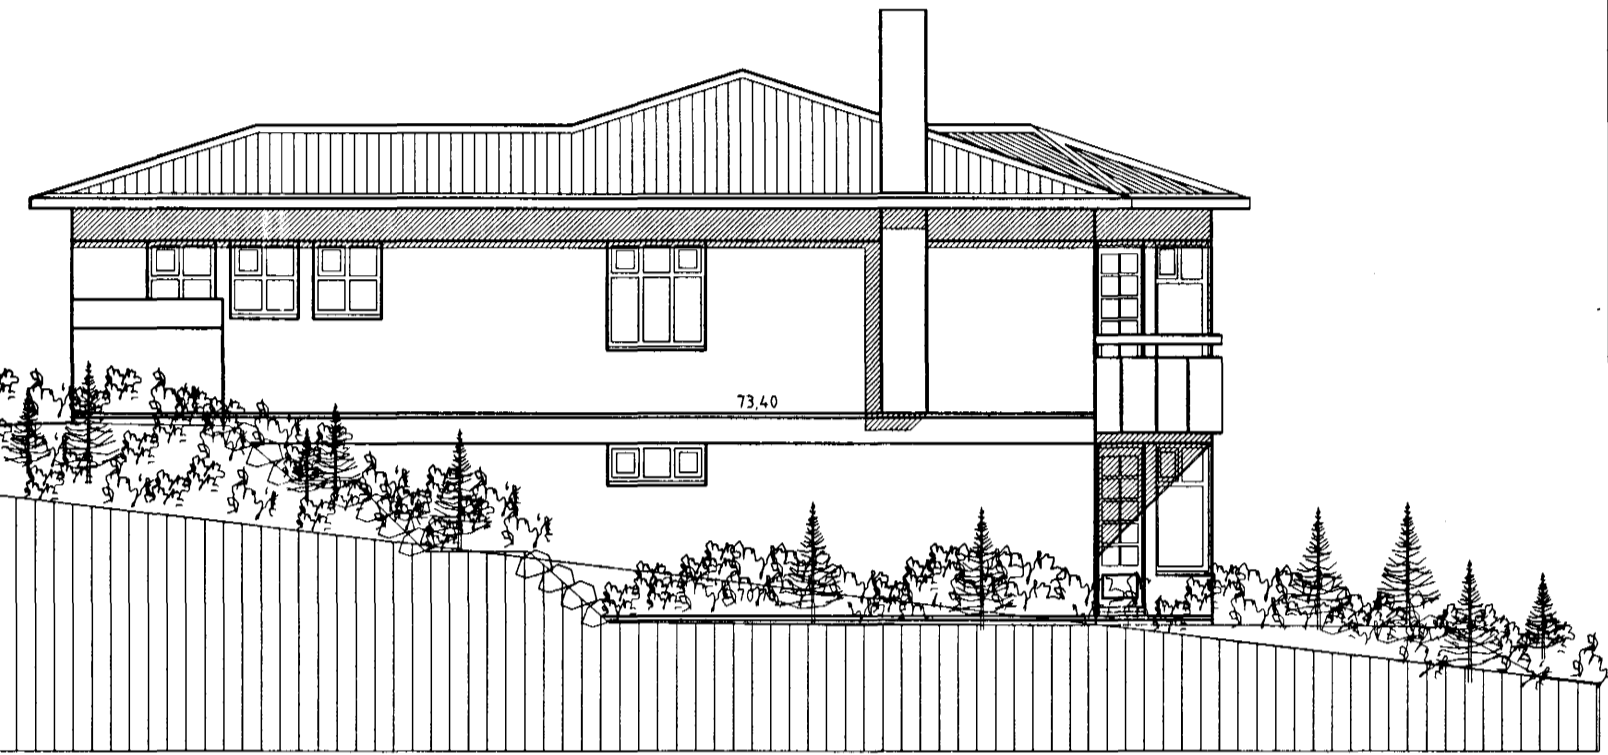

NORÐAUSTUR. Mkv. 1 : 100.



NORÐVESTUR. Mkv. 1 : 100.

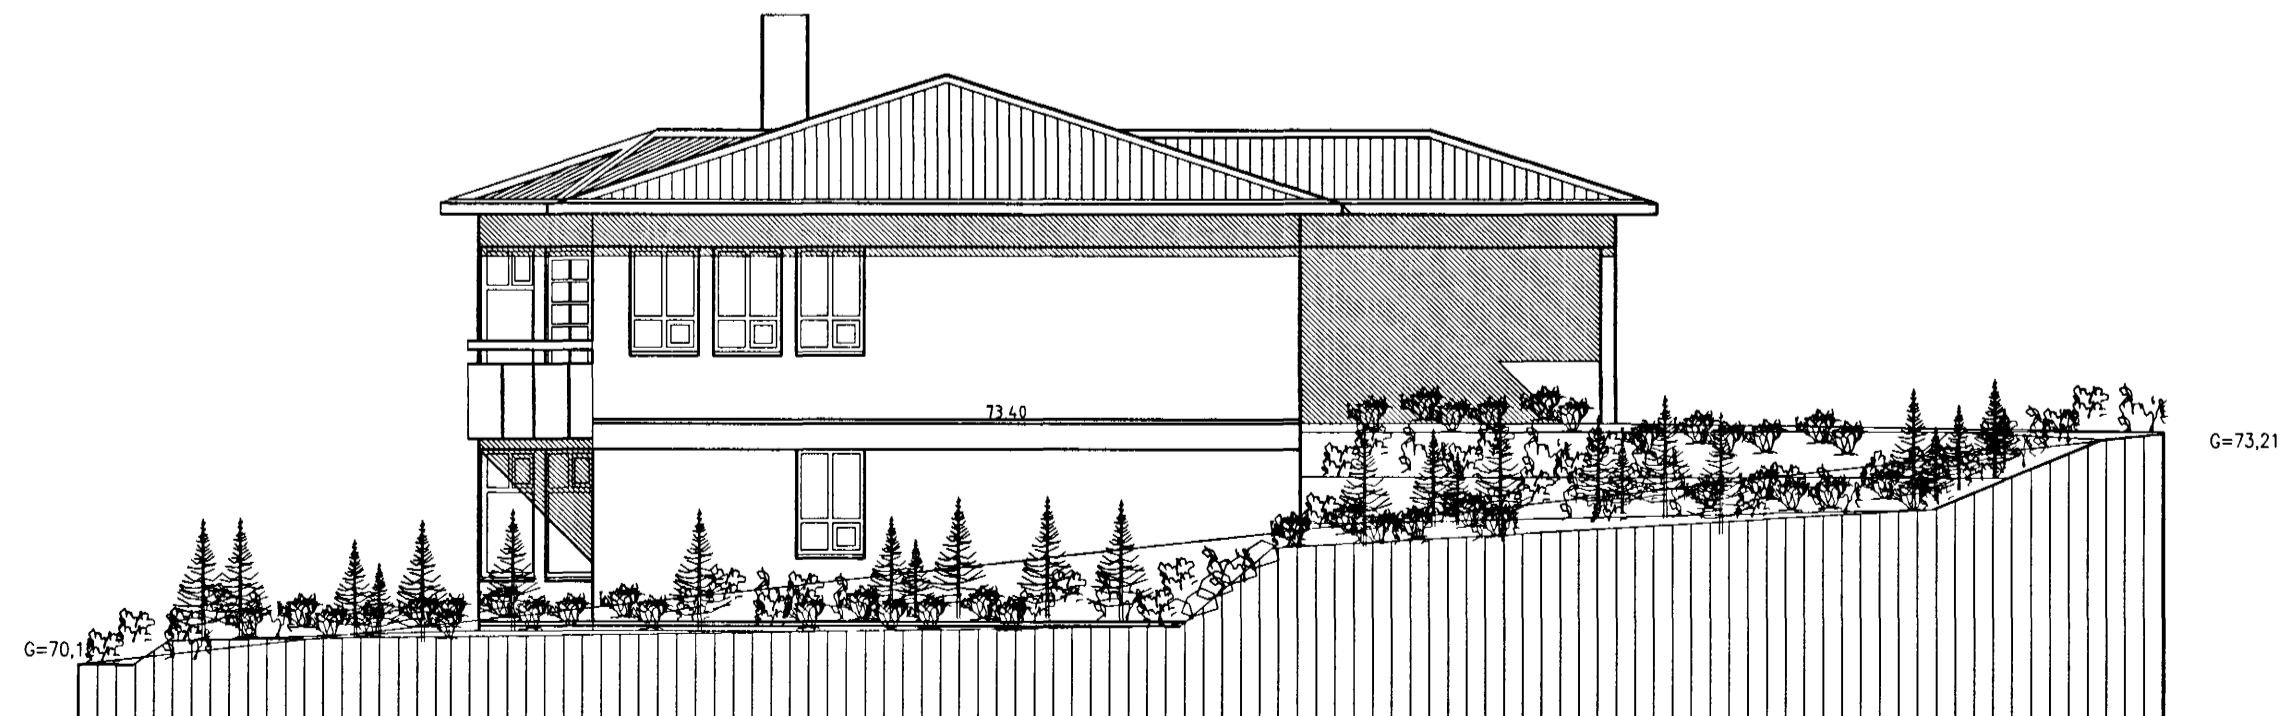

SÚÐVESTUR. Mkv. 1 : 100.

Varðandi frekari málsetningar, sjá sérteikningar aðalhönnuðar í mkv. 1:50  
Sérupprættir skulu unnir þegar aðaluppdrættir hafa verið samþykktir af byggingaryfirvöldum.

Erluás 52 Hafnarfirði.

Sigurður Þorvarðarson byggingafræðingur b.í.  
Teiknistofan Strandgötu 11 220 Hafnarfirði.  
STH. teiknistofan ehf. kt. 510298-2769. Kt. aðalhönnuðar: 14.1250-4.189.  
Sími: 5651510. Netfang: teiknistofan@islandia.is

Skýringar:	Aðaluppdráttur.
Teikning:	ÚTLITSMYNDIR.
Mælikvarði:	1 : 100.
Undirskrift:	<i>11/701 Sigurður Þorvarðarson</i>
Blað nr.:	3 / 4. Dagsetning: 10 júlí 2001.
Breytt:	