

ERLUÁS 52 HAFNARFIRÐI.




Samþykkt þann


0 8 OKT. 2001

Byggingafulltrúinn í Hafnarfirði
F.h. Kristján Þórarinnsson


KJP

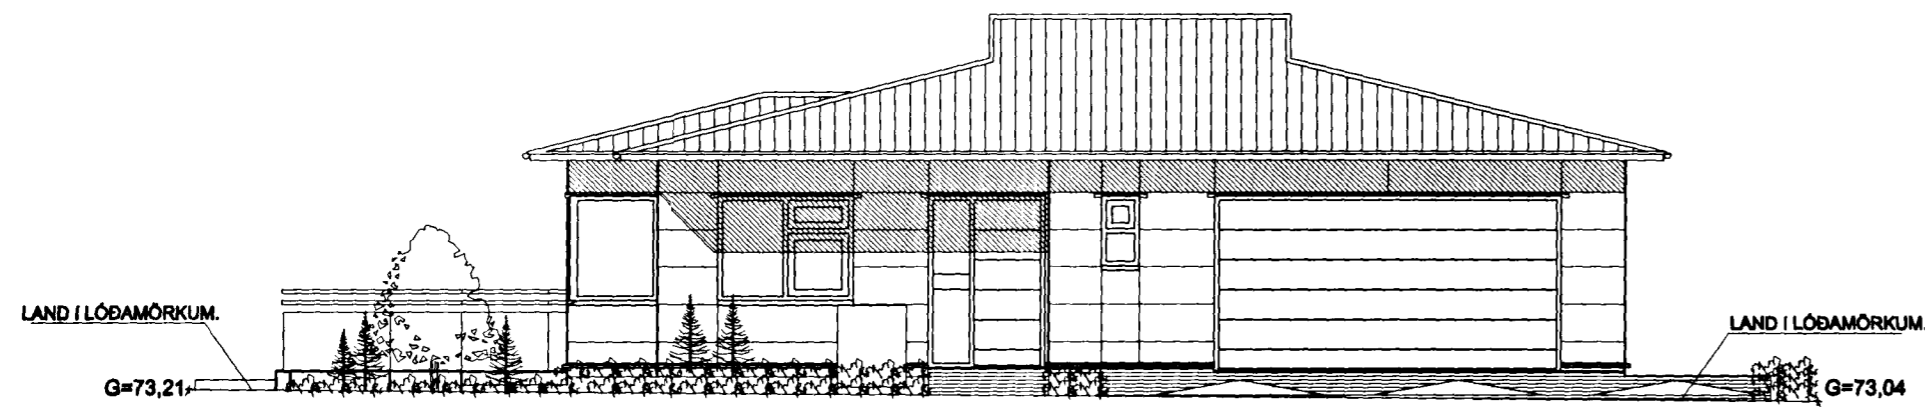


ÚTLIT SUÐAUSTUR MKV. 1:100.

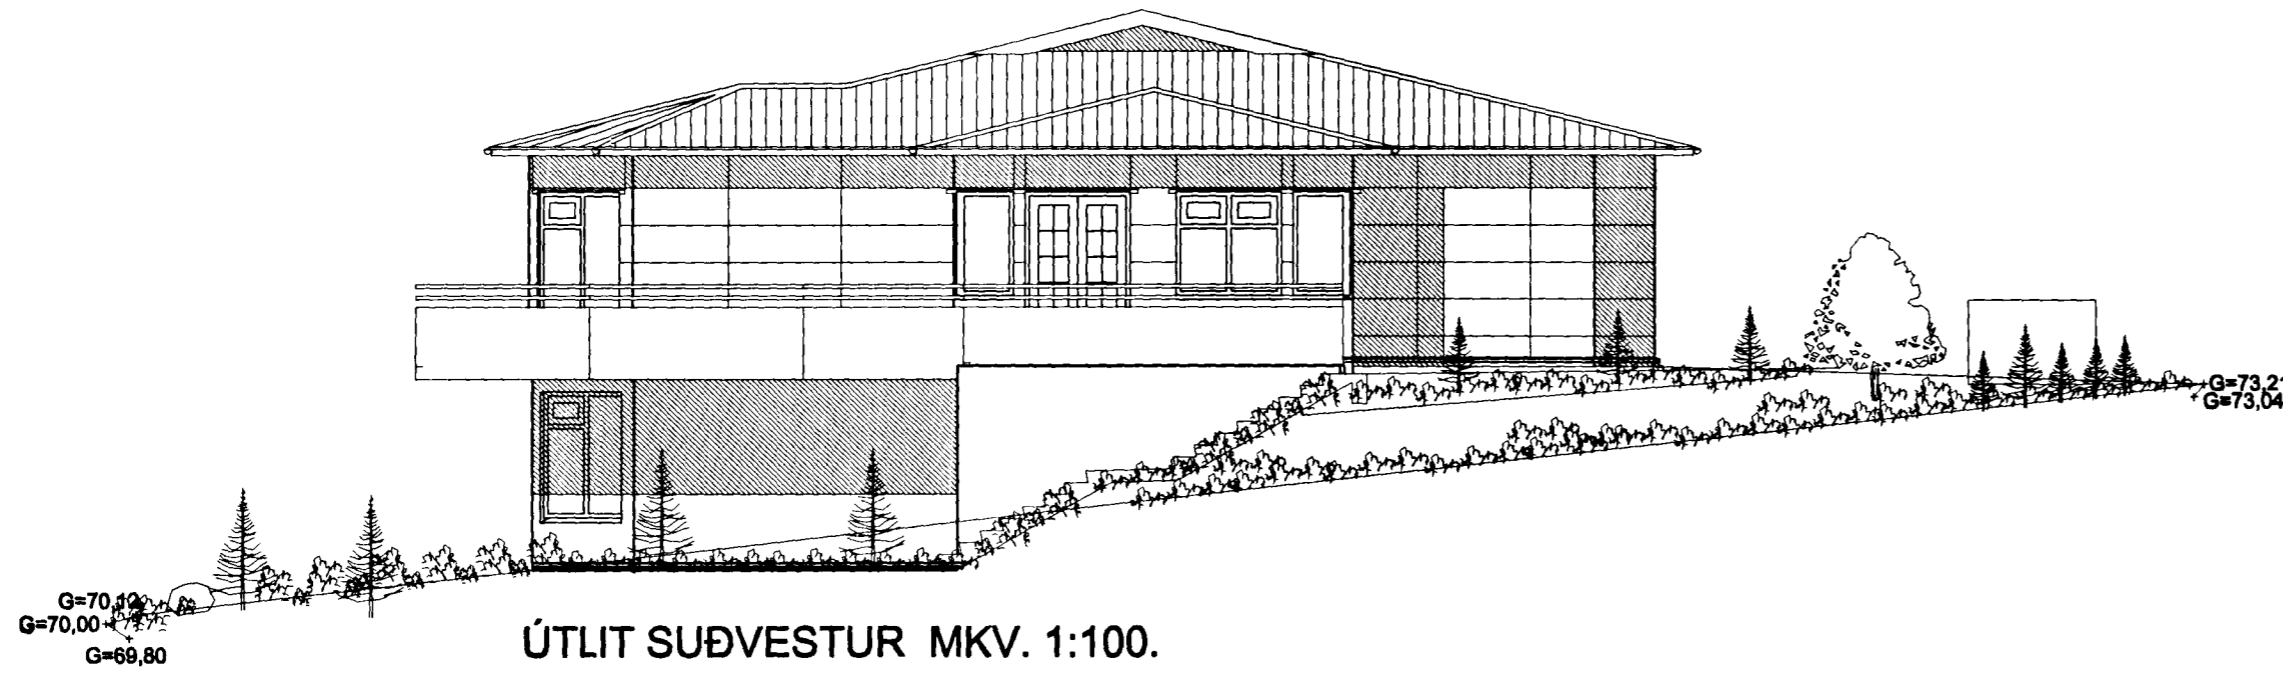

ÚTLIT SUÐVESTUR MKV. 1:100.

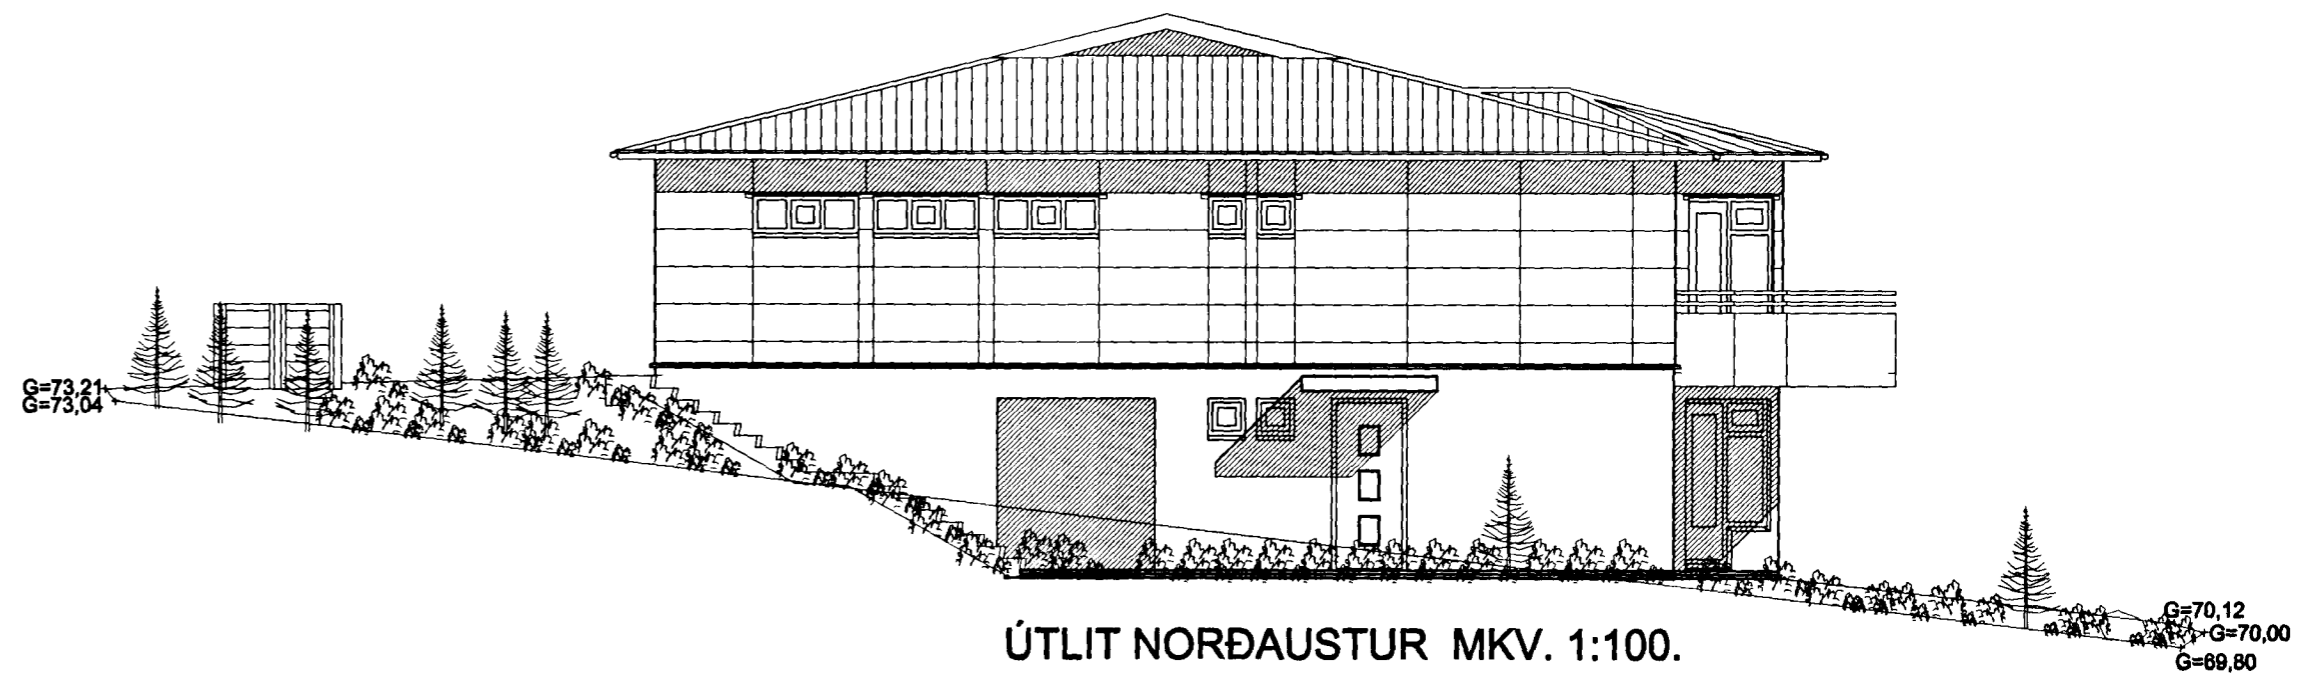

ÚTLIT NORÐAUSTUR MKV. 1:100.

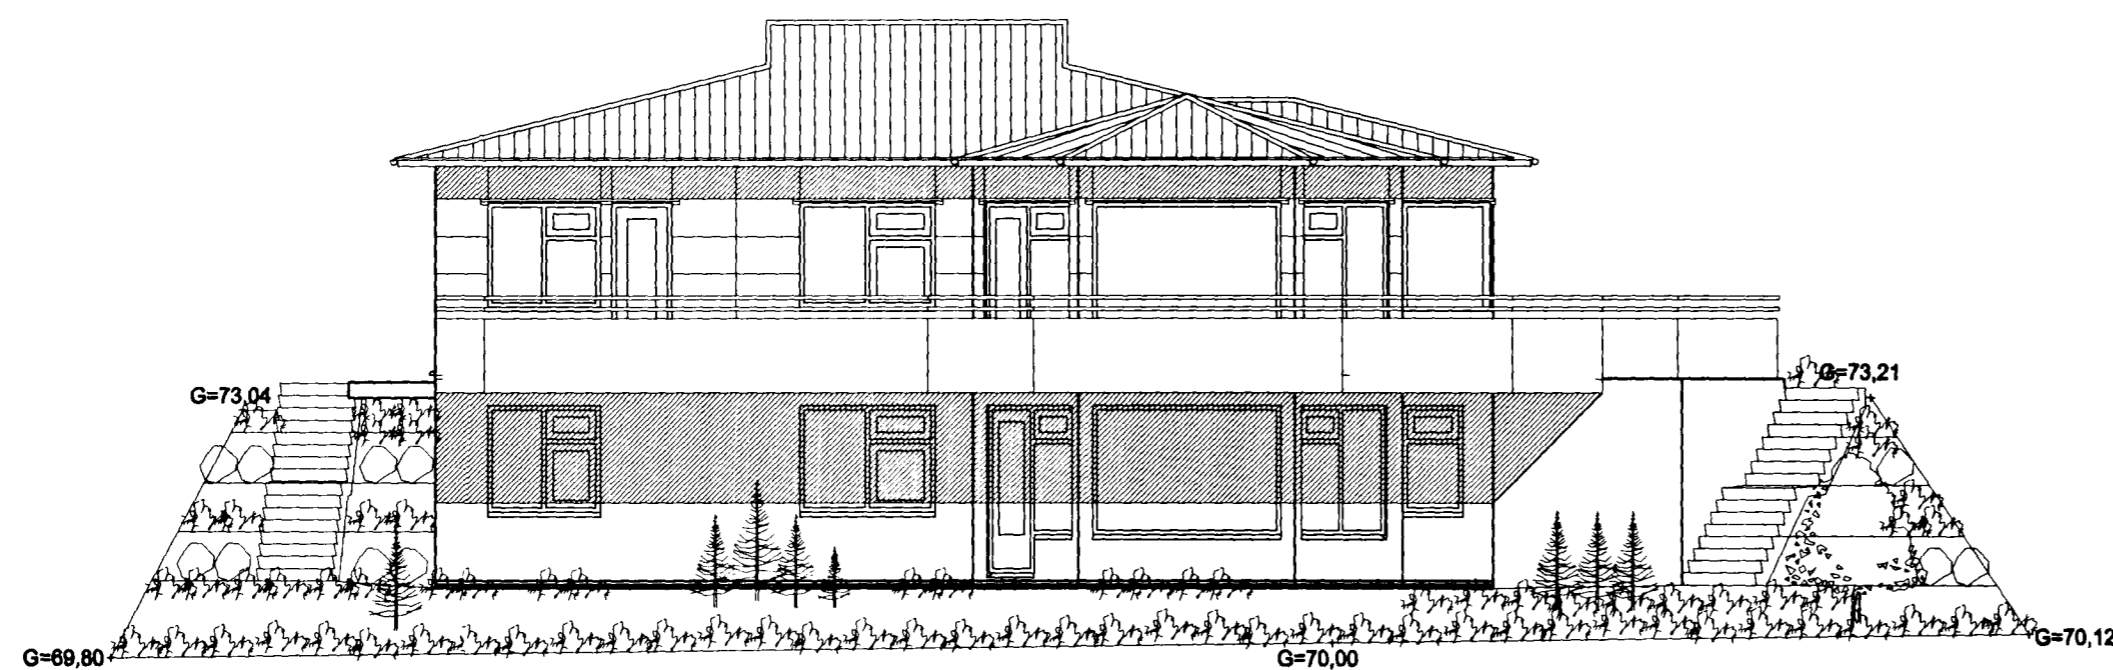

ÚTLIT NORÐVESTUR MKV. 1:100.

ERLUÁS 52 HAFNARFIRÐI.

Sigurður Þorvarðarson byggingafræðingur bfl.

Teiknistofan Strandgötu 11 220 Hafnarfirði.

STH. teiknistofan ehf. kt. 510298-2769. Kt. aðalhönnuðar: 141250-4189.

Sími: 5651510. Netfang: teiknistofan@islandia.is

Skýringar:	Aðaluppdráttur.
Teikning:	Útlitsmyndir
Mælikvarði:	1 : 100.
Undirskrift:	<i>4/10 01 KJP</i>
Blað nr: 4 af 5.	Dagsetning: 10 júlí 2001.
Breytt:	Innra skýpulag, útliti og þaki breytt 20.09.2001.