

ERLUÁS 52 HAFNARFIRÐI.





Samþykkt þann


0 8 OKT. 2001

Byggingafræðingur í Hafnarfirði
F.h. Kristján Þórarinnsson


KP

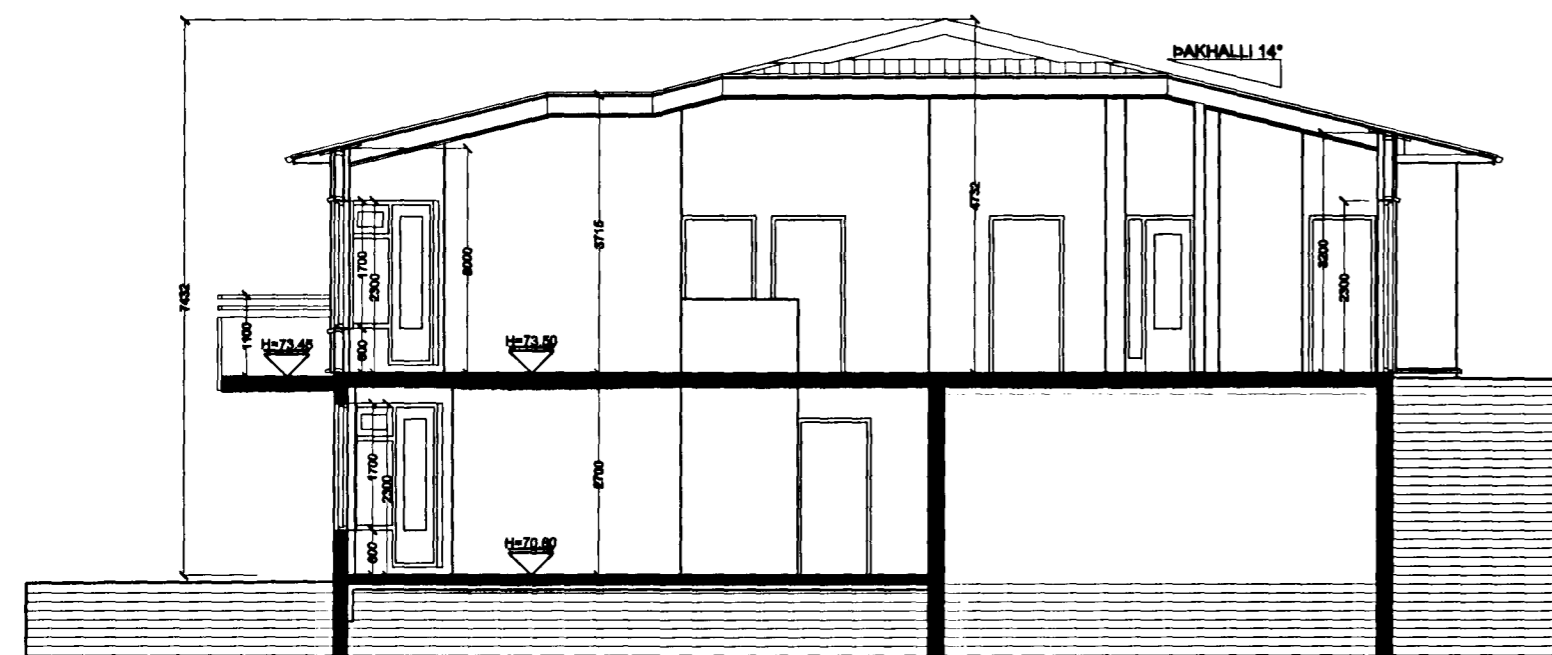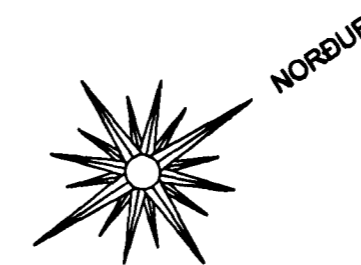

SNID A-A MKV. 1:100.

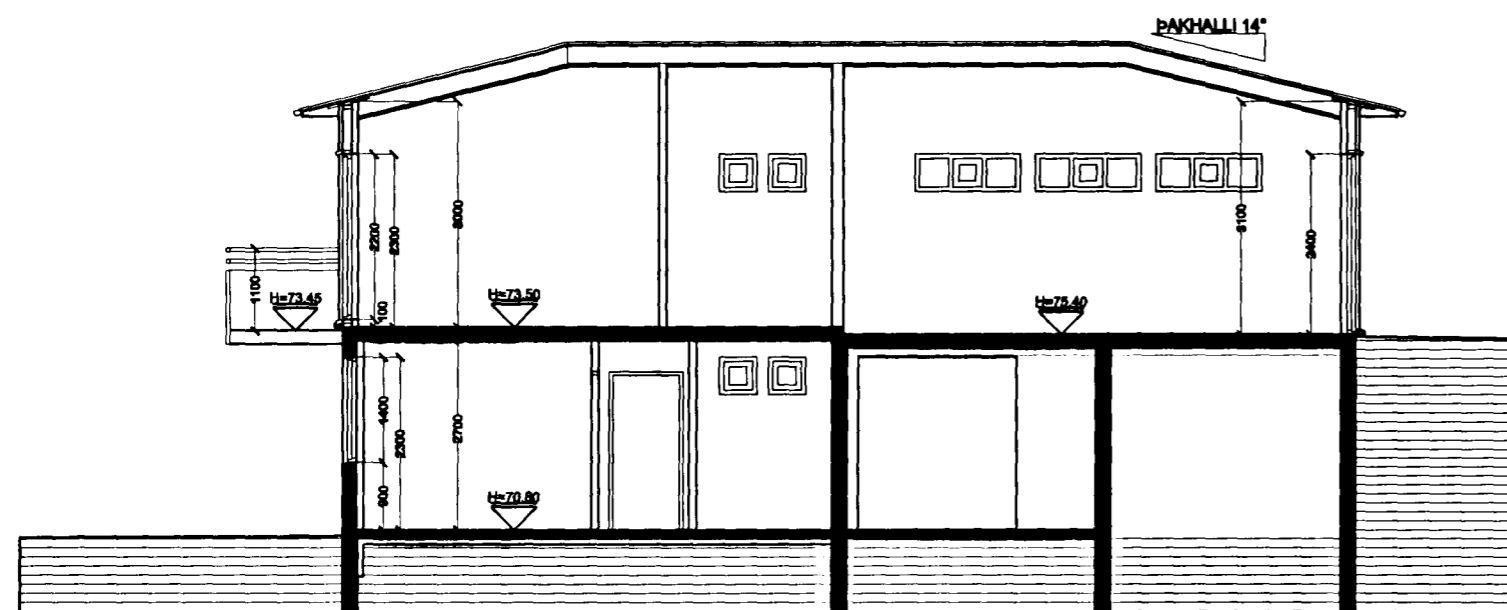

SNID B-B MKV. 1:100.

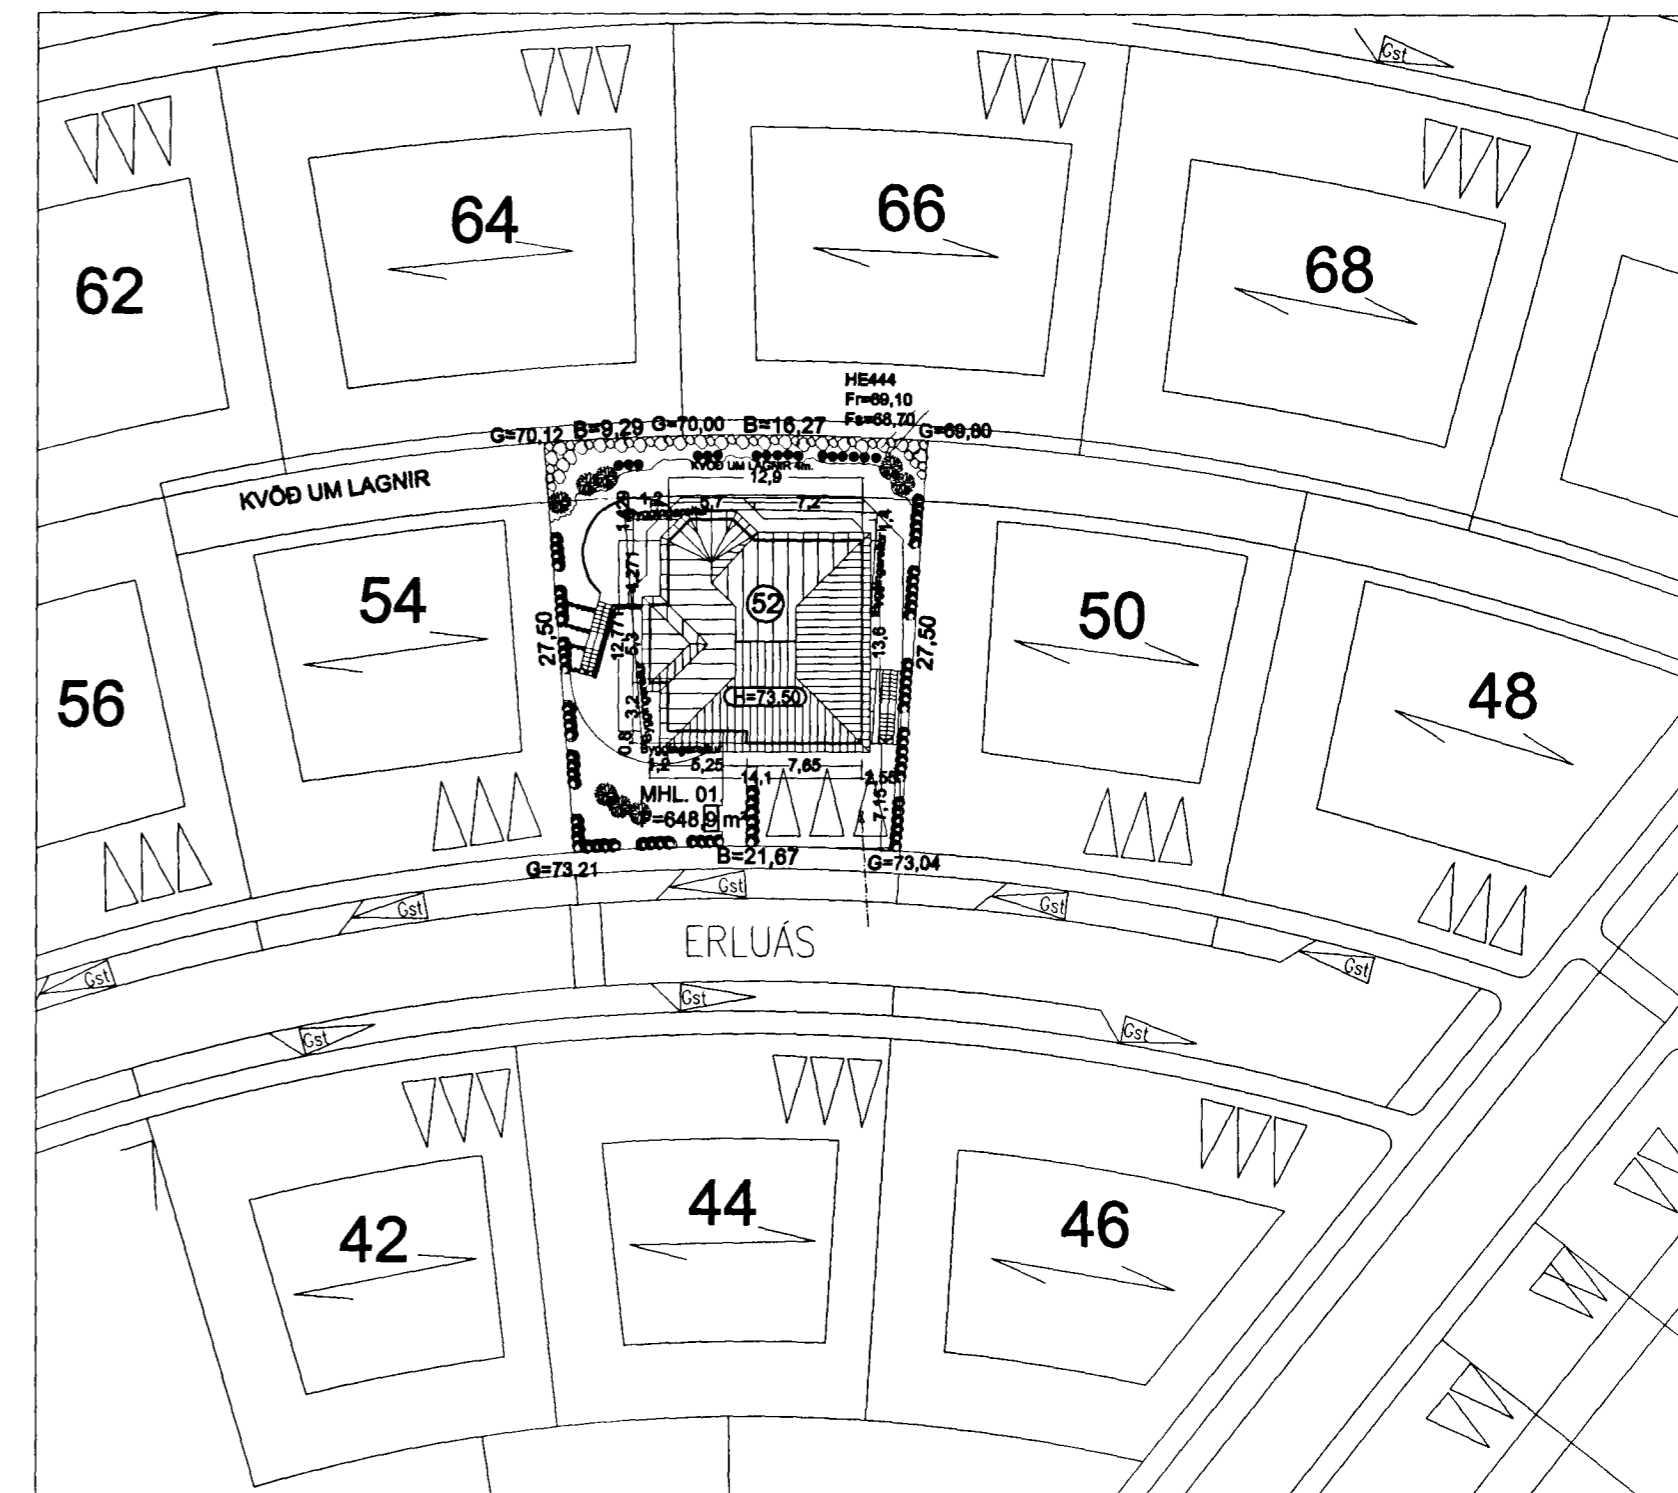

AFSTÖÐUMYND. Mkv. 1 : 500.

ERLUÁS 52 HAFNARFIRÐI.

Sigurður Þorvarðarson byggingafræðingur bfl.
Teiknistofan Strandgötu 11 220 Hafnarfirði.
STH. teiknistofan ehf. kt. 510298-2769. Kt. aðalhönnuðar: 141250-4189.
Sími: 5651510. Netfang: teiknistofan@islandia.is

Skýringar:	Aðaluppdráttur.
Teikning:	Snið & afstöðumynd.
Mælikvarði:	1 : 100 & 1 : 500
Undirskrift:	<i>4/10 01 kyp</i>
Blað nr: 3 af 5.	Dagsetning: 10 júlí 2001.
Breytt: Innra skipulagi, útfíti og þaki breytt 20.09.2001.	