


Grunnmynd 1. hæð

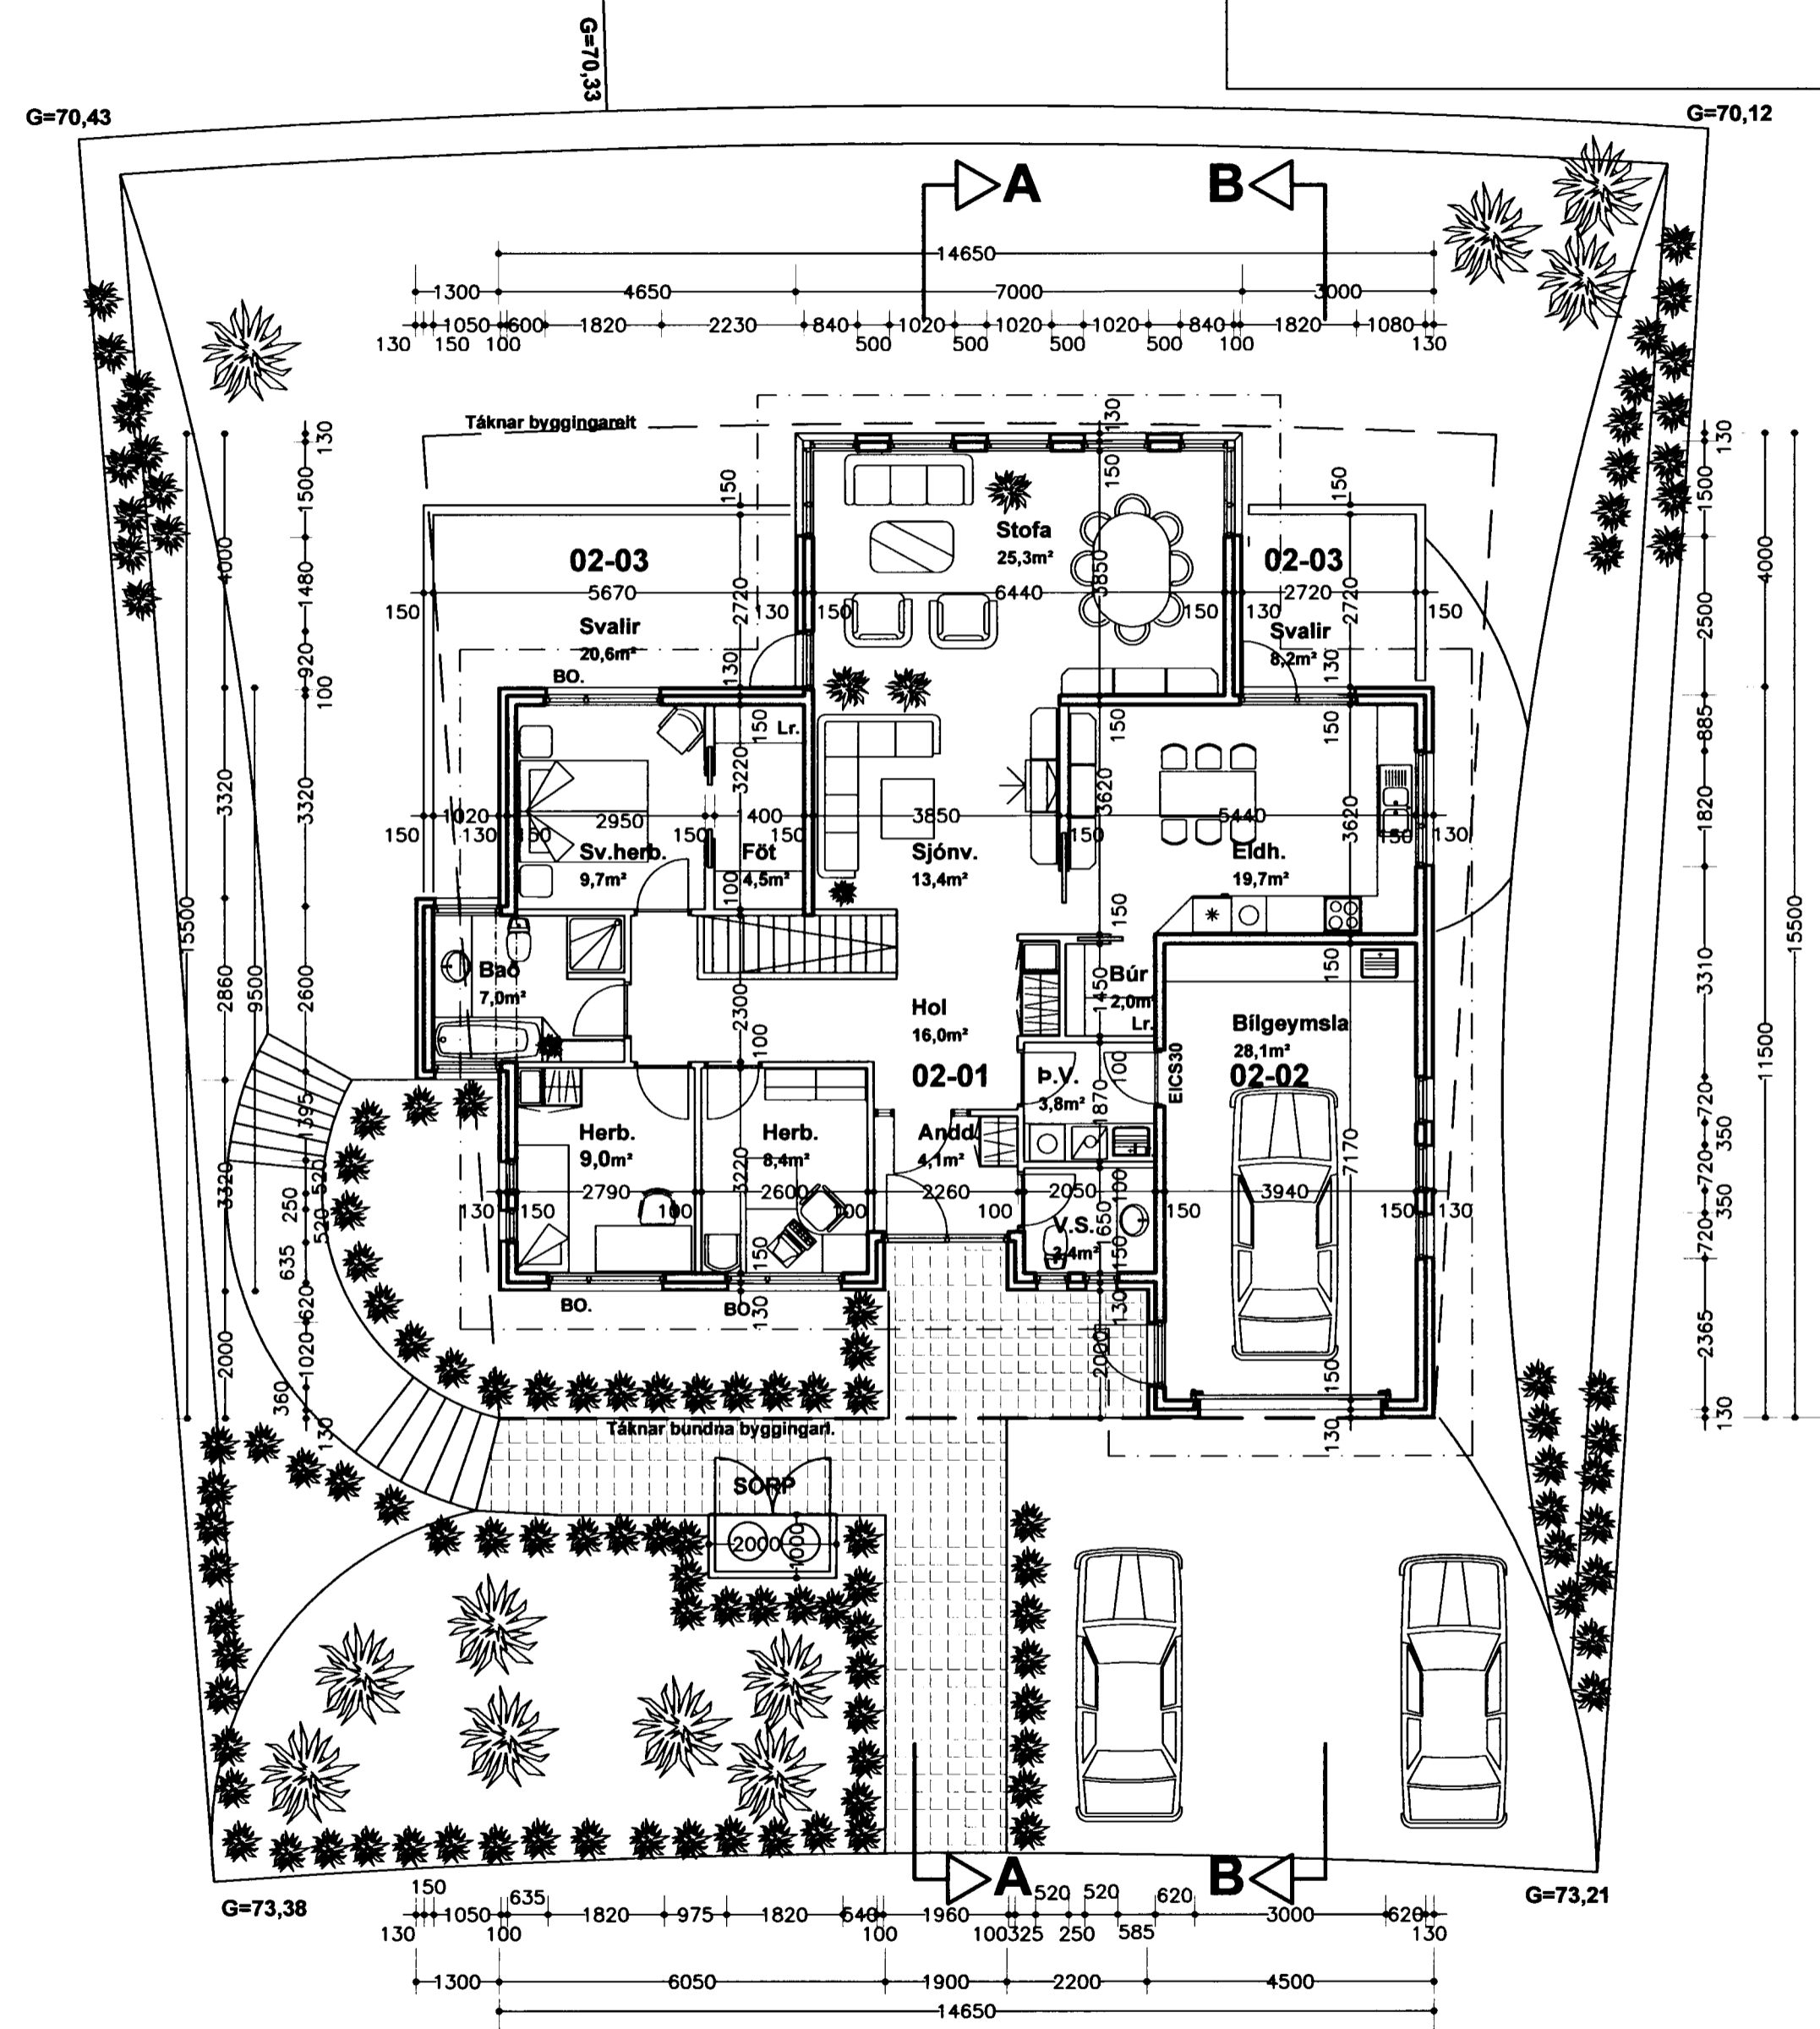

Grunnmynd 2. hæð

Erluás 54

Grunnmyndir

Ingi Gunnar Þórðarson byggingafræðingur bfi kt. 280453-3239
 Smiðjuvegur 11E 200 Kópavogur
 sími 554 3523, 897 3523 fax 554 3523, netf. igh@simnet.is

kvarði 1:100 teikn. nr. 2
 dags. 10.08.2001 breytt: 05.08.2003

Breytt dags.	Eðli breytinga	Breytt dags.	Eðli breytinga	Breytt dags.	Eðli breytinga	Breytt dags.	Eðli breytinga
		05.08.2003	Neðri hæð stækkuð	20.10.2001	Bílastæði á lóð	17.09.2001	Athugasemdir byggingaf.tr.