





Samþykkt þann

22 AUG. 2003


Byggingafulltrúinn í Hafnarfirði
Erlendur Hjálmarsson

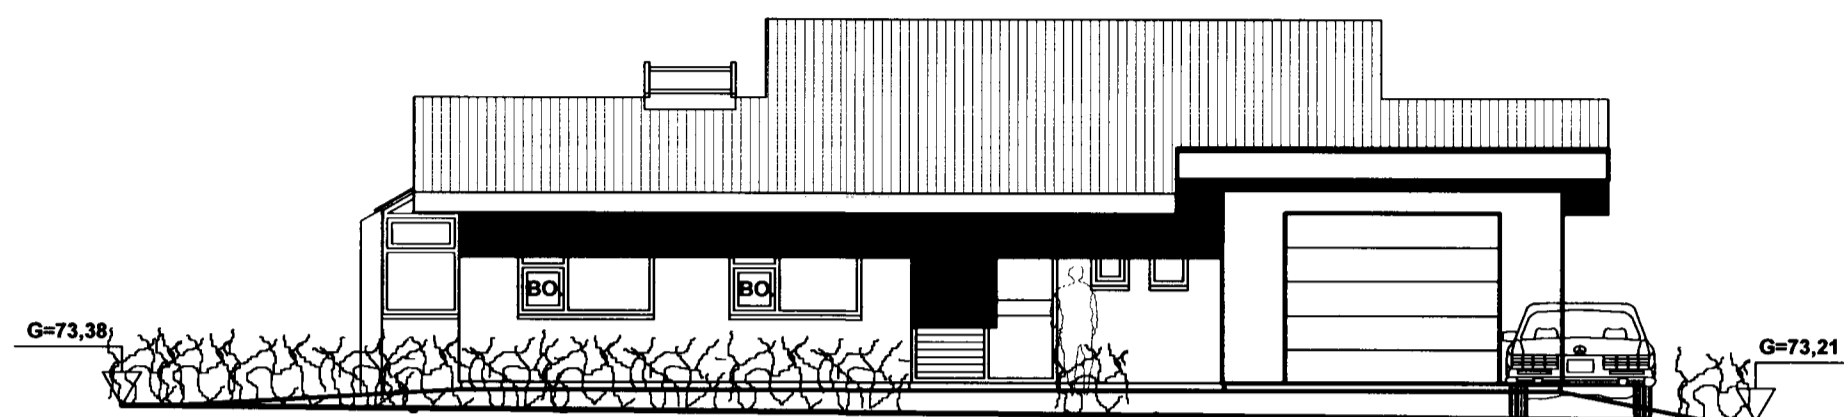


Norð-austur

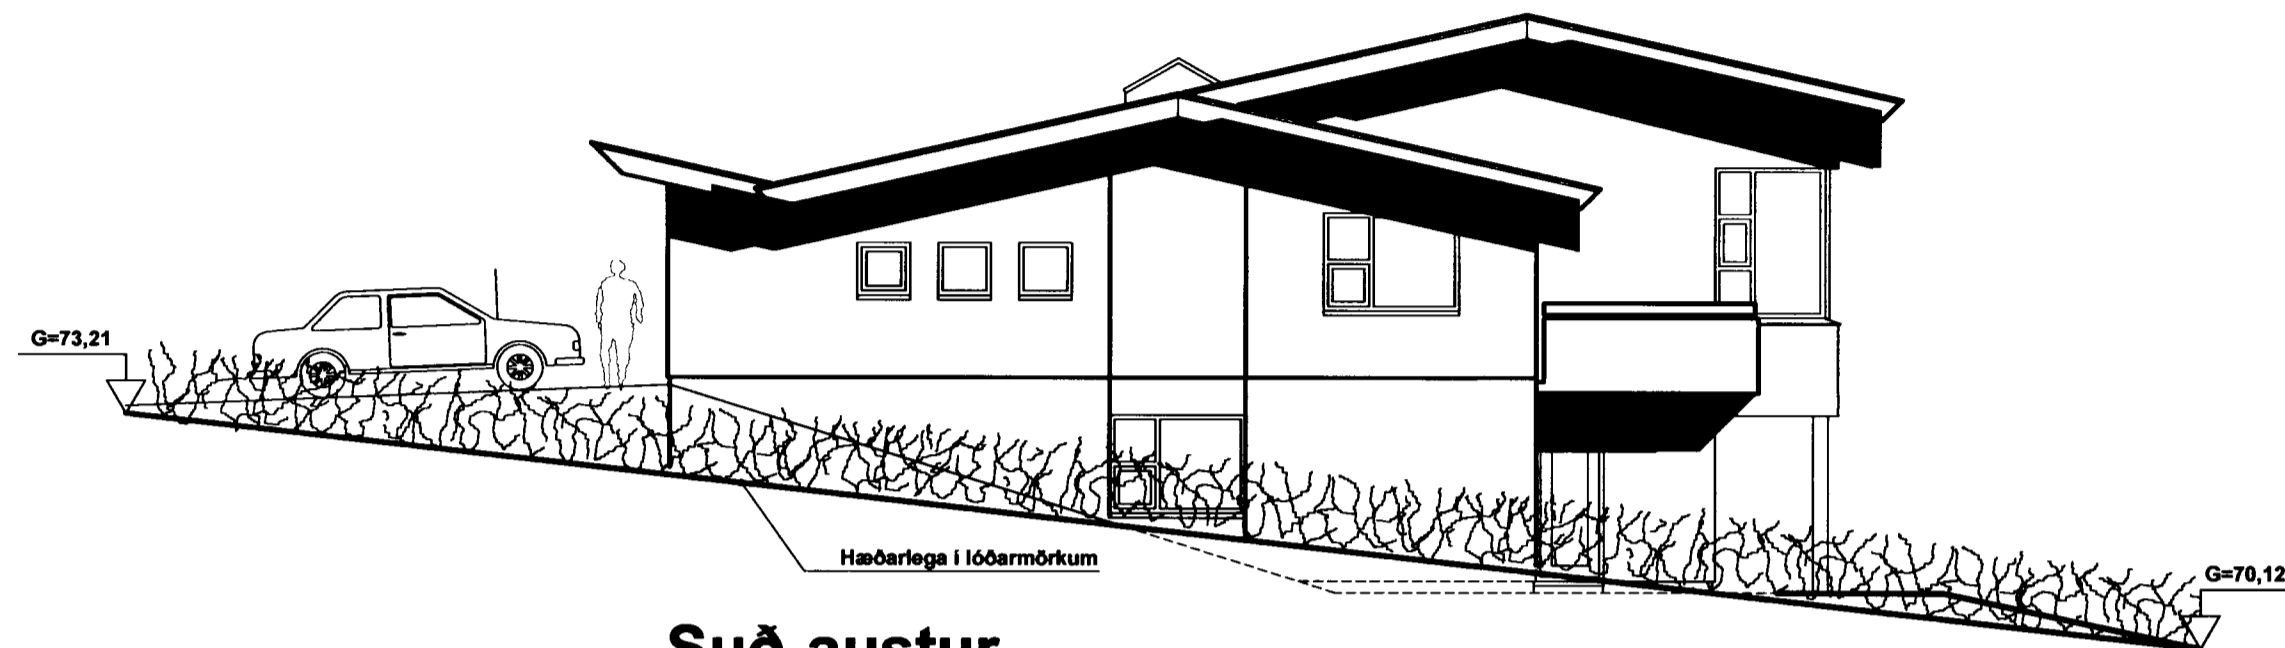

Suð-austur

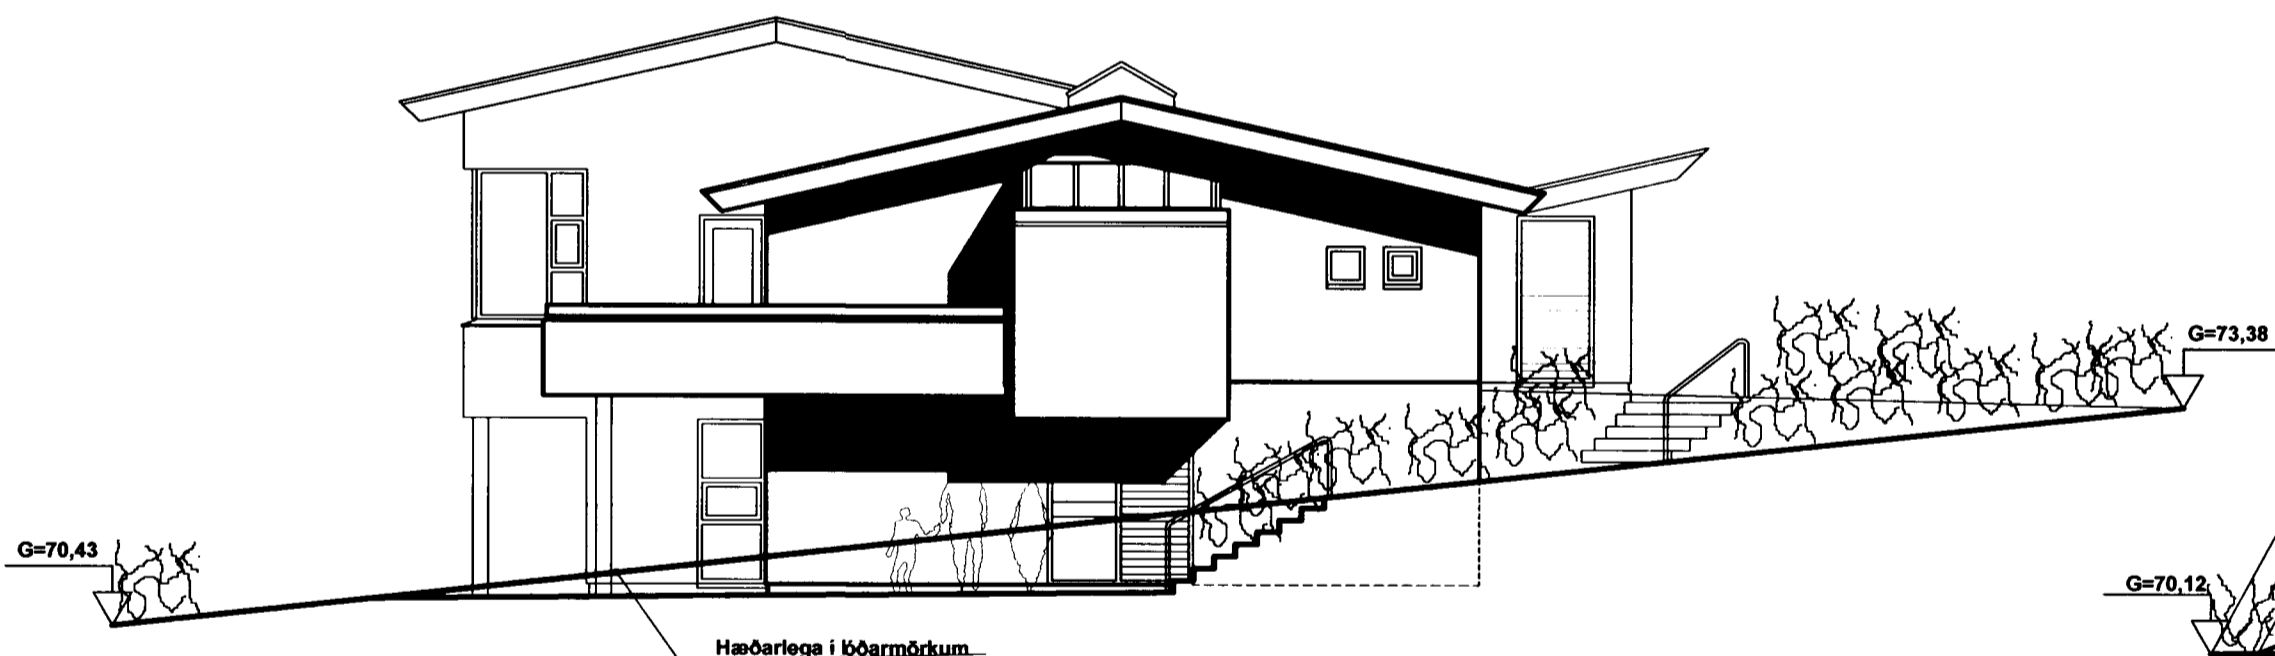

Norð-vestur

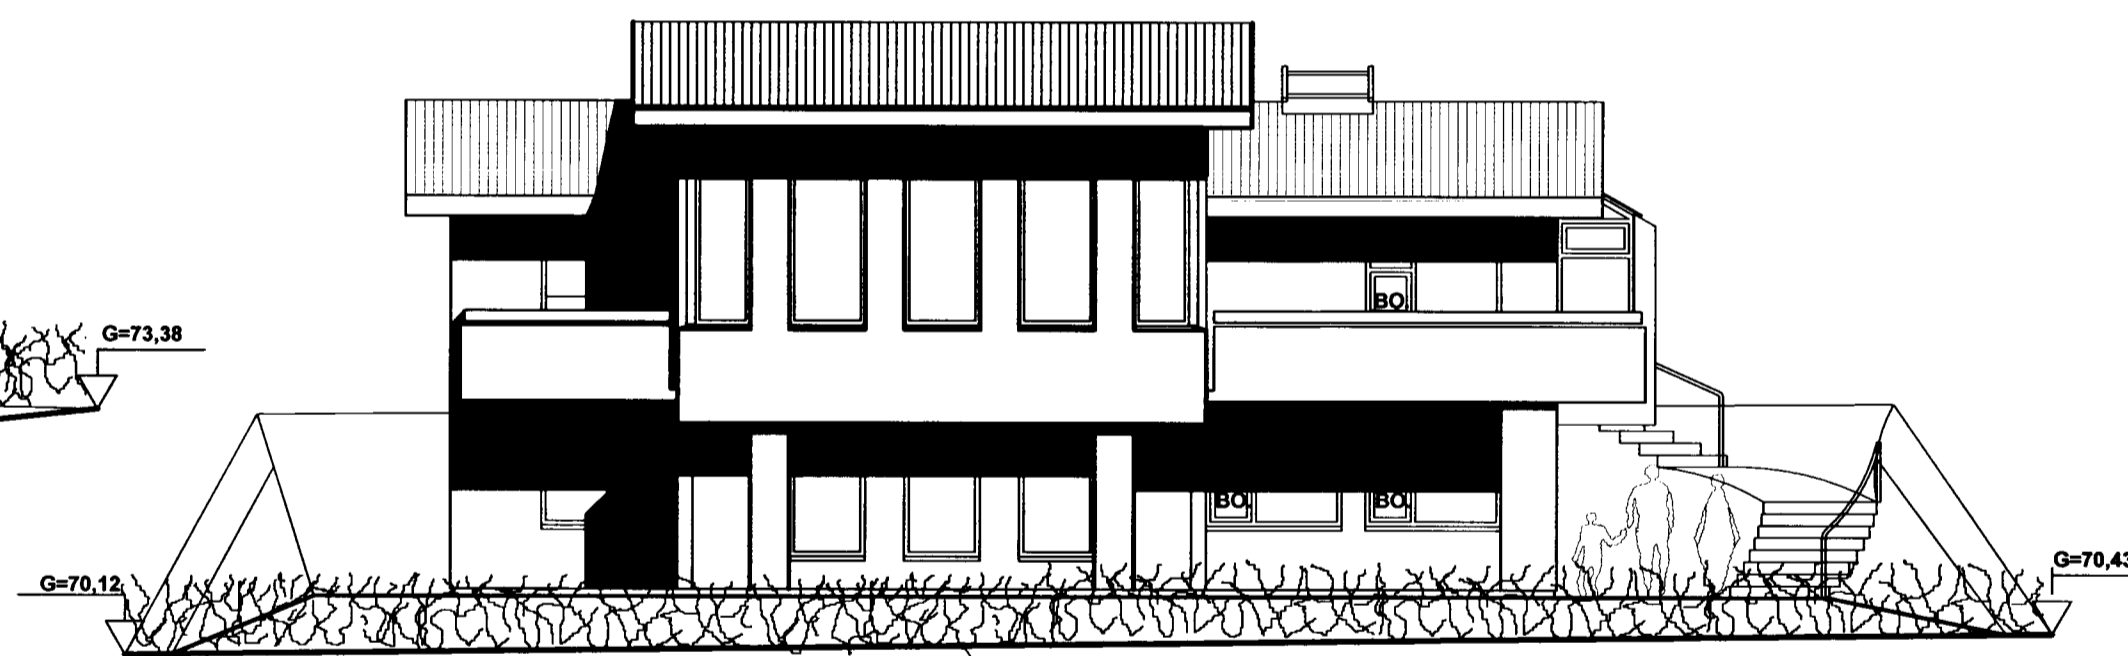

Suð-vestur

Erluás 54

Útlit

kvarði 1:100

teikn. nr. 3

Ingi Gunnar Þórðarson byggingafræðingur bfi kt. 280453-3239
Smiðjuvegur 11E 200 Kópavogur
sími 554 3523, 897 3523 fax 554 3523, netf. igth@simnet.is

dags. 20.08.2001

breytt. 05.08.2003

| Breytt dags. | Eðli breytinga | Breytt dags. | Eðli breytinga | Breytt dags. | Eðli breytinga | Breytt dags. | Eðli breytinga |
|--------------|----------------|--------------|-------------------|--------------|-----------------|--------------|----------------------------|
| | | 05.08.2003 | Neðri hæð stækkuð | 20.10.2001 | Bílastæði á lóð | 17.09.2001 | Athugasemdir byggingaf.tr. |

