


Grunnmynd 1. hæð

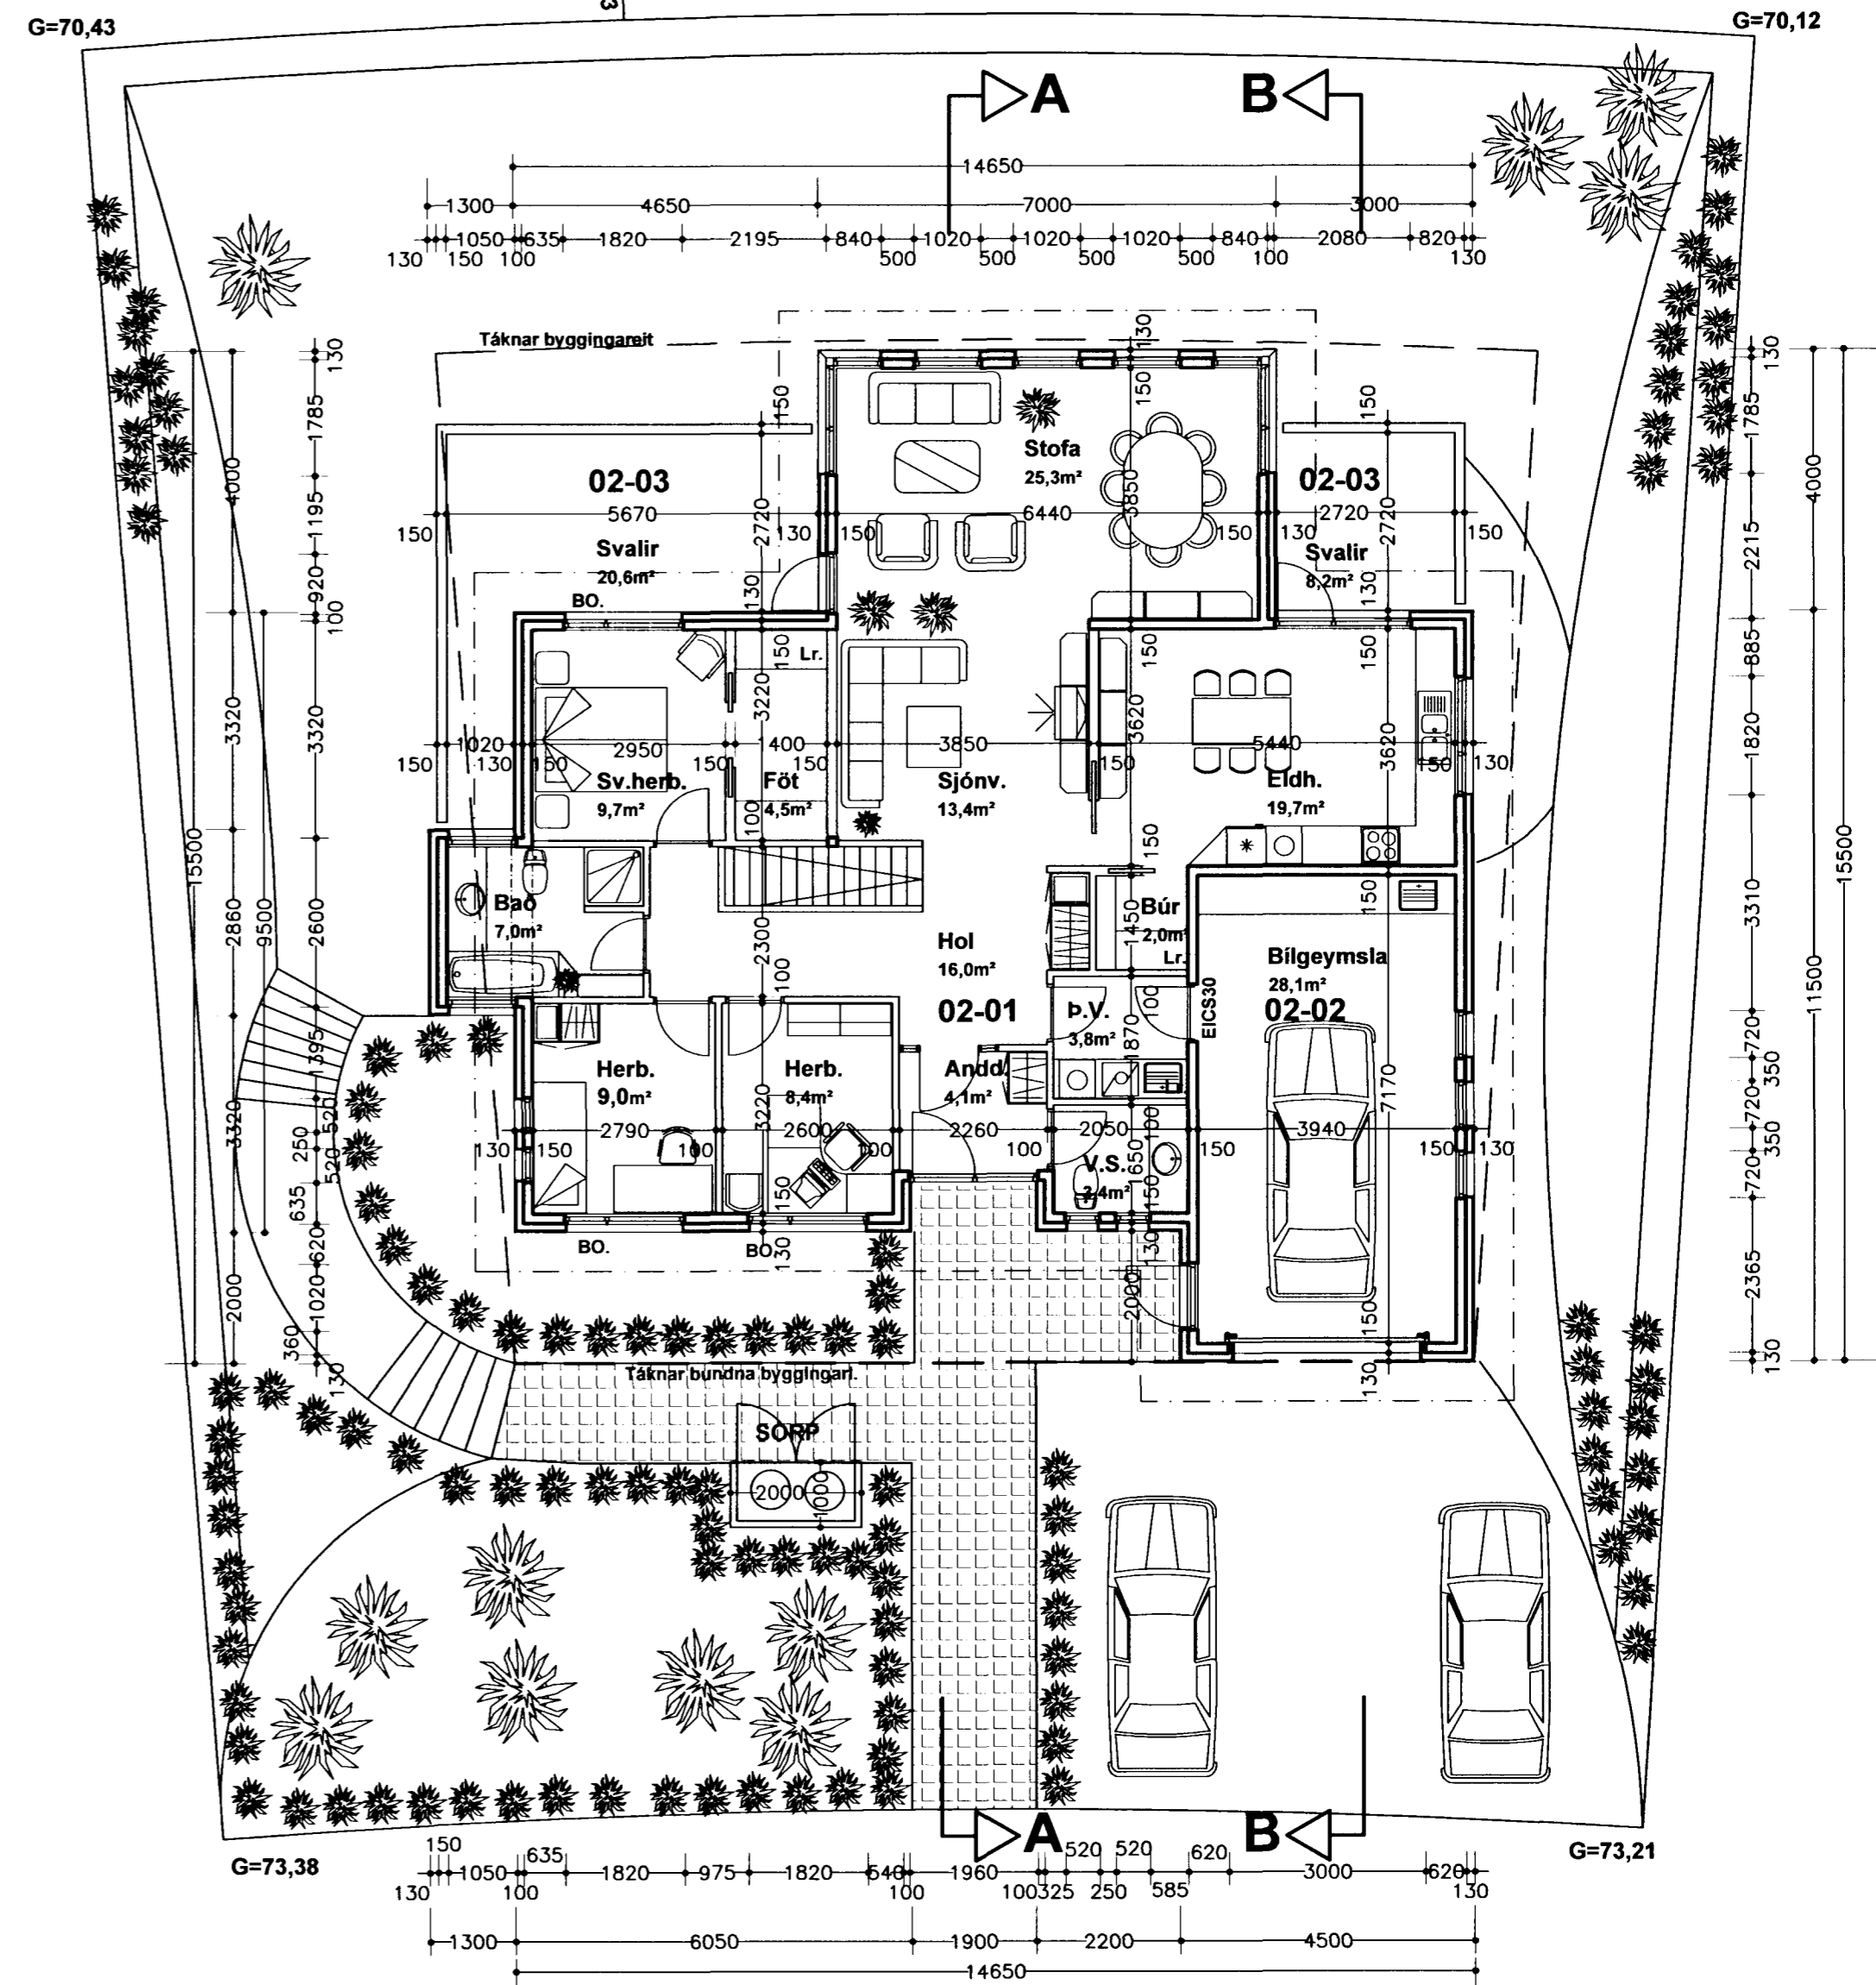

Grunnmynd 2. hæð

**Erluás 54**

**Grunnmyndir**

Ingi Gunnar Þórdarson byggingafræðingur bfi kt. 280453-3239  
Smíðjuvegur 11E 200 Kópavogur  
sími 554 3523, 897 3523 fax 554 3523, netf. igth@simnet.is

kvartí 1:100	teikn. nr. 2
dags. 20.08.2001	breytt: 17.09.2001

Breytt dags.	Eðli breytinga	Breytt dags.	Eðli breytinga	Breytt dags.	Eðli breytinga
		20.10.2001	Bílastæði á lóð	17.09.2001	Athugasemdir byggingaf.tr.