





Samþykkt þann

25 OKT. 2001


Byggingafulltrúinn í Hafnarfirði  
F.h. Kristján Þórarinnsson

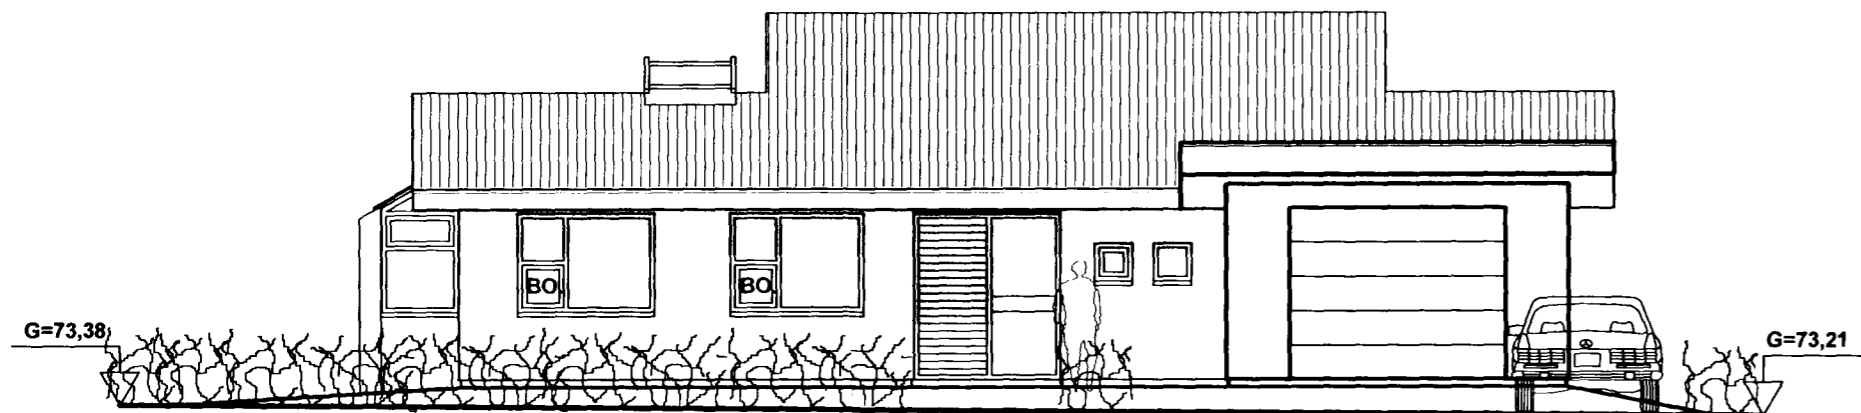

Norð-austur

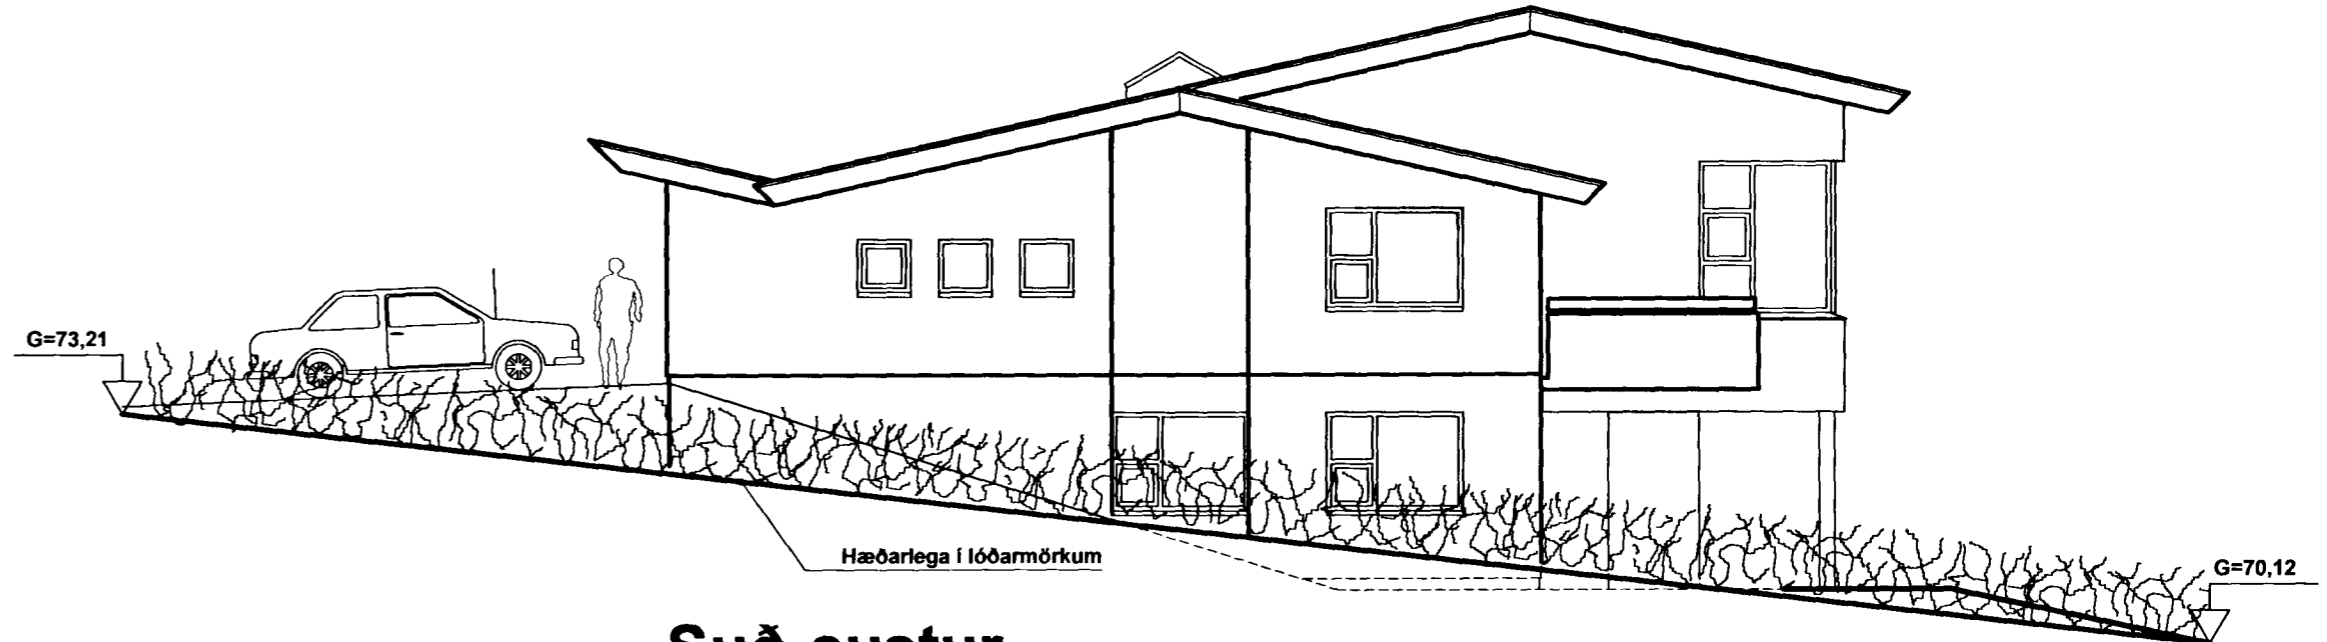

Suð-austur

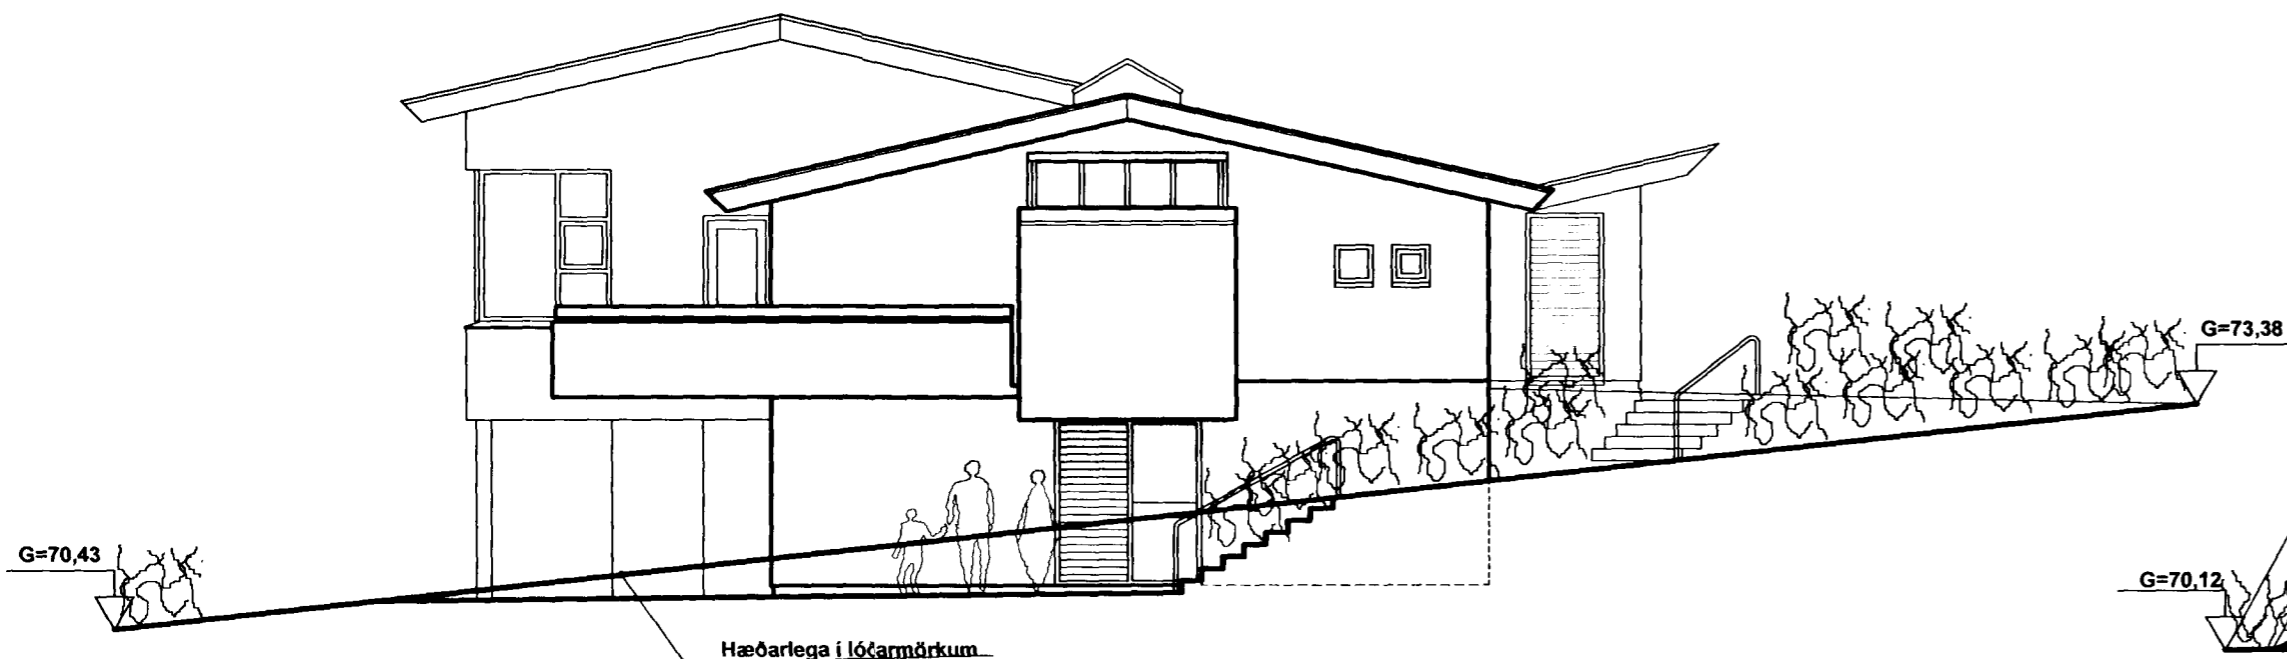

Norð-vestur



Suð-vestur

**Erluás 54**

Útlit

kvarði 1:100

tekn. nr. 3

Ingi Gunnar Þórðarson byggingafræðingur bfi kt. 280453-3239  
Smíðjuvegur 11E 200 Kópavogur  
sími 554 3523, 897 3523 fax 554 3523, netf. igth@simnet.is

dags. 20.08.2001  
breytt: 17.09.2001



reytt dags.	Eðli breytinga	Breytt dags.	Eðli breytinga	Breytt dags.	Eðli breytinga	Breytt dags.	Eðli breytinga
				20.10.2001	Bílastæði á lóð	17.09.2001	Athugasemdir byggingaf.tr.